
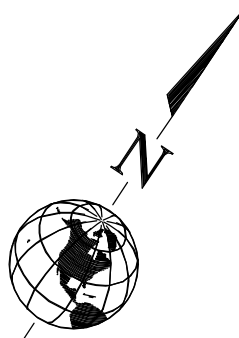
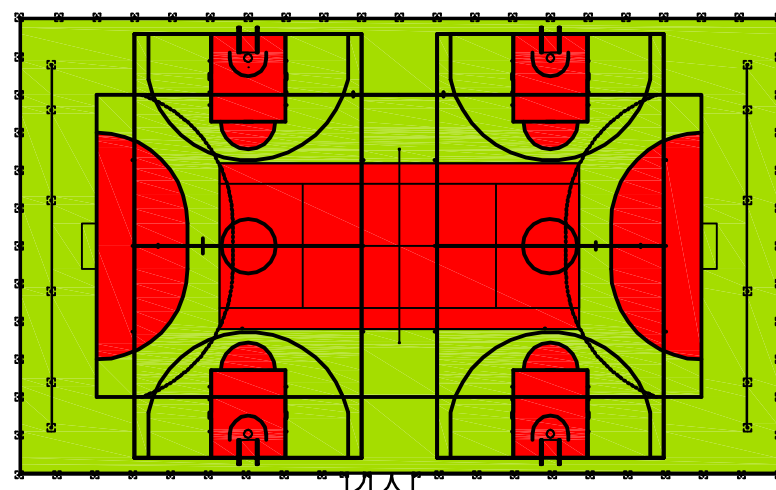
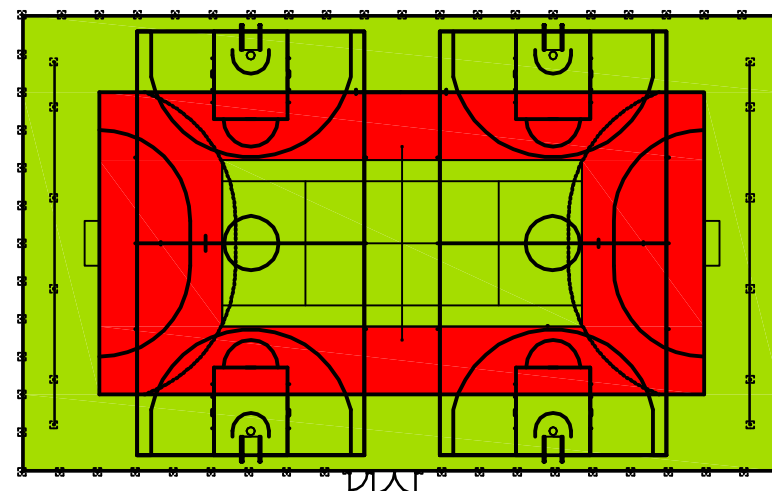
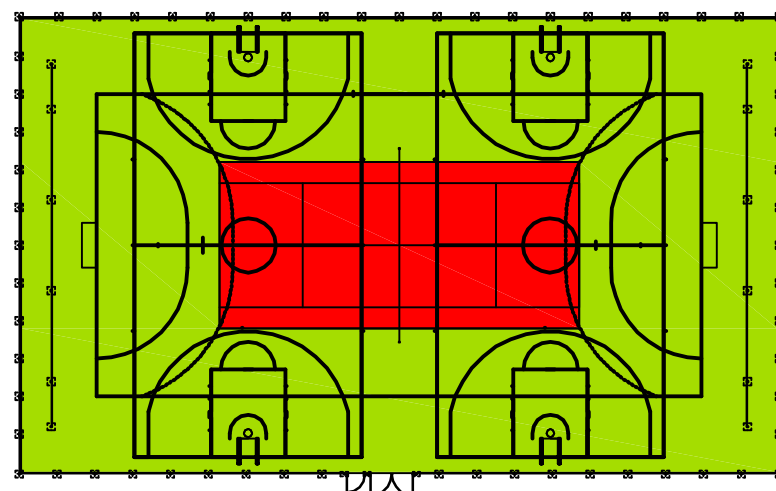
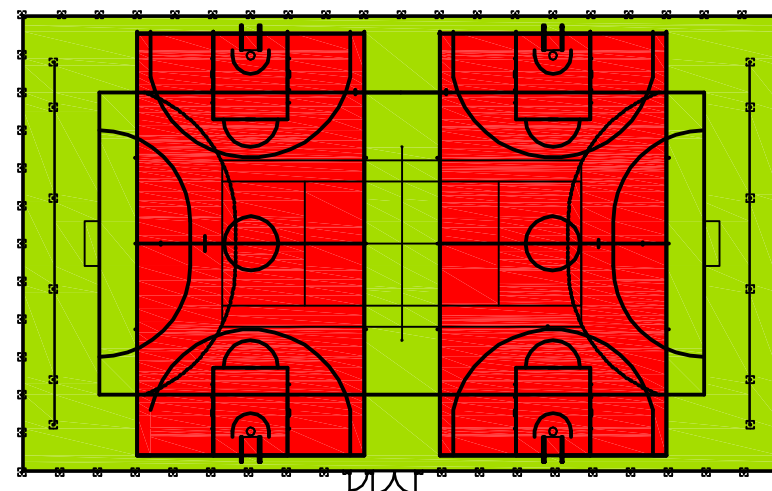


KOLORYSTYKA NAWIERZCHNI BOISKA WIELOFUNKCYJNEGO
 skala 1 : 500

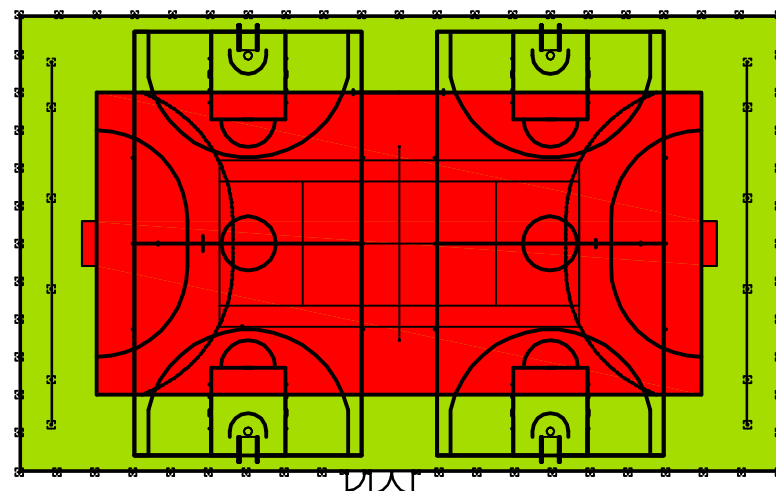

OBIEKT: PROJEKT KOMPLEKSU SPORTOWO - REKREACYJNEGO W MIEJSCOWOŚCI KOŁBIEL			
ADRES OBIEKTU: KOŁBIEL, DZIAŁKA NR GEOD. 406 / 25			
INWESTOR: GMINA KOŁBIEL 05- 340 KOŁBIEL, UL. SZKOLNA 1			
nazwa rysunku			skala
KOLORYSTYKA NAWIERZCHNI BOISKA WIELOFUNKCYJNEGO			1 : 500
opracował	nr uprawnień	data opracowania	podpis
MATEUSZ WARDAK	-	2 GRUDNIA 2015	
projektował	nr uprawnień	data opracowania	podpis
PAWAŁ PŁYWACZ	137/LBOKK/2015	2 GRUDNIA 2015	