


BOISKO DO PIŁKI NOŻNEJ
PIŁKOCHWYTY PRZEKRÓJ D- D
SKALA 1: 20

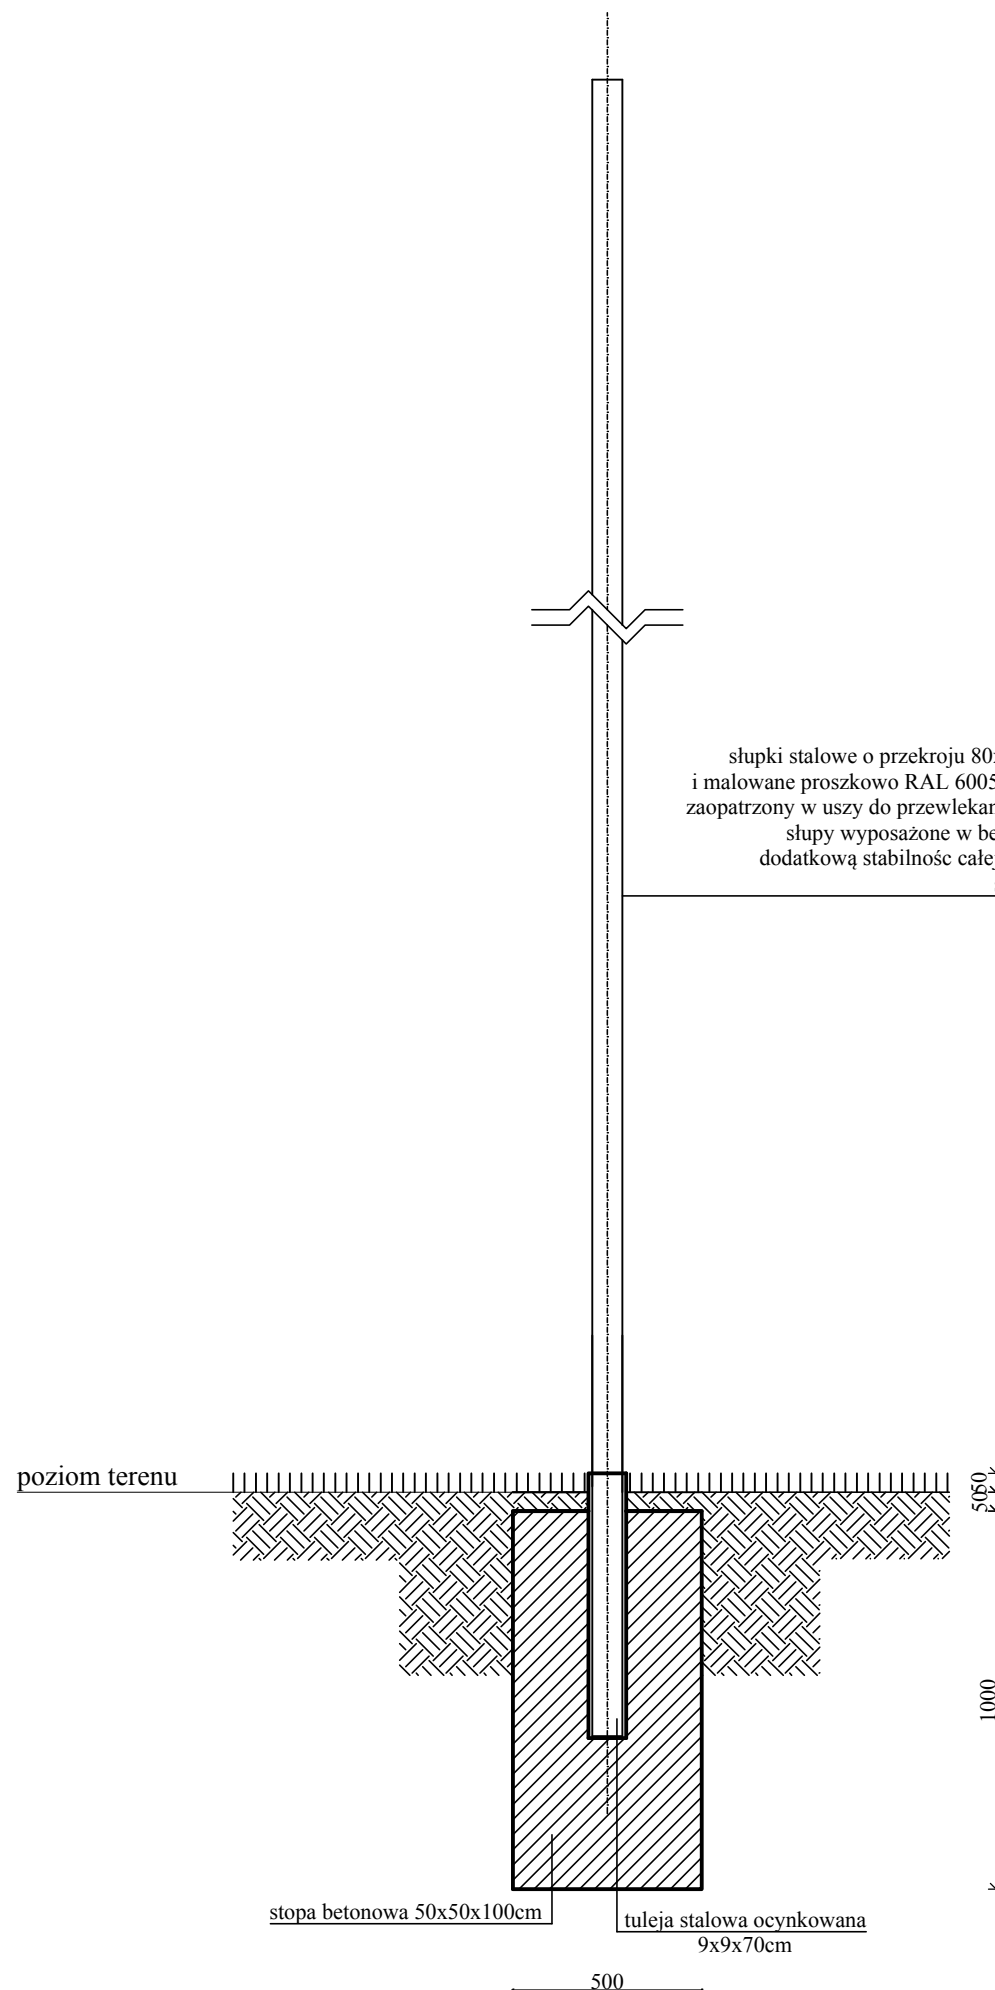

słupki stalowe o przekroju 80x80x3mm i wysokości 700cm, ocynkowane i malowane proszkowo RAL 6005, osadzone w tulei o wysokości 70cm, słup zaopatrzony w uszy do przewlekania stalowych linek podtrzymujących siatkę, słupy wyposażone w belkę przytrzymującą (zastrzał) zapewniającą dodatkową stabilność całej konstrukcji piłkochwyty, rozstaw słupków skrajnych co 300cm, pozostałych co 600cm

UWAGA:

- POMIĘDZY SŁUPKAMI SIATKA POLIPROPYLENOWA O OCZKACH 8X8CM GRUBOŚCI 5MM
- WSZYSTKIE ELEMENTY PIŁKOCHWYTÓW WINNY BY PoddANE PROCESOWI CYNKOWANIA OGNIOWEGO WG NORMY EN-ISO 1461 DIN 50976 tZnO
- WSZYSTKIE WYMIARY NALEŻY SPRAWDZIC NA BUDOWIE
- WSZYSTKIE ROBOTY BUDOWLANE WINNY BYC PROWADZONE ZGODNIE ZE SZTUKĄ BUDOWLANĄ

CENTRUM PROJEKTOWO - BUDOWLANE "BUDPLAN" www.budplan.pl			
OBIEKT: PROJEKT KOMPLEKSU SPORTOWO - REKREACYJNEGO W MIEJSCOWOŚCI KOŁBIEL			
ADRES OBIEKTU: KOŁBIEL, DZIAŁKA NR GEOD. 406 / 25			
INWESTOR: GMINA KOŁBIEL			
05- 340 KOŁBIEL, UL. SZKOLNA 1			
nazwa rysunku			skala
BOISKO DO PIŁKI NOŻNEJ PIŁKOCHWYTY PRZEKRÓJ D- D			1 : 20
opracował	nr uprawnień	data opracowania	podpis
MATEUSZ WARDAK	-	2 GRUDNIA 2015	
projektował	nr uprawnień	data opracowania	podpis
PAWEŁ PŁYWACZ	137/LBOKK/2015	2 GRUDNIA 2015	