



ROZBIEŻNIA I ZESKOCZNIA DO SKOKU W DAL

PRZEKRÓJ E- E
SKALA 1:20

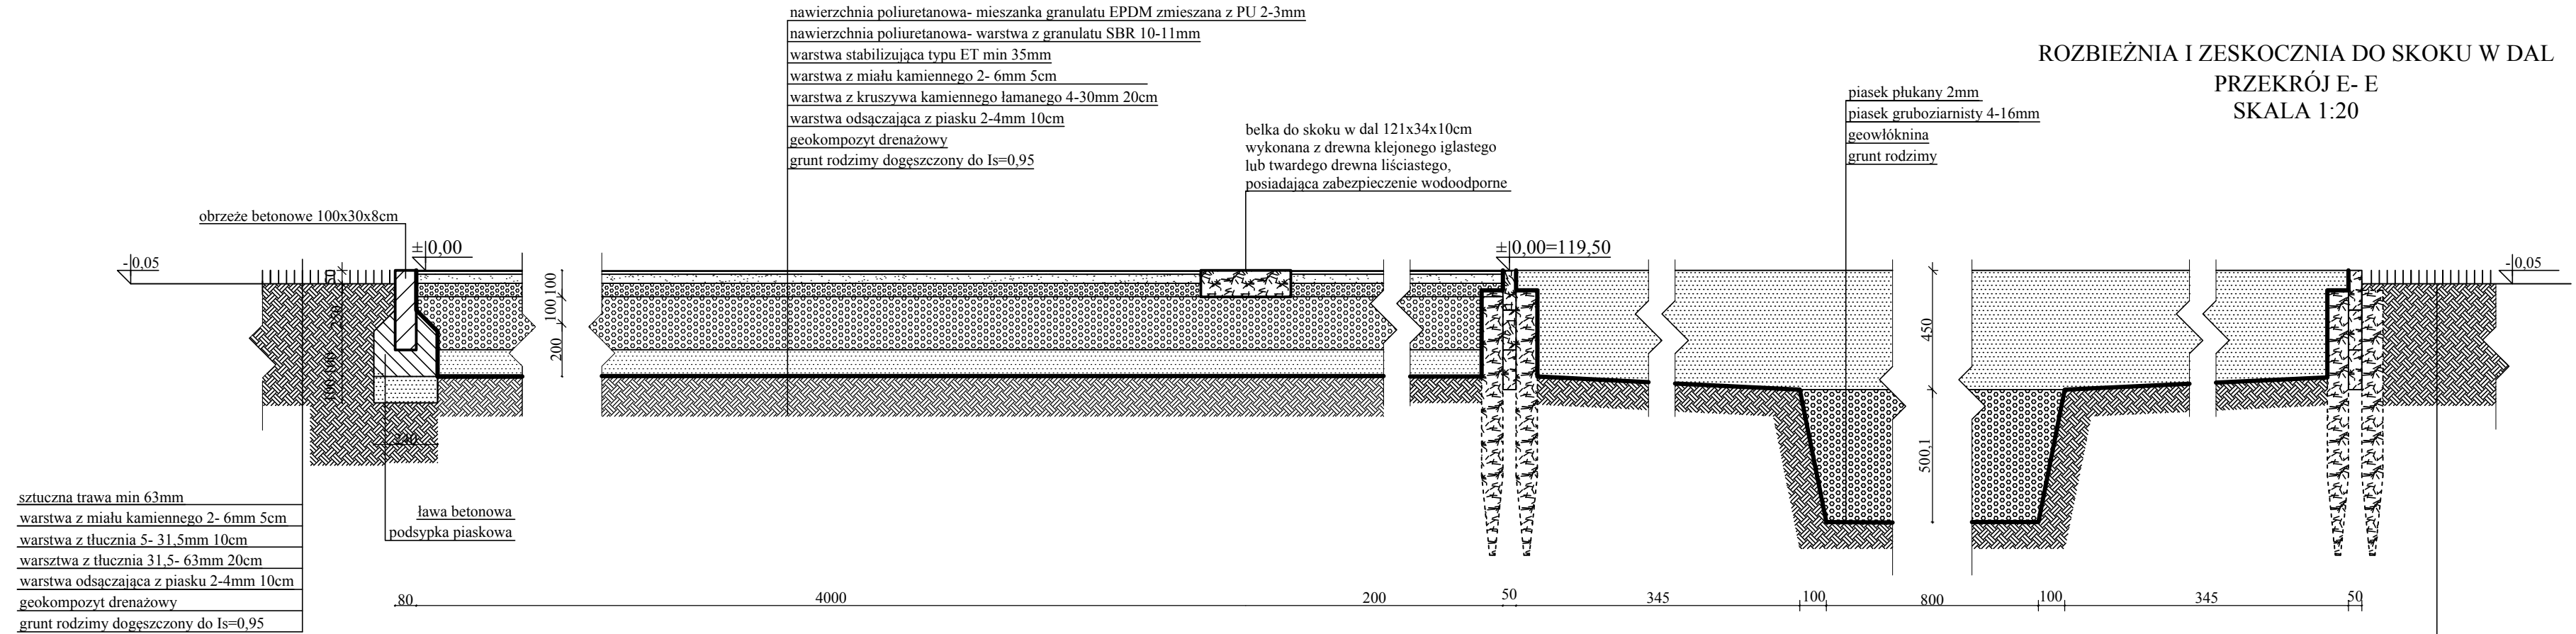

RZUTNIA DO PCHNIĘCIA KULI
PRZEKRÓJ F- F

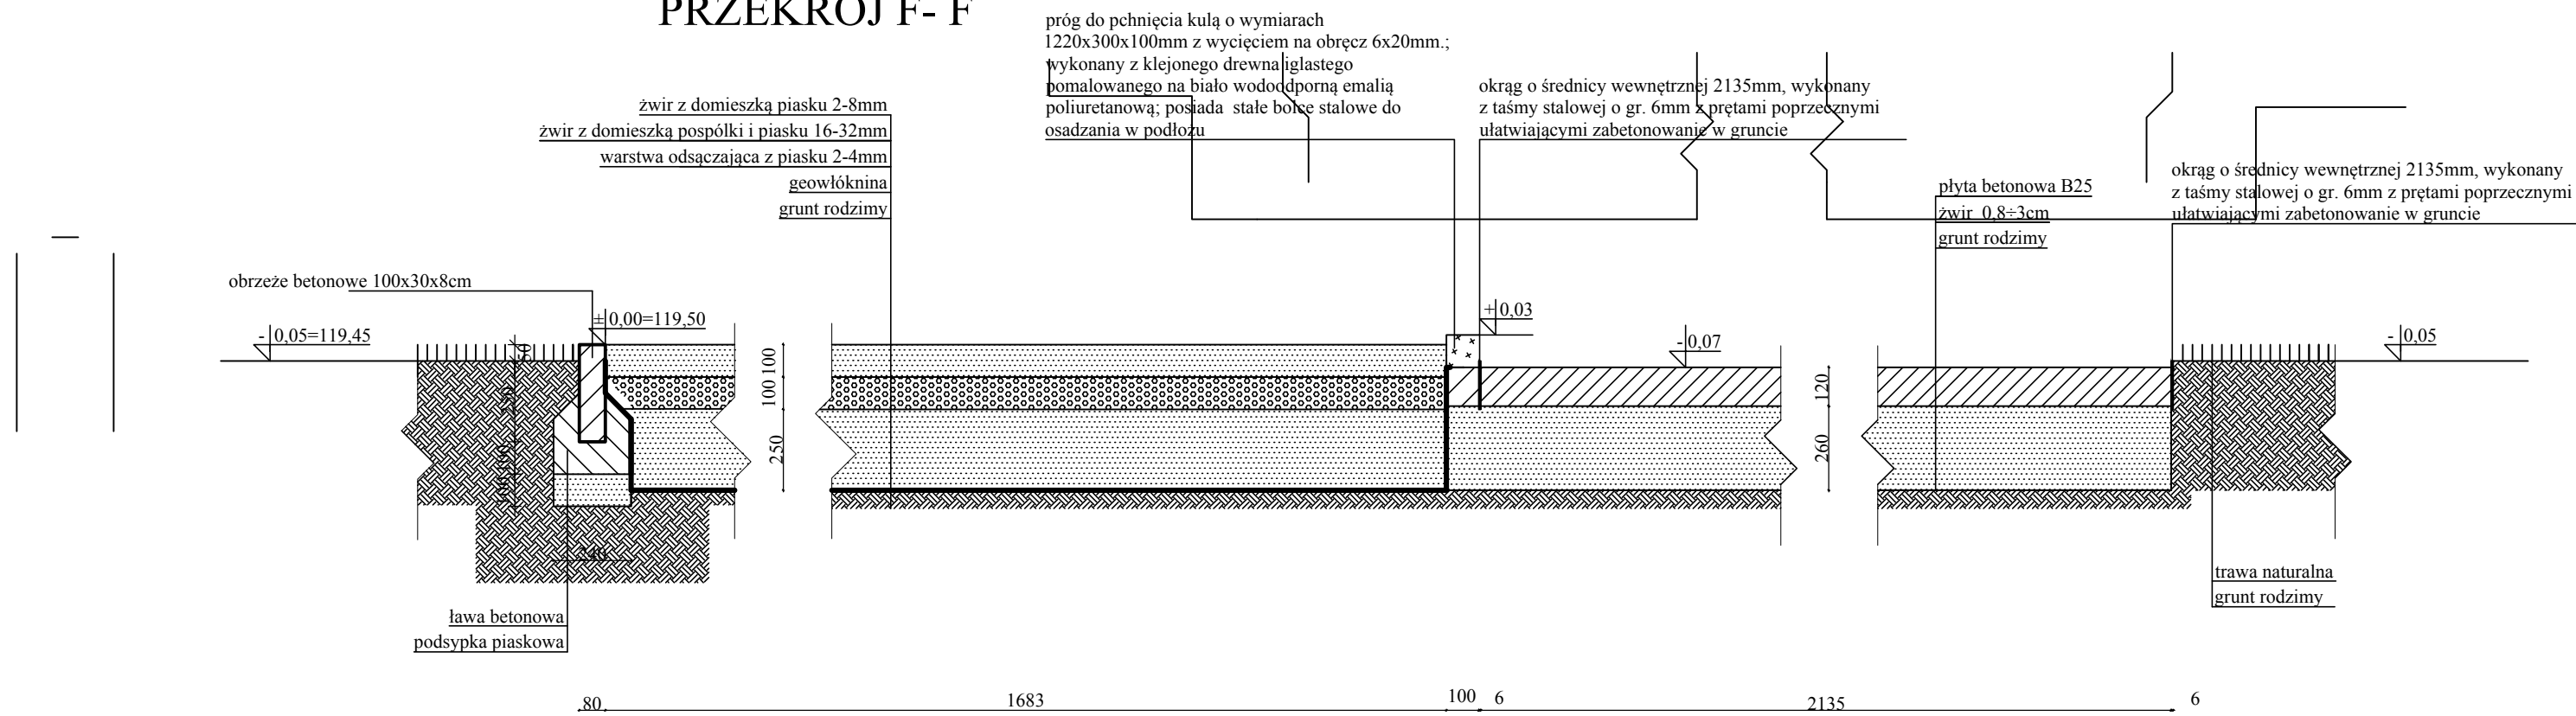

- UWAGA:
- WSZYSTKIE WYMIARY NALEŻY SPRAWDZIĆ NA BUDOWIE
 - WSZYSTKIE ROBOTY BUDOWLANE WINNY BYĆ PROWADZONE ZGODNIE ZE SZTUKĄ BUDOWLANĄ
 - MONTAŻ DESKI DO SKOKU W DAL, OKRĘGU I PRUGU NA RZUTNI DO PCHNIĘCIA KULI WYKONAĆ WG OPISU LUB ZGODNIE Z ZALECENIAMI PRODUCENTA

CENTRUM PROJEKTOWO - BUDOWLANE "BUDPLAN" www.budplan.pl			
OBIEKT: PROJEKT KOMPLEKSU SPORTOWO - REKREACYJNEGO W MIEJSCOWOŚCI KOLBIEL			
ADRES OBIEKTU: KOLBIEL, DZIAŁKA NR GEOD. 406 / 25			
INWESTOR: GMINA KOLBIEL			
05- 340 KOLBIEL, UL. SZKOLNA 1			
nazwa rysunku			skala
RZUTNIA DO PCHNIĘCIA KULI PRZEKRÓJ E- E ZESKOCZNIA DO SKOKU W DAL PRZEKRÓJ F-F			1 : 20
opracował	nr uprawnień	data opracowania	podpis
MATEUSZ WARDAK	-	2 GRUDNIA 2015	
projektował	nr uprawnień	data opracowania	podpis
PAWEŁ PLYWACZ	137/LBOKK/2015	2 GRUDNIA 2015	