RZUT FUNDAMENTÓW POD TRYBUNY
SKALA 1: 100

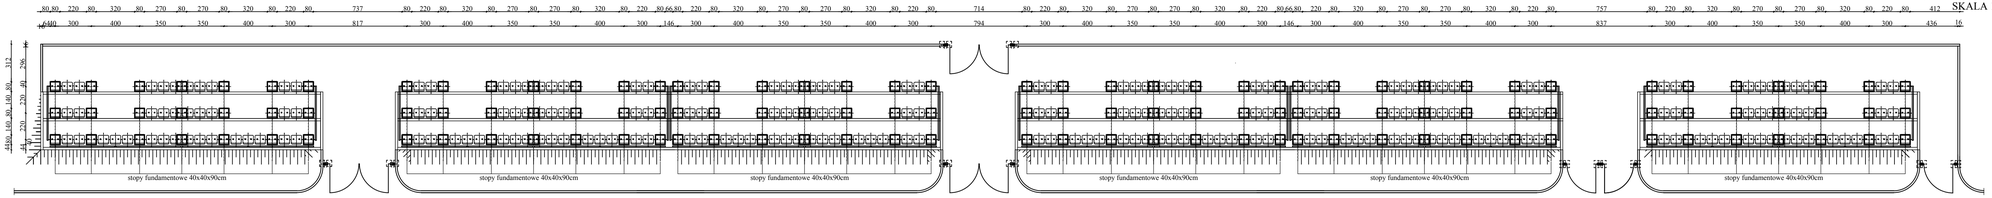

RZUT CIĄGU PIESZEGO PRZY TRYBUNACH
SKALA 1: 100

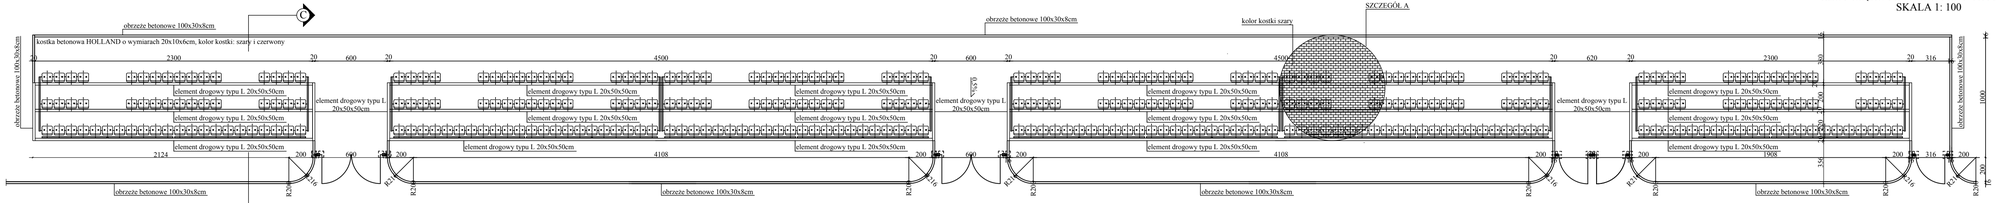

RZUT TRYBUN
SKALA 1: 100

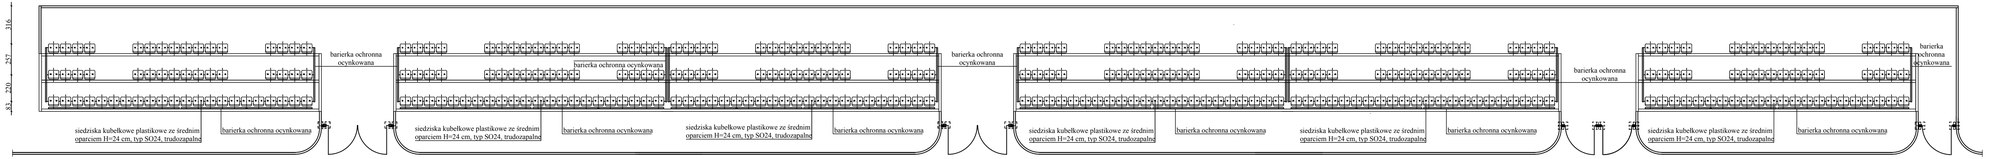

SCHEMAT PRZEKROJU A-A
SKALA 1: 50

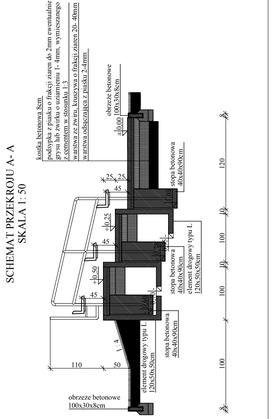

UWAGA
- WSZYSTKIE ELEMENTY TRYBUN WINNY BYC PODDANE PROCESOWI CYNKOWANIA OGNIOWEGO WG NORMY EN-ISO 1461 DIN 50976 tZnO
- WSZYSTKIE WYMIARY NALEŻY SPRAWDZIĆ NA BUDOWIE
- WSZYSTKIE ROBOTY BUDOWLANE WINNY BYC PROWADZONE ZGODNIE ZE SZTUKĄ BUDOWLANĄ
- PRZEDMIOTOWE RYSUNKI STANOWIĄ JEDYNIE SCHEMAT STANOWIĄCY PODSTAWĘ DO ROZWIĄZAŃ KONSTRUKCYJNYCH

CENTRUM PROJEKTOWO - BUDOWLANE "BUDPLAN" www.budplan.pl			
OBIEKT: PROJEKT KOMPLEKSU SPORTOWO - REKREACYJNEGO W MIEJSCOWOŚCI KOLBIEL			
ADRES OBIEKTU: KOLBIEL, DZIAŁKA NR GEOD. 406 / 25			
INWESTOR: GMINA KOLBIEL 05- 340 KOLBIEL, UL. SZKOLNA 1			
nazwa rysunku: RZUT CIĄGU PIESZEGO PRZY TRYBUNACH RZUT TRYBUN RZUT FUNDAMENTÓW POD TRYBUNY			skala 1 : 100
opracował	nr uprawnień	data opracowania	podpis
MATEUSZ WARDAK	-	2 GRUDNIA 2015	
projektował	nr uprawnień	data opracowania	podpis
PAWEŁ PŁYWACZ	137/LBOKK/2015	2 GRUDNIA 2015	