


RZUT PRZYZIEMIA

skala 1:100

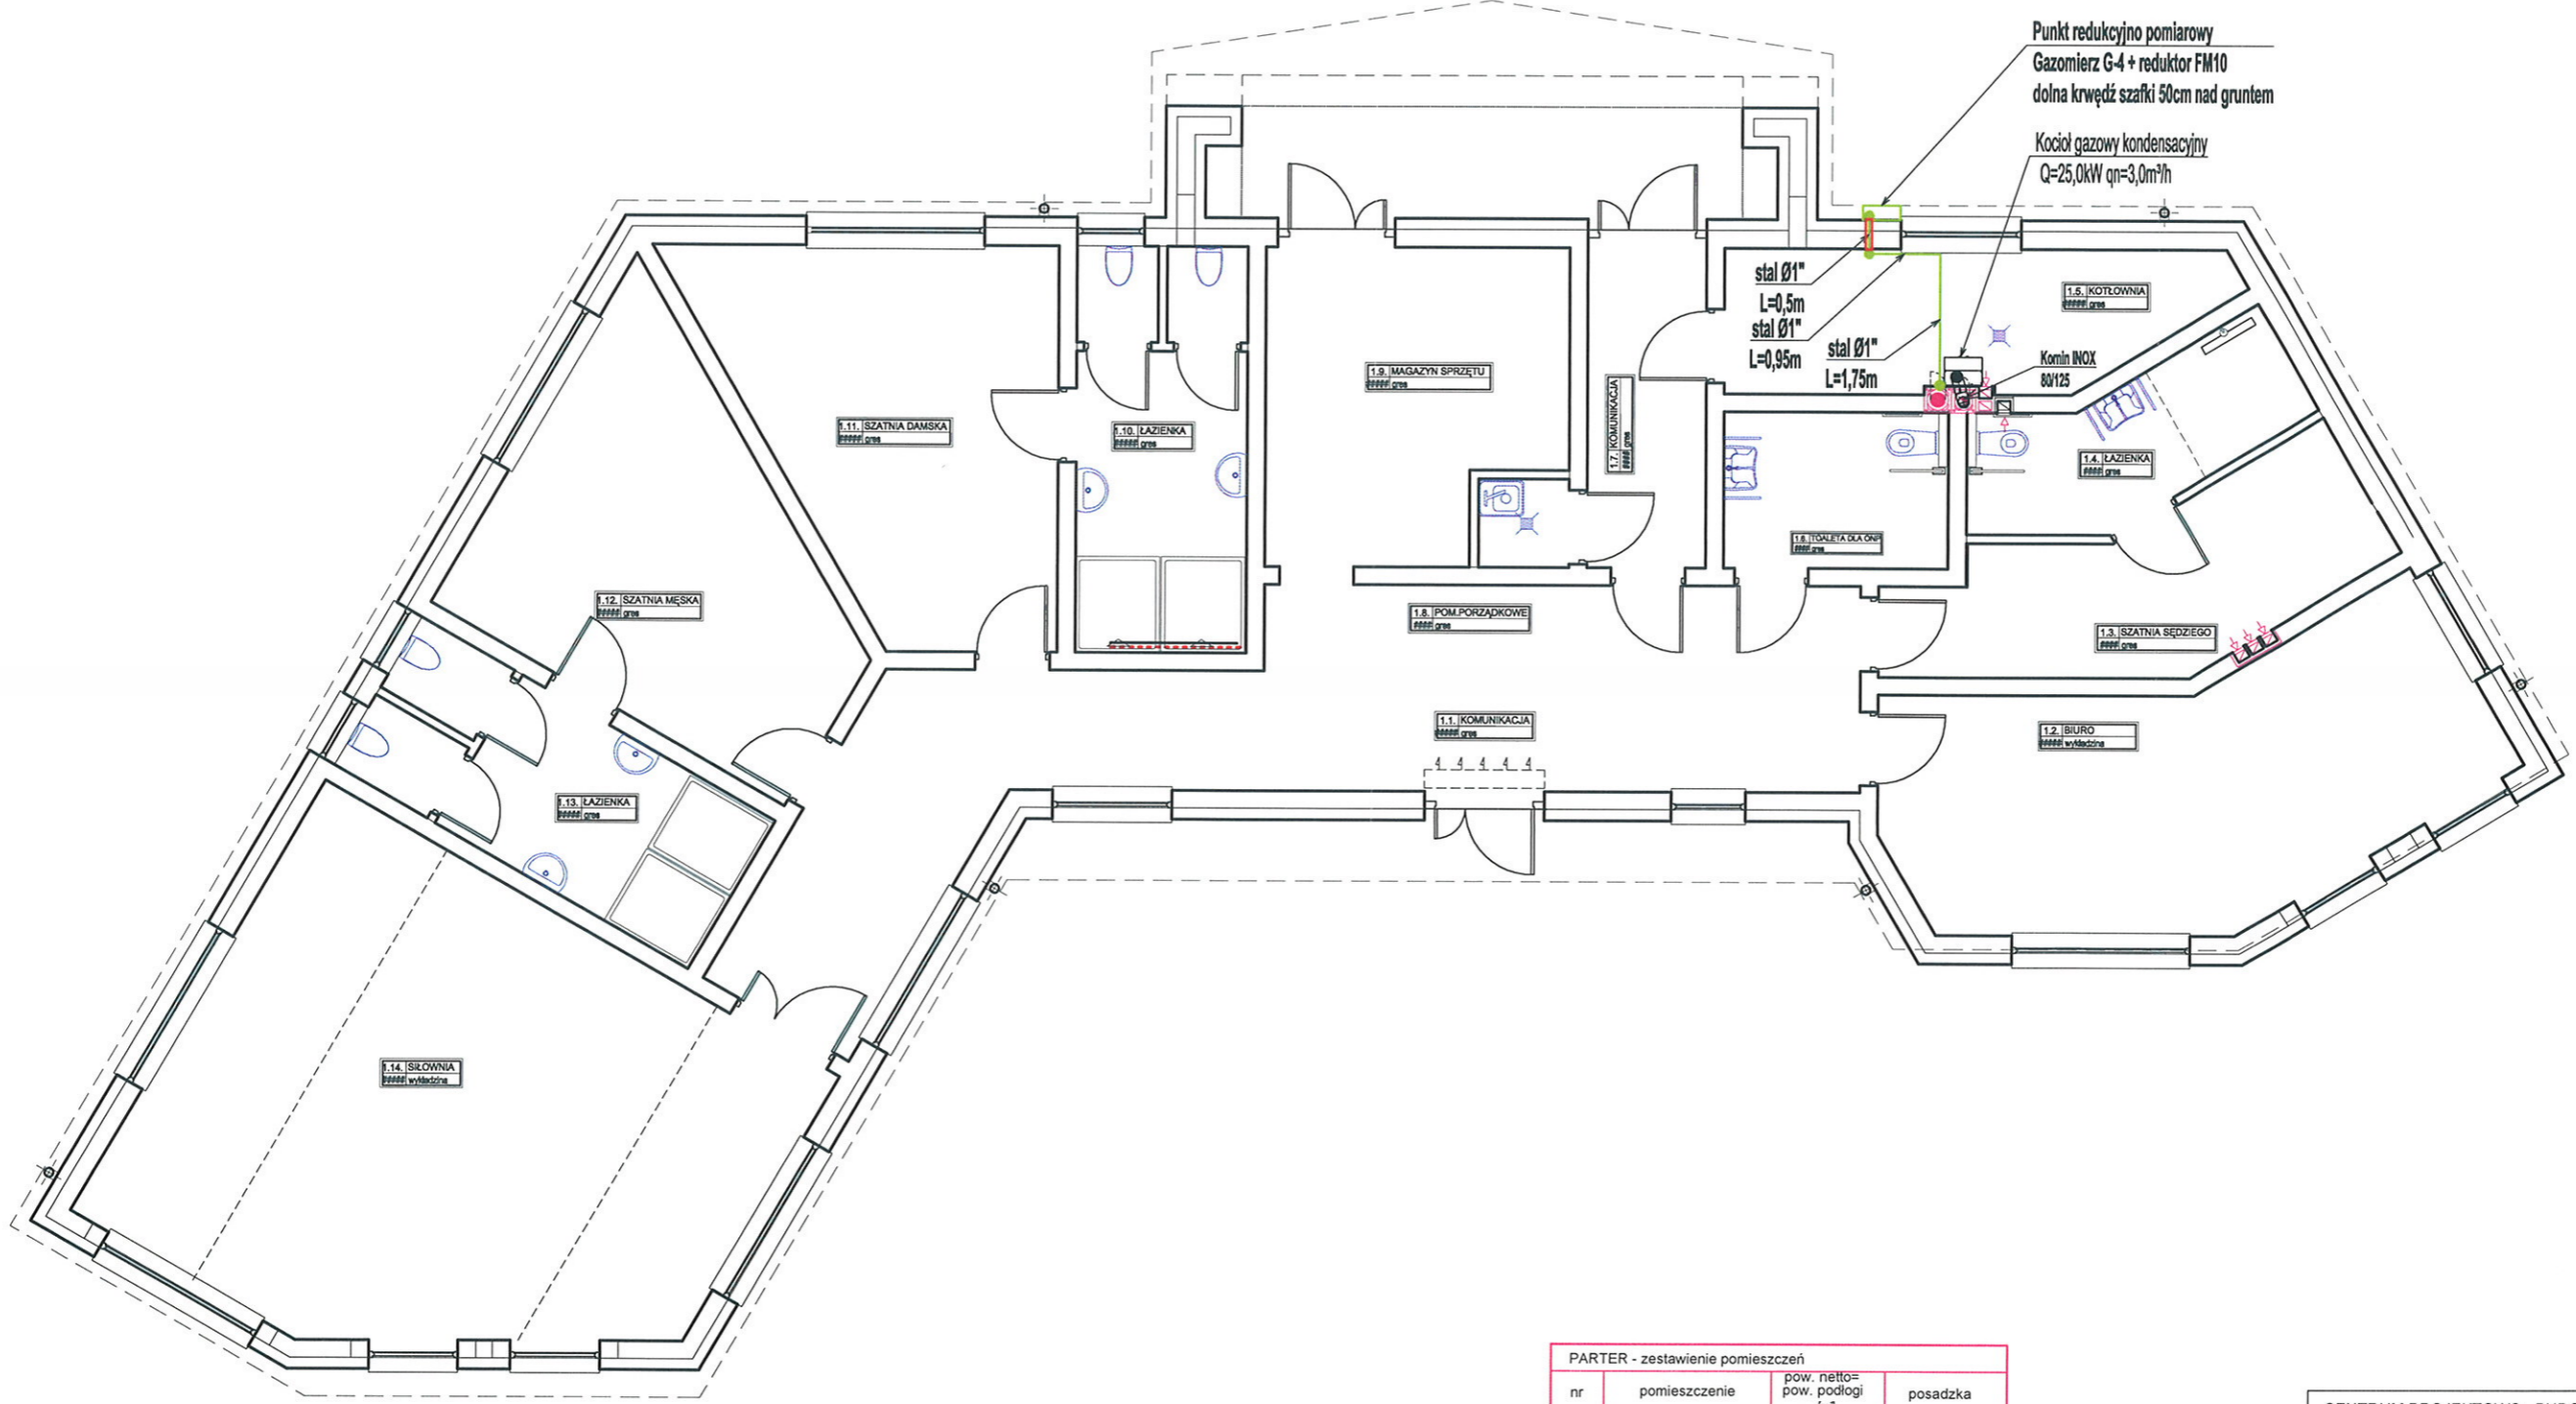

- LEGENDA :**
- - Rura gazowa
 - ⊥ - Zawór odcinający
 - - Pionowy przebieg rury
 - - Przejście przez ścianę w tuleji ochronnej

PARTER - zestawienie pomieszczeń			
nr	pomieszczenie	pow. netto= pow. podłogi [m ²]	posadzka
1.1.	KOMUNIKACJA	39,09	gres
1.2.	BIURO	19,25	wykładzina
1.3.	SZATNIA SĘDZIEGO	15,18	gres
1.10.	ŁAZIENKA	5,87	gres
1.5.	KOTŁOWNIA	13,91	gres
1.6.	TOALETA DLA ONP	6,24	gres
1.7.	KOMUNIKACJA	6,96	gres
1.8.	POM. PORZĄDKOWE	1,37	gres
1.9.	MAGAZYN	15,71	gres
1.10.	ŁAZIENKA	12,12	gres
1.11.	SZATNIA DAMSKA	21,06	gres
1.12.	SZATNIA MĘSKA	21,01	gres
1.13.	ŁAZIENKA	12,23	gres
1.14.	SIŁOWNIA	47,73	wykładzina
razem:		237,73	

CENTRUM PROJEKTOWO - BUDOWLANE "BUDPLAN" www.budplan.pl
ul. Warszawska 59, 21-400 Łuków

NAZWA I ADRES INWESTORA
**BUDYNEK SPORTOWO-REKREACYJNY
05-340 KOŁBIEL, DZ. NR EWID. 406/25**

INWESTOR
**GMINA KOŁBIEL
UL. SZKOLNA 1, 05-340 KOŁBIEL**

NAZWA RYSUNKU
RZUT PRZYZIEMIA-INSTALACJA GAZOWA

SKALA
1:100


BRANŻA
SANITARNA

SPECJALNOŚĆ projektant sanitarna	PROJEKTANT PIOTR BOSEK	PODPIS
Nr uprawnień LUB/0107/PWOS/12		

ŁUKÓW, 10 GRUDNIA 2015

AKSJONOMETRIA INSTALACJI GAZOWEJ

1:100

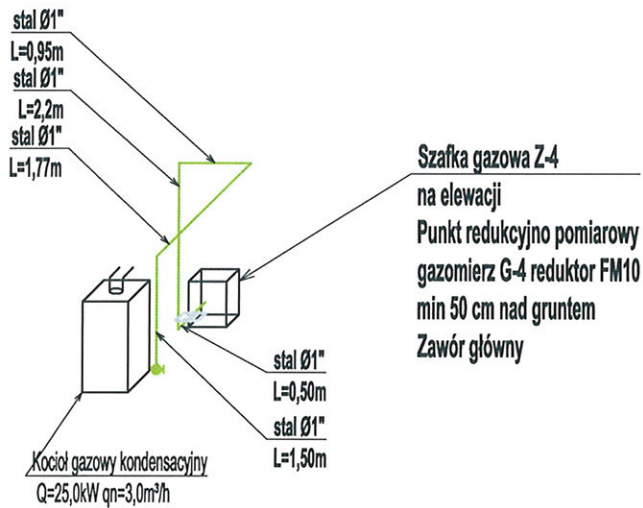

LEGENDA :

- - Rura gazowa
- ⊕ - Zawór odcinający
- - Przejście przez ściane w tuleji ochronnej

CENTRUM PROJEKTOWO - BUDOWLANE "BUDPLAN" www.budplan.pl
ul. Warszawska 59, 21-400 Łuków

NAZWA I ADRES INWESTORA

BUDYNEK SPORTOWO-REKREACYJNY
05-340 KOŁBIEL, DZ. NR EWID. 406/25

INWESTOR

GMINA KOŁBIEL
UL. SZKOLNA 1, 05-340 KOŁBIEL

NAZWA RYSUNKU

ROZWINIĘCIE-INSTALACJA GAZOWA

SKALA
1:100

BRANŻA

SANITARNA

SPECJALNOŚĆ

PROJEKTANT

PODPIS

projektant
sanitarna

PIOTR BOSEK


Nr uprawnień

LUB/0107/PWOS/12

ŁUKÓW, 10 GRUDNIA 2015


PUNKT REDUKCYJNO-POMIAROWY

SZAFKA GAZOWA TYP Z-4

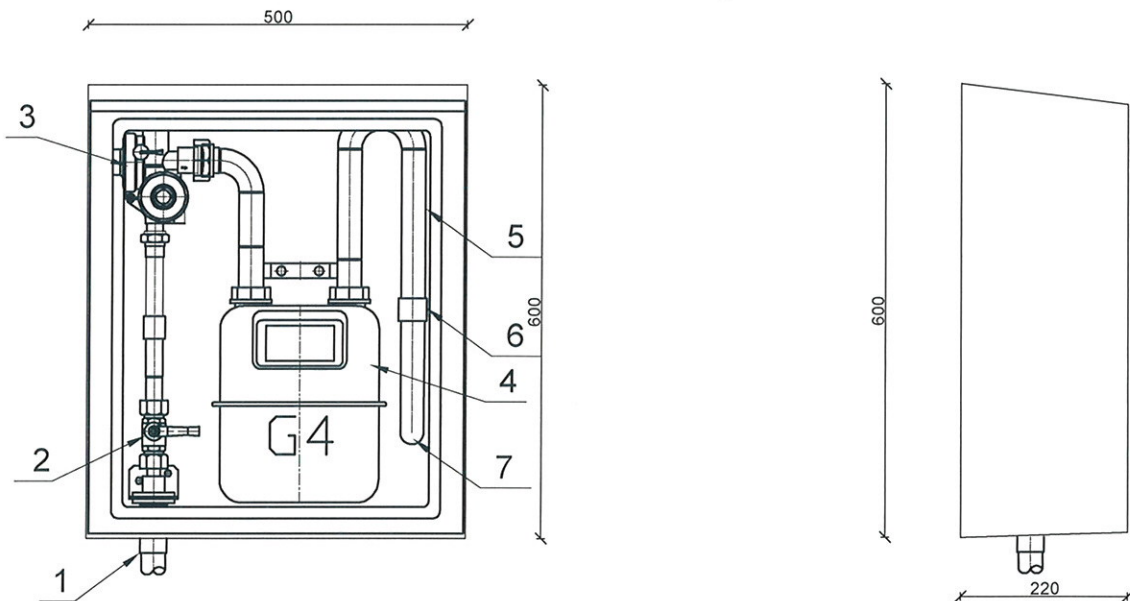

Oznaczenia:

1. rura wejściowa DN25 (przyłącze)
2. zawór kulowy sferyczny Ø15
3. reduktor gazu FM10
4. gazomierz miechowy typu G6
5. rura stalowa DN 25
6. kształtka adaptacyjna PE-Stal
7. rura wyjściowa PE DN40 w rurze osłonowej

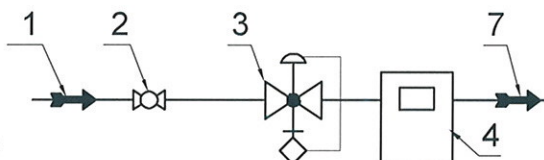

CENTRUM PROJEKTOWO - BUDOWLANE "BUDPLAN" www.budplan.pl
ul. Warszawska 59, 21-400 Łuków

NAZWA I ADRES INWESTORA

BUDYNEK SPORTOWO-REKREACYJNY
05-340 KOŁBIEL, DZ. NR EWID. 406/25

INWESTOR

GMINA KOŁBIEL
UL. SZKOLNA 1, 05-340 KOŁBIEL

NAZWA RYSUNKU

SKALA

PUNKT REDUKCYJNO POMIAROWY

BRANŻA

SANITARNA

SPECJALNOŚĆ

PROJEKTANT

PODPIS

projektant
sanitarna

PIOTR BOSEK

Nr uprawnień

LUB/0107/PWOS/12