



## PRZEKRÓJ NORMALNY

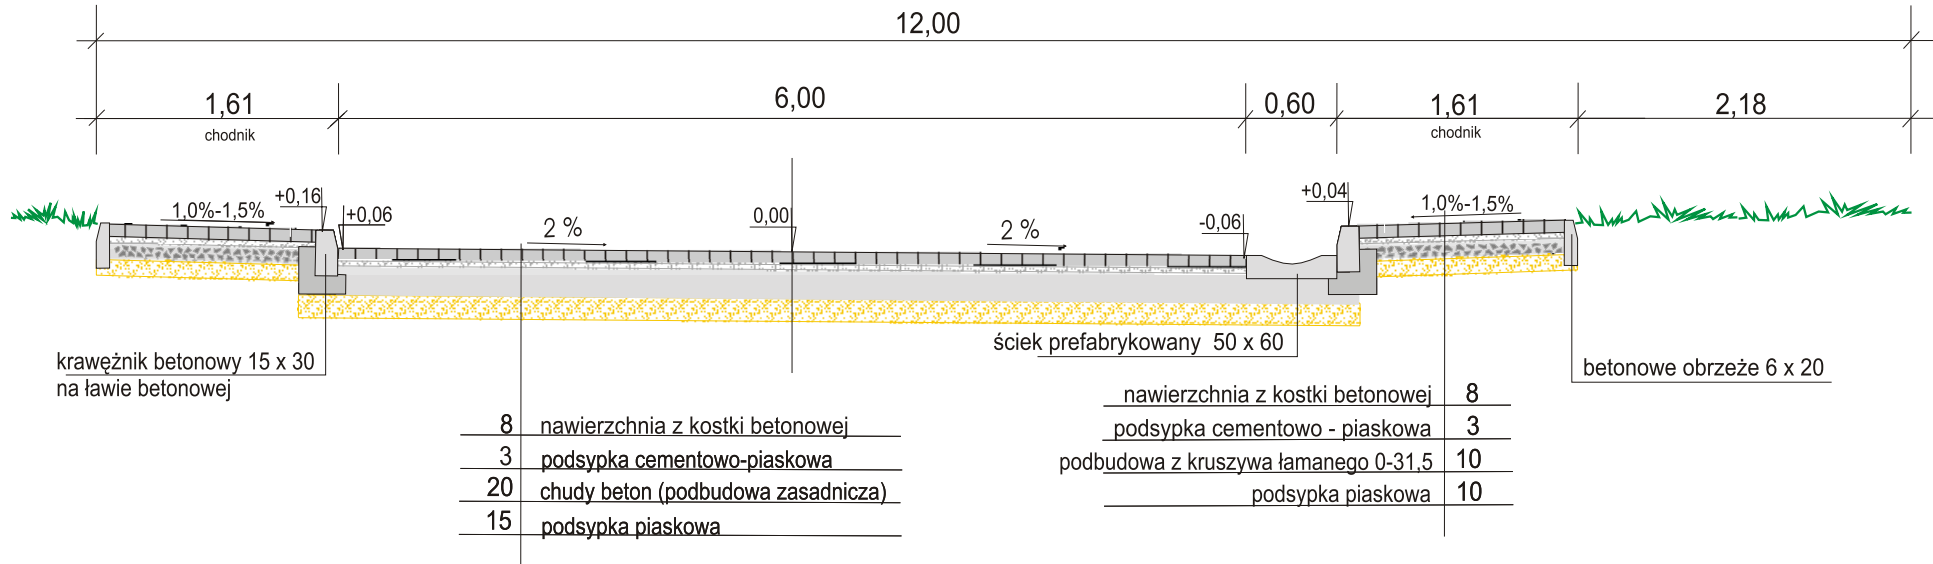


<b>Obiekt:</b> Przebudowa ulicy ul. 30 -go Lipca w m. Kołbiel w km 0+000,00 - 0+622,50			<b>Stadium:</b>	<b>Nr rysunku:</b>	
			<b>Skala:</b> 1 : 50		
	<b>Nazwisko i uprawnienia:</b>	<b>Podpis:</b>	<b>Data:</b>	<b>PRZEKRÓJ NORMALNY</b>	
<b>Projektant:</b>	Bogusław Goduła GP.7342/20/86/94				
<b>Opracował:</b>	Danuta Kowaluk				

## PRZEKRÓJ NORMALNY

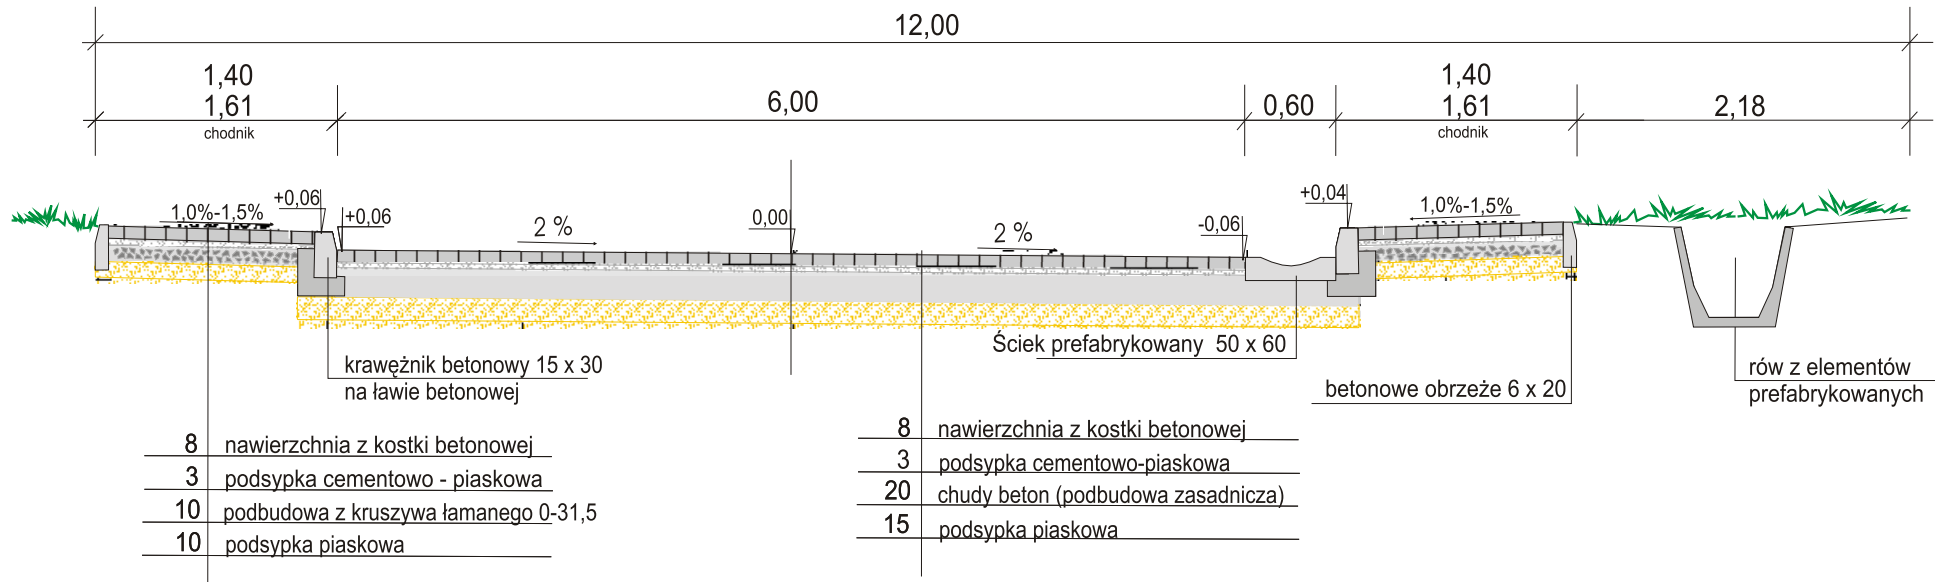

Obiekt: <b>Przebudowa ulicy ul. 30-go Lipca w m. Kołbiel w km 0+000,00 - 0+622,50</b>			Stadium:	Nr rysunku:
			Skala: <b>1 : 50</b>	
	Nazwisko i uprawnienia:	Podpis:	Data:	Nazwa rysunku:  <b>PRZEKRÓJ NORMALNY</b>
Projektant:	Bogusław Godula GP.7342/20/86/94			
Opracował:	Danuta Kowaluk			

## PRZEKRÓJ NORMALNY

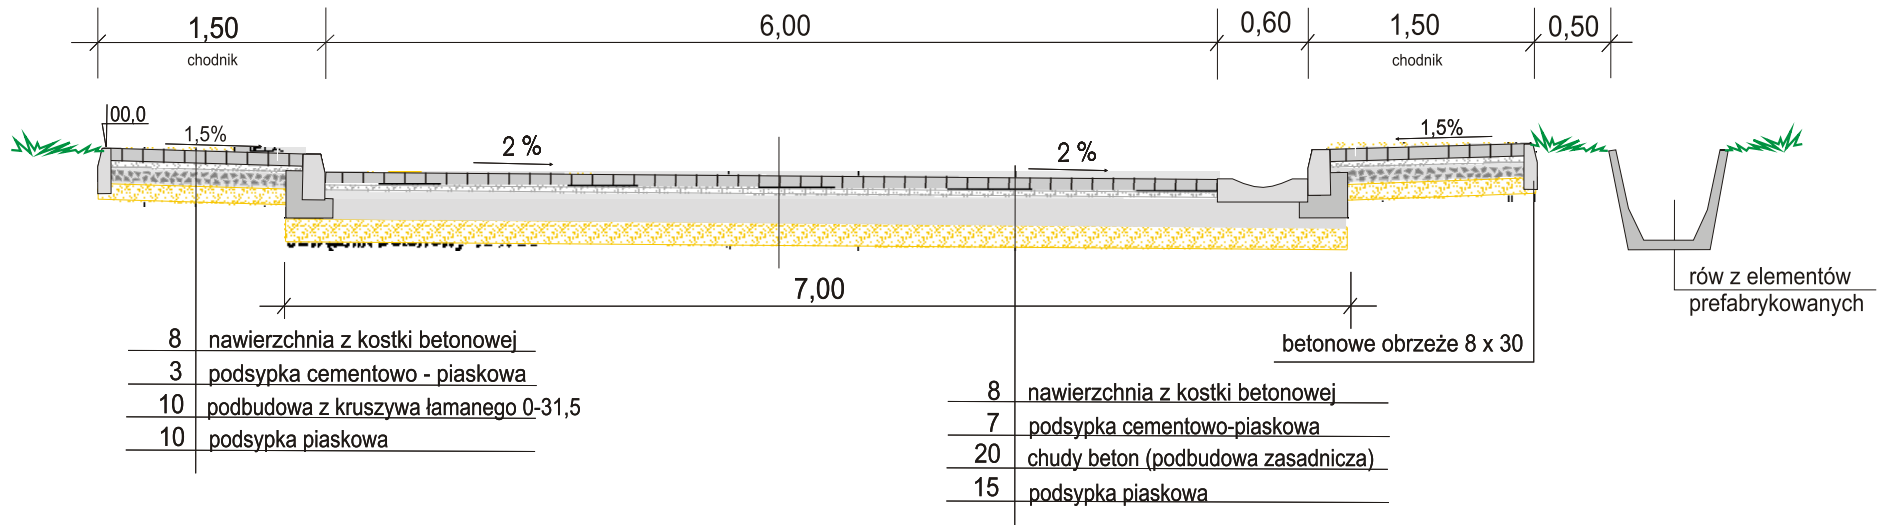

<i>Obiekt:</i> Przebudowa ulicy ul. 30 -go Lipca w m. Kołbiel w km 0+000,00 - 0+622,50			<i>Stadium:</i>	<i>Nr rysunku:</i>
<i>Projektant:</i> Bogusław Godula GP.7342/20/86/94			<i>Skala:</i> 1 : 50	
<i>Opracował:</i> Danuta Kowaluk	<i>Podpis:</i>	<i>Data:</i>	<i>Nazwa rysunku:</i>  <b>PRZEKRÓJ  NORMALNY</b>	