


PRZEKRÓJ NORMALNY


0+020 - 0+137

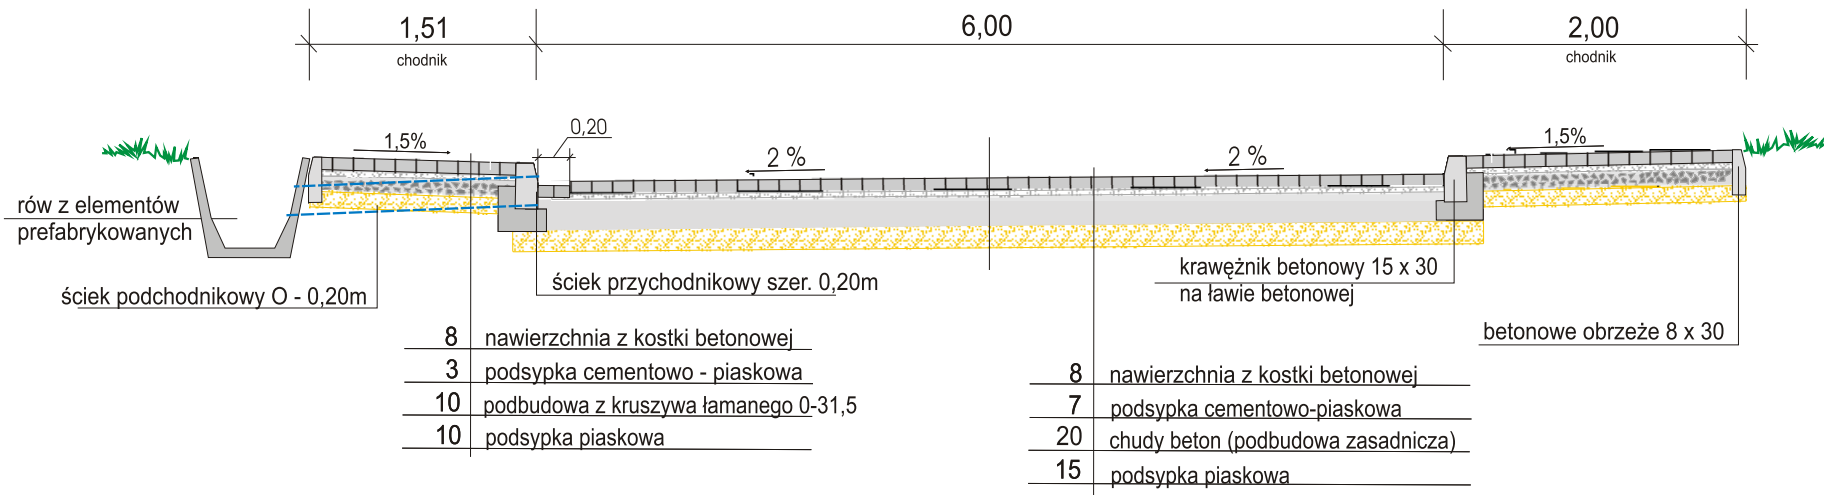


Obiekt:		Przebudowa ulicy Leśnej w m. Koźbiel w km 0+000,00 - 0+226,00		Stadium:	Nr rysunku:
				Skala:	1 : 50
	Nazwisko i uprawnienia:	Podpis:	Data:	Nazwa rysunku: PRZEKRÓJ NORMALNY	
Projektant:	Bogusław Godula GP.7342/20/86/94				
Opracował:	Danuta Kowaluk				

PRZEKRÓJ NORMALNY

0+137 - 0+226

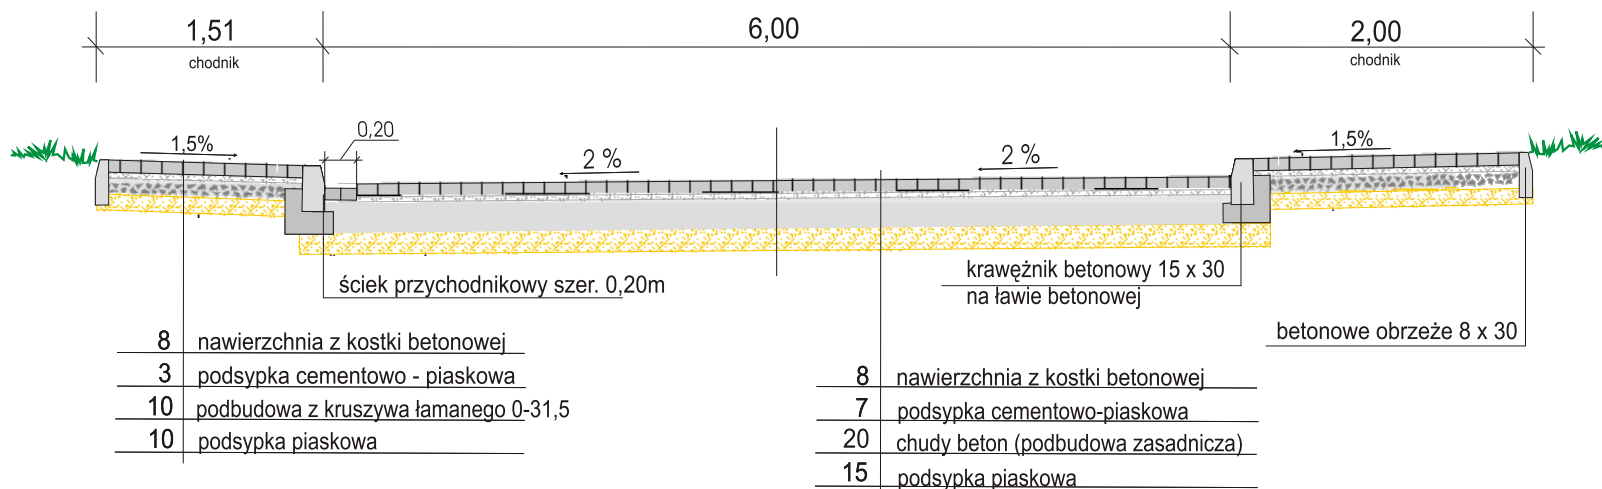

Przekrój chodnika
na przedłużeniu ulicy Leśnej
na długości 37 mb

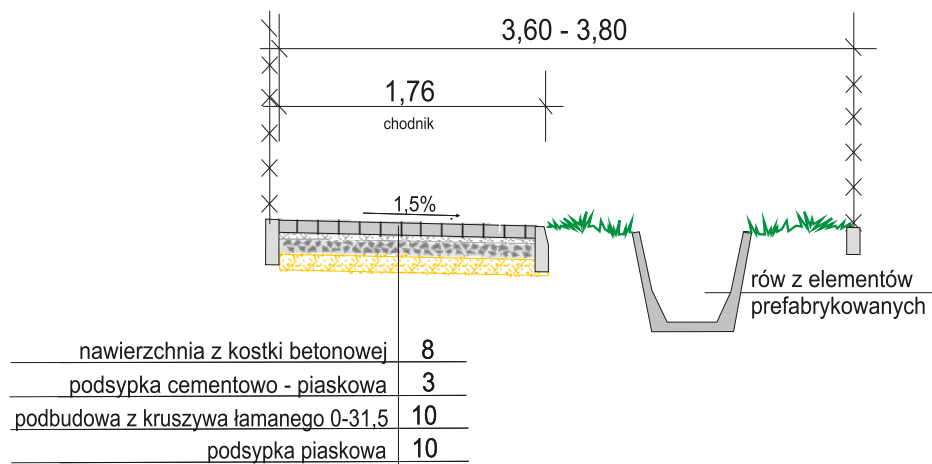

Obiekt: Przebudowa ulicy Leśnej w m. Koźbiel w km 0+000,00 - 0+226,00			Stadium:	Nr rysunku:
			Skala: 1 : 50	
	Nazwisko i uprawnienia:	Podpis:	Data:	Nazwa rysunku: PRZEKRÓJ NORMALNY
Projektant:	Bogusław Godula GP.7342/20/86/94			
Opracował:	Danuta Kowaluk			