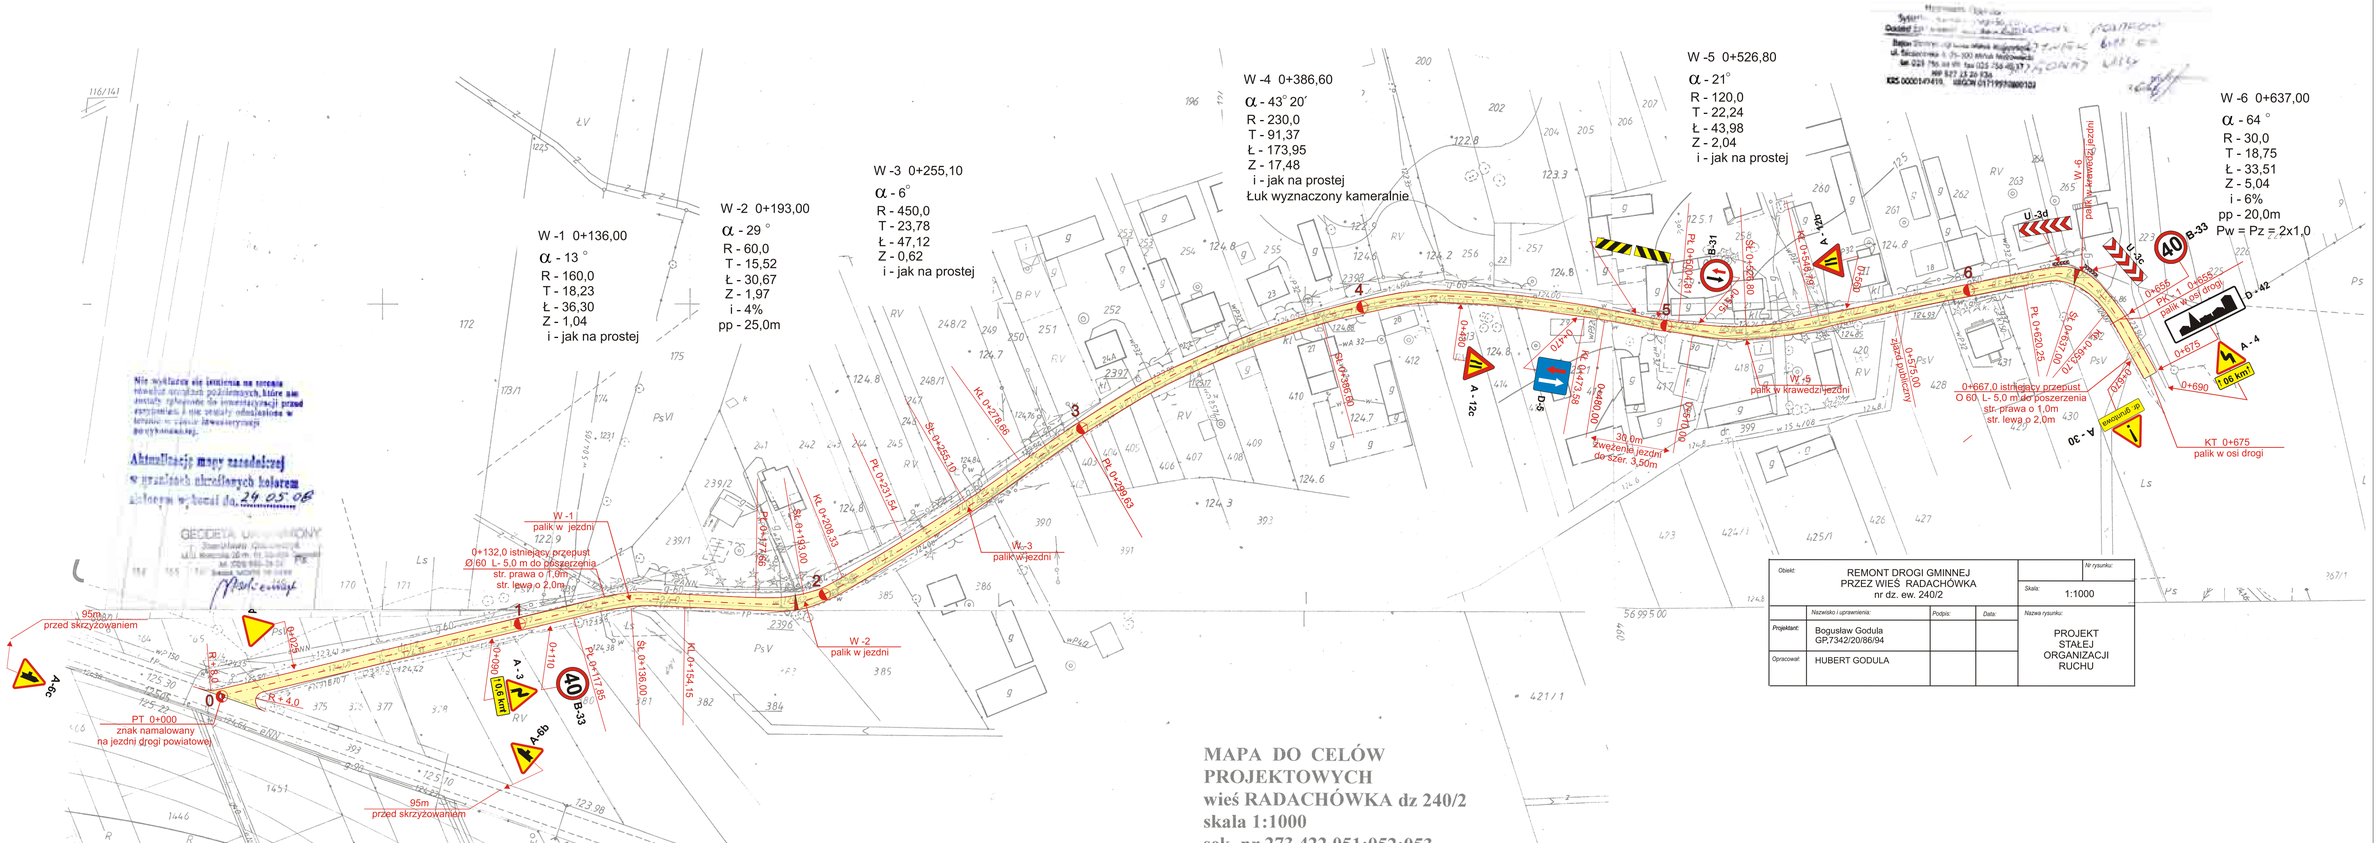
W -1 0+136,00
α - 13 °
R - 160,0
T - 18,23
Ł - 36,30
Z - 1,04
i - jak na prostej
W -2 0+193,00
α - 29 °
R - 60,0
T - 15,52
Ł - 30,67
Z - 1,97
i - 4%
pp - 25,0m
W -3 0+255,10
α - 6°
R - 450,0
T - 23,78
Ł - 47,12
Z - 0,62
i - jak na prostej
W -4 0+386,60
α - 43° 20´
R - 230,0
T - 91,37
Ł - 173,95
Z - 17,48
i - jak na prostej
Łuk wyznaczony kameralnie
W -5 0+526,80
α - 21°
R - 120,0
T - 22,24
Ł - 43,98
Z - 2,04
i - jak na prostej
W -6 0+637,00
α - 64 °
R - 30,0
T - 18,75
Ł - 33,51
Z - 5,04
i - 6%
pp - 20,0m
Pw = Pz = 2x1,0
Nie wydaje się zezwolenia na zrezanie
kserokopii niniejszej podpisanych, które nie
zostały zgłoszone do zewidencjonowania przed
rozpoczęciem, a nie posiadają oświadczenia w
formie o treści określonej w
przepisie o prawie budowlanym
do wykonania.
Aktualizacja mapy zasadniczej
w granicach określonych kolorem
zielonym w terenie dn. 29.05.08
GEODETA UPRAWNIONY
95m
przed skrzyżowaniem
PT 0+000
znak namalowany
na jezdni drogi powiatowej
R = 4,0
W -1
palik w jezdni
0+132,0 istniejący przepust
Ø 60 L- 5,0 m do poszerzenia
str. prawa o 1,0m
str. lewa o 2,0m
W -2
palik w jezdni
W -3
palik w jezdni
W -4
palik w jezdni
W -5
palik w krawędzi jezdni
W -6
palik w krawędzi jezdni
0+667,0 istniejący przepust
O 60, L- 5,0 m do poszerzenia
str. prawa o 1,0m
str. lewa o 2,0m
30,0m
zwężenie jezdni
do szer. 3,50m
KT 0+675
palik w osi drogi
PK-1 0+655
palik w osi drogi
1 gaz km
zwężenie ul. ar
MAPA DO CELÓW
PROJEKTOWYCH
wieś RADACHÓWKA dz 240/2
skala 1:1000
sekt. nr 273,422,951,952,953
REMONT DROGI GMINNEJ
PRZEZ WIEŚ RADACHÓWKA
nr dz. ew. 240/2
Nr rysunku:
Skala: 1:1000
Nazwisko i uprawnienia:
Podpis:
Data:
Projektant: Bogusław Godula
GP.7342/20/86/94
Opracował: HUBERT GODULA
Nazwa rysunku:
PROJEKT
STAŁEJ
ORGANIZACJI
RUCHU