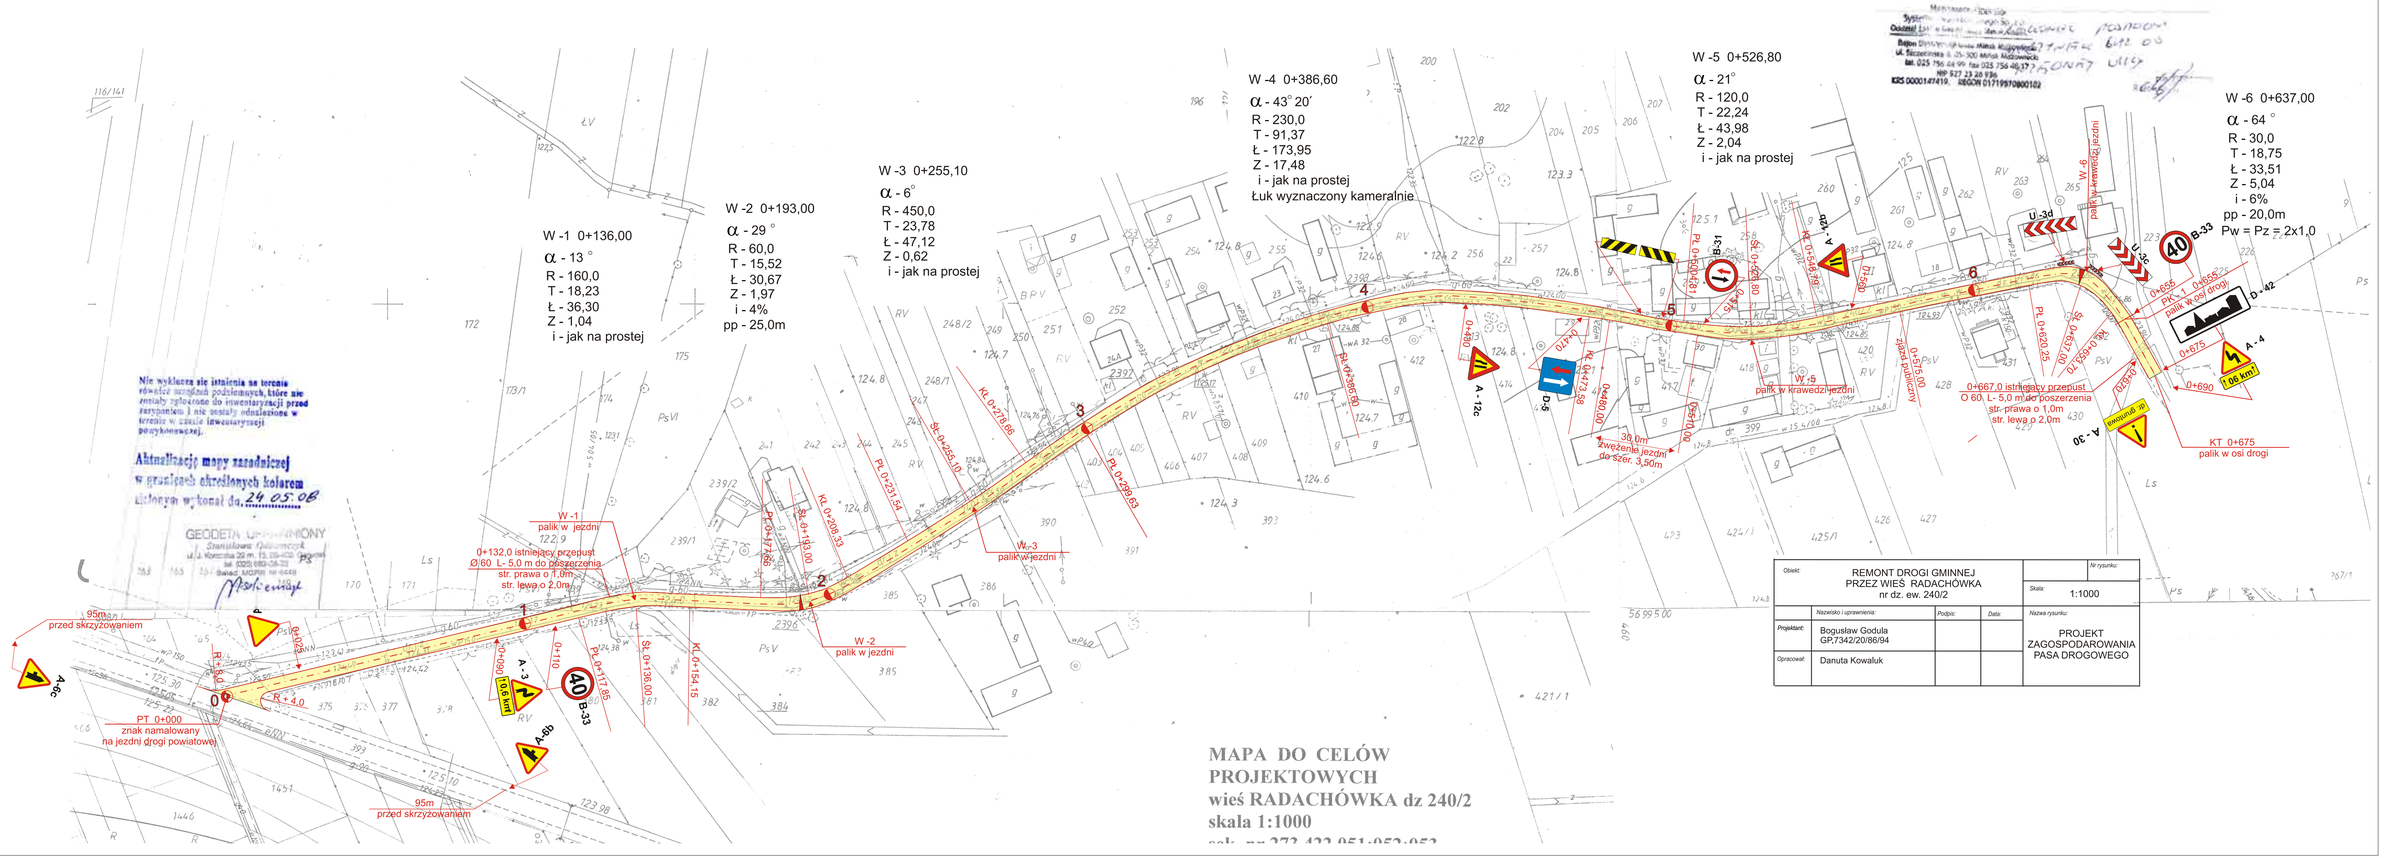

Obiekt:	REMONT DROGI GMINNEJ PRZEZ WIEŚ RADACHÓWKA nr dz. ew. 240/2		Nr rysunku:
			Skala: 1:1000
	Nazwisko i uprawnienia:	Podpis:	Data:
Projektant:	Bogusław Godula GP.7342/20/86/94		
Opracował:	Danuta Kowaluk		
			Nazwa rysunku: PROJEKT ZAGOSPODAROWANIA PASA DROGOWEGO