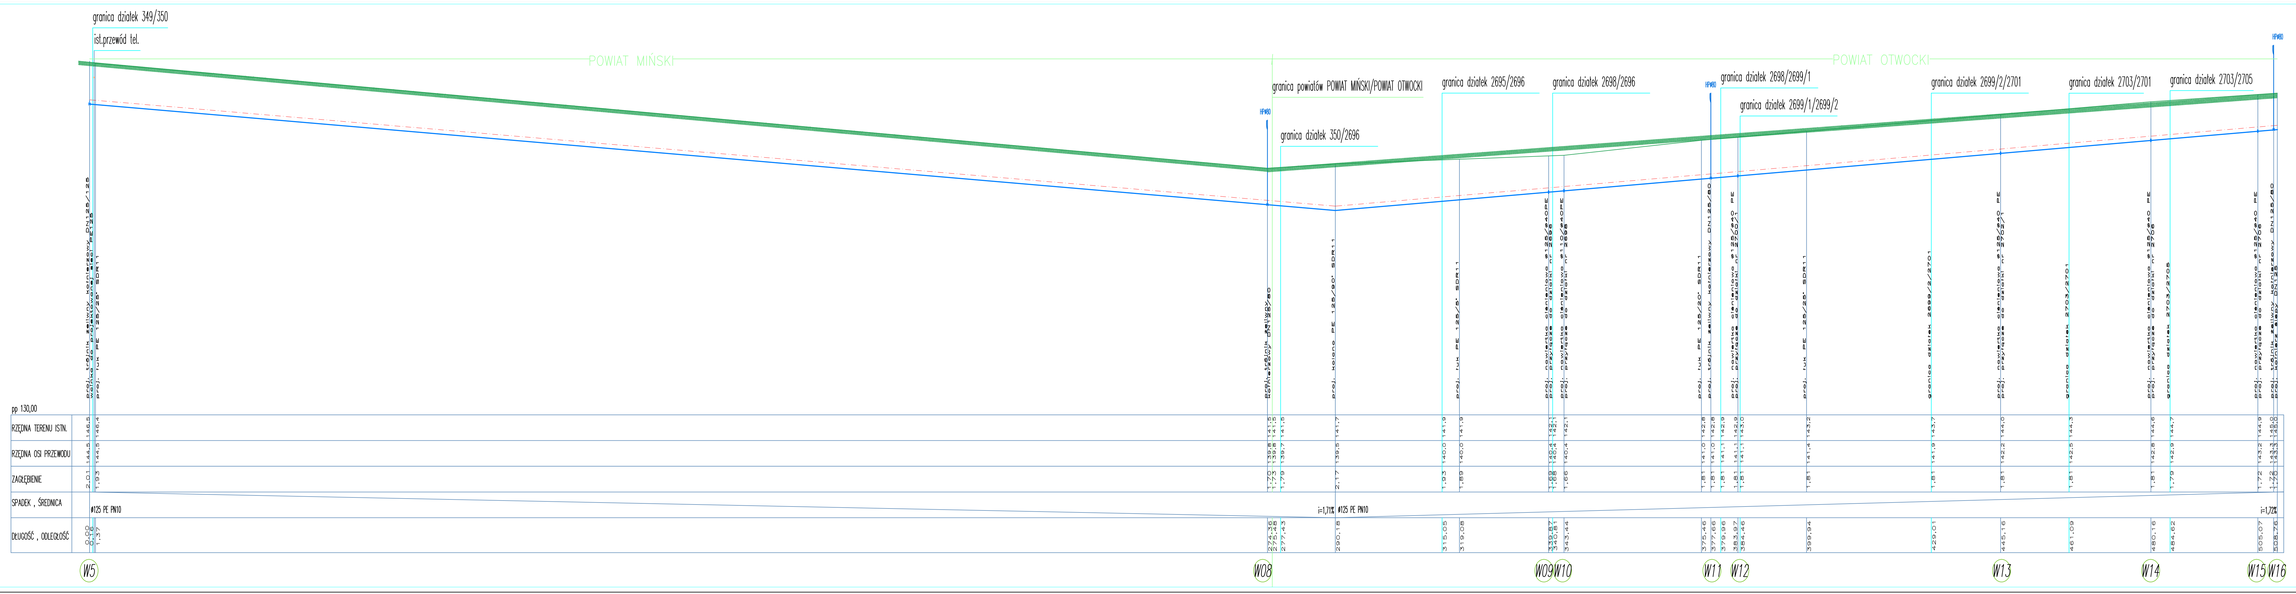

ISAK	ZAKŁAD USŁUG INŻYNIERSKICH PROJEKTOWANIE - Kanalizacja Otaczanie Wodociągów Gazociągi 05-540 Mińsk Mazowiecki, ul. Piaseczniańska 60 lok.1 tel. 025 757 20 51 isak.projekt@wp.pl
INWESTOR	GMINA KOŁBIEL ul. SZKOLNA 1 05-540 KOŁBIEL
OBIEKT	DZIAŁKI O NR.DZIAŁEK:2695,2696,2698,2699/1,2699/2,2700/1,2700/2,2701/2,2703,2704,2705,2706 WEJŚCIOWCE- ROZDROŻA GMINA KOŁBIEL
TEMAT PROJEKTU	SIEĆ WODOCIĄGOWA Z PRZYŁĄCZAMI
TYTUŁ RYSUNKU	PROFIL SIECI WODOCIĄGOWEJ CZ. II
SKALA	1:1000 / 1:100

PROJEKT NUMER	2020
PROJEKTANT	mgr inż. Anna Kołodziejska MAZ/0064/PKOS/12
SPRAWDZIŁ	mgr inż. Katarzyna Ciżbo POL/0128/PKOS/10

SANITARNA	BUDOWLANA	00	03
FORMAT		SKALA	