
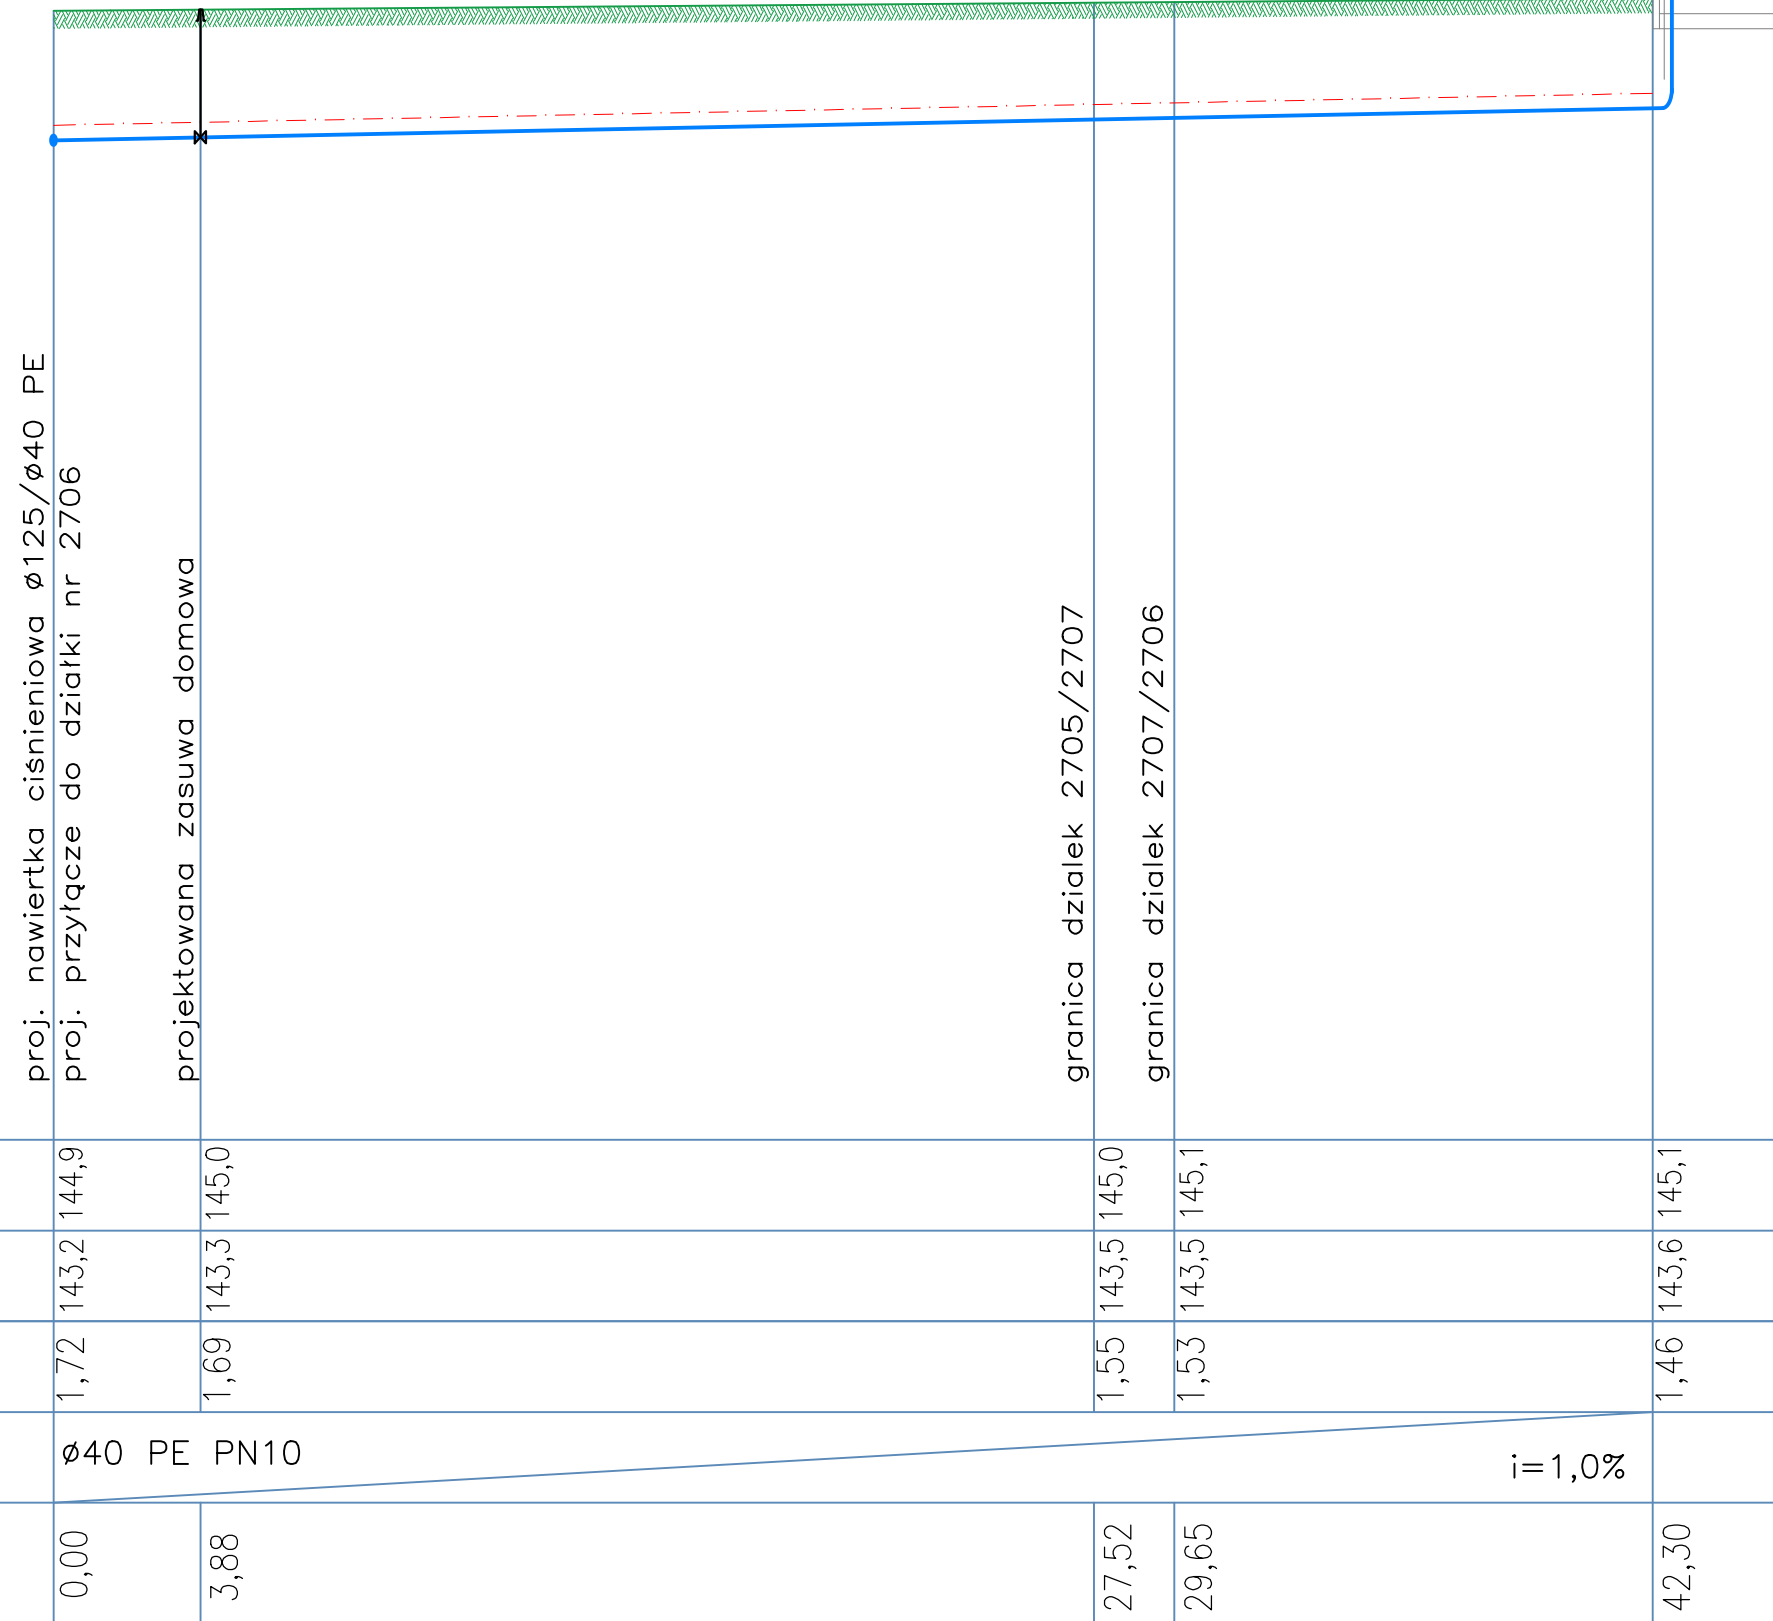


# Przyłącze wodociągowe do działki 2706

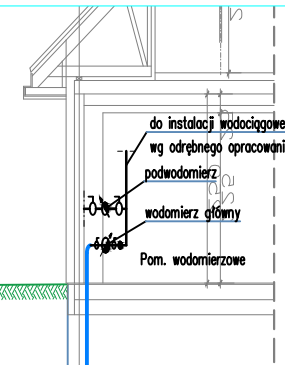

W15

**BUREAU USŁUG PROJEKTOWYCH**  
**iSAK** Anna Kotodziejaska  
 68-300 Miłok Mickiewicza, ul. Piłsudskiego 33 lok. 1  
 tel: 808 497 033  
 isak.projekt@gmail.com

**INWESTOR** | GMINA KOŁBIEL  
 ul. SZKOLNA 1  
 05-340 KOŁBIEL

**OBIEKT** | DZIAŁKI O NR: 2669/3, 2977, 2695, 2696, 2698, 2699/2, 2707, 2700/1, 2701, 2702/1, 2703, 2991, 2705, 2706  
 MIEJSCOWOŚĆ RUDZIENKO GMINA KOŁBIEL

**NAZWA PROJEKTU** | SIEĆ WODOCIĄGOWA Z PRZYŁĄCZAMI  
**NAZWA RYSUNKU** | PROFIL PRZYŁĄCZA DO DZIAŁKI 2706  
**SKALA** | 1:100/200 | **DATA** | SIERPIEŃ 2016

**ZESPÓŁ AUTORSKI** | **projekt**  
 PROJEKTOWAŁ  
 mgr inż. Anna Kotodziejaska  
 MAZ/0064/POOS/12

**SPRAWDZIŁ**  
 mgr inż. Katarzyna Ciłko  
 PDL/0138/POSS/10

**SANITARNA** | **BUDOWLANA** | **00** | **09**  
brzoza | fazo | rewijska | Nr rysunku