


Przyłącze wodociągowe do działki 2991

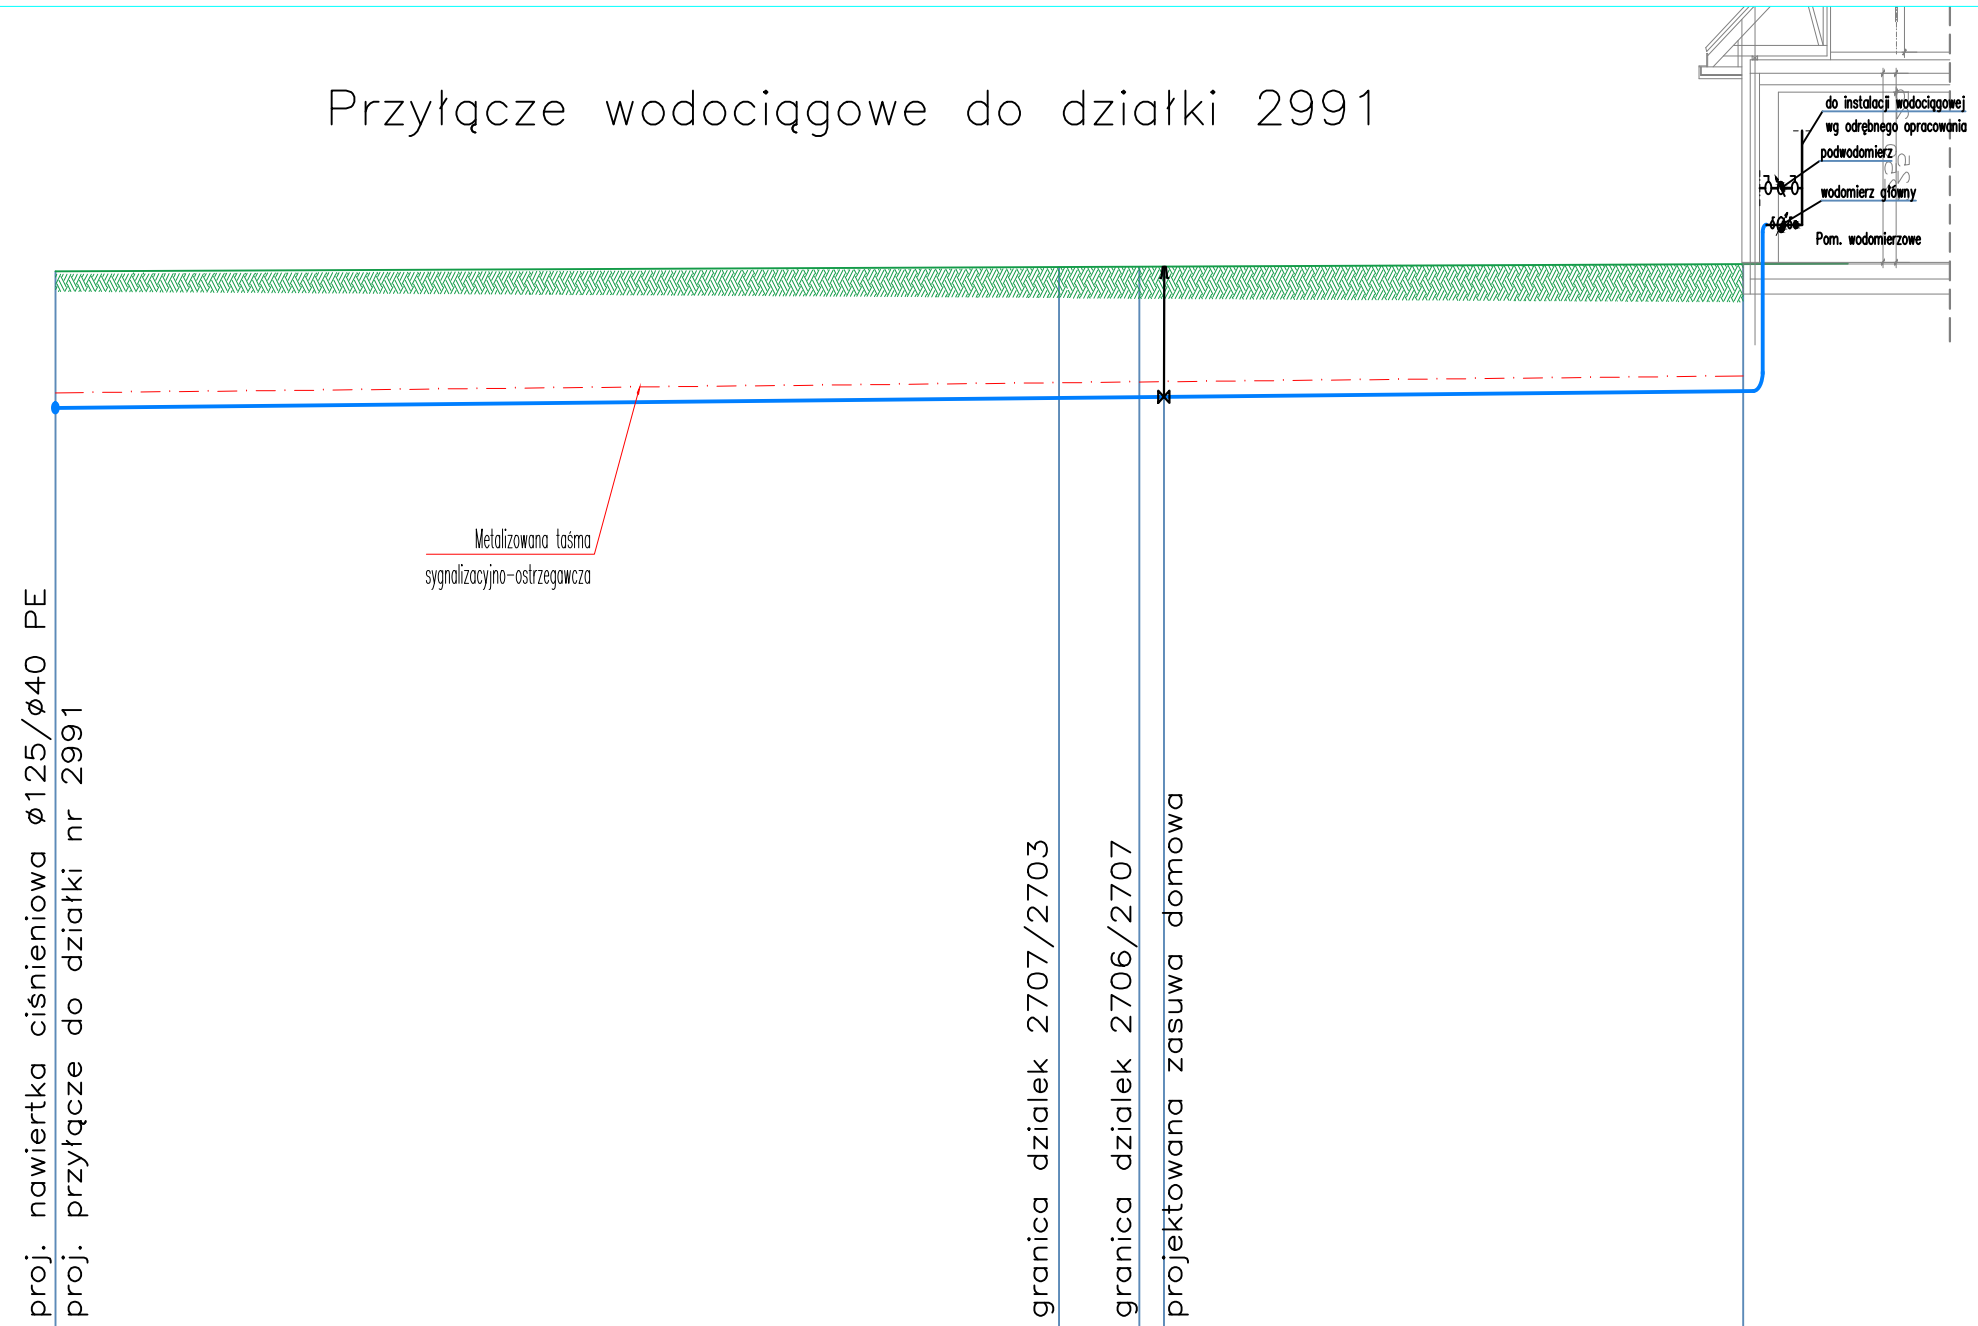

pp 130,00

RZĘDNA TERENU ISTN.		144,6		144,7		144,7
RZĘDNA OSI PRZEWODU		142,8		142,9		143,0
ZAGŁĘBIENIE	1,81		1,73	1,72	1,72	1,68
SPADEK , ŚREDNICA		Ø40 PE PN10				i=0,5%
DŁUGOŚĆ , ODLEGŁOŚĆ	0,00		26,55	28,67	29,32	44,65

W14

BUREAU USŁUG PROJEKTOWYCH
iSAK Anna Kołodziejaska
 08-300 Mińsk Mazowiecki, ul. Piłsudskiego 33 lok. I
 tel: 606 497 033 isak.projekt@gmail.com

tel: 606 497 033 isak.projekt@gmail.com

INWESTOR GMINA KOŁBIEL
 ul. SZKOLNA 1
 05-340 KOŁBIEL

OBIEKT DZIAŁKI O NR:2669/3,2977,2695,2696,2698,2699/2,2707,2700/1,2701,2702/1,2703,2991,2705,2706
 MIEJSCOWOŚĆ RUDZIEŃKO GMINA KOŁBIEL

NAZWA PROJEKTU SIEĆ WODOCIĄGOWA Z PRZYŁĄCZAMI
NAZWA RYSUNKU PROFIL PRZYŁĄCZA DO DZIAŁKI 2991

SKALA 1:100/200 **DATA** SIERPIEŃ 2016

ZESPÓŁ AUTORSKI **mgr inż. Anna Kołodziejaska**
PROJEKTOWAŁ MAZ/0064/POOS/12

SPRAWDZIŁ **mgr inż. Katarzyna Ciłko**
 PDL/0138/POSS/10

SANITARNA **BUDOWLANA** **00** **10**
tytuł rysunek