


Przyłącze wodociągowe do działki 2702/1

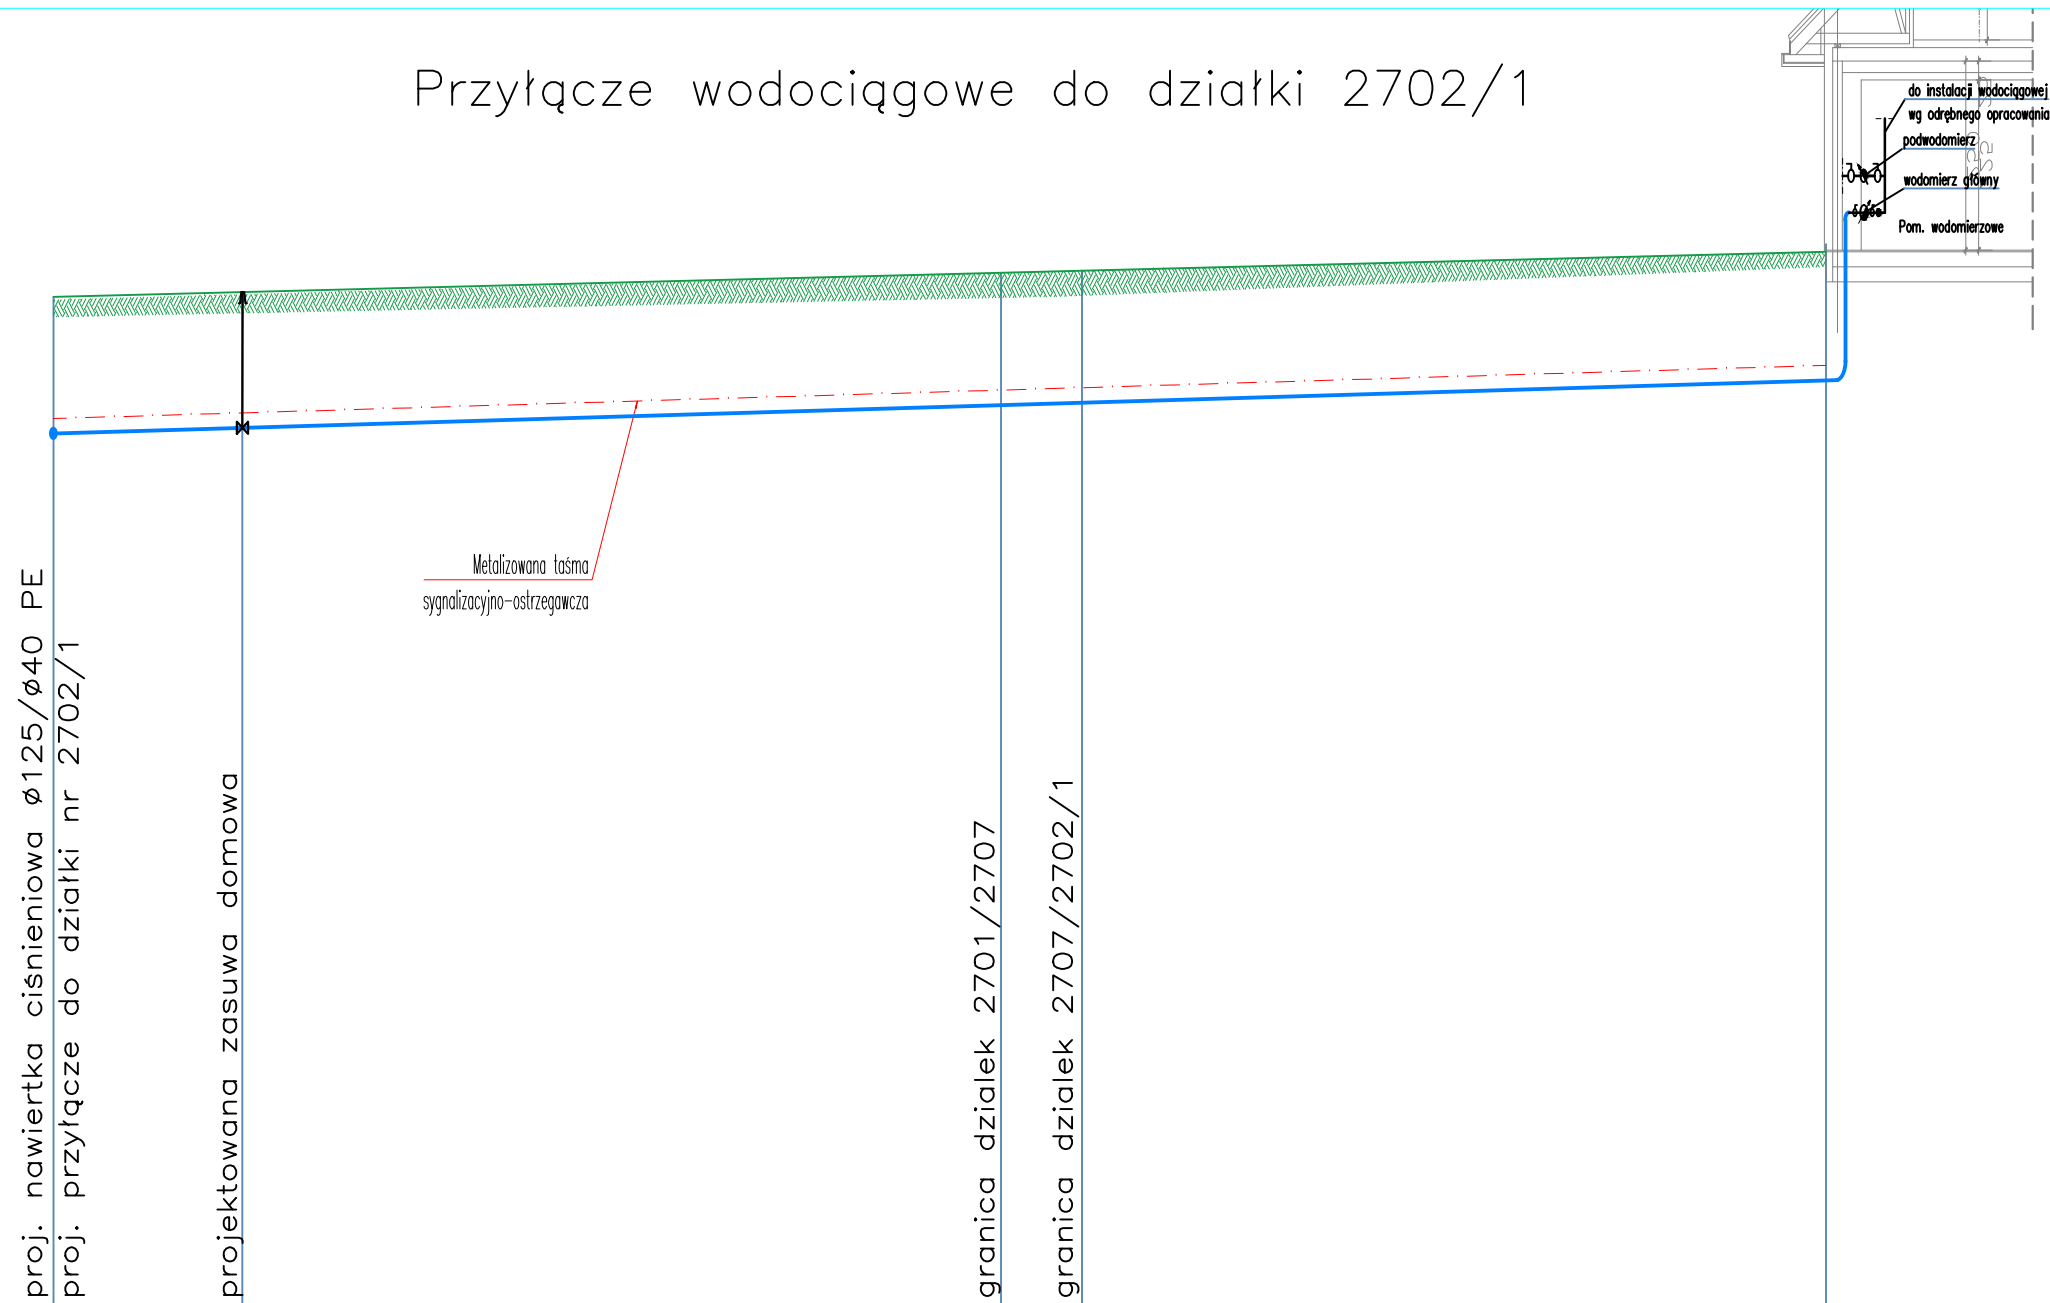

pp 130,00

RZĘDNA TERENU ISTN.	144,0	144,6	144,3	144,3	144,6
RZĘDNA OSI PRZEWODU	142,2	143,0	142,6	142,6	142,9
ZAGŁĘBIENIE	1,81	1,70	1,75	1,75	1,70
SPADEK , ŚREDNICA	Ø40 PE PN10				i=1,5%
DŁUGOŚĆ , ODLEGŁOŚĆ	0,00	5,00	25,07	27,21	46,90

W13

BUREAU USŁUG PROJEKTOWYCH
iSAK Anna Kolodziejaska
 08-300 Mińsk Mazowiecki, ul. Piłsudskiego 33 lok. I
 tel: 606 497 033 isak.projekt@gmail.com

tel: 606 497 033 isak.projekt@gmail.com

INWESTOR GMINA KOŁBIEL
 ul. SZKOLNA 1
 05-340 KOŁBIEL

OBIEKT DZIAŁKI O NR:2669/3,2977,2695,2696,2698,2699/2,2707,
 2700/1,2701,2702/1,2703,2991,2705,2706
 MIEJSCOWOŚĆ RUDZIEŃKO GMINA KOŁBIEL

NAZWA PROJEKTU SIEĆ WODOCIĄGOWA Z PRZYŁĄCZAMI
NAZWA RYSUNKU PROFIL PRZYŁĄCZA DO DZIAŁKI 2702/1

SKALA 1:100/200 **DATA** SIERPIEŃ 2016

ZESPÓŁ AUTORSKI **mgr inż. Anna Kolodziejaska**
PROJEKTOWAŁ **MAZ/0064/POOS/12**

SPRAWDZIŁ **mgr inż. Katarzyna Ciłko**
PDL/0138/POSS/10

SANITARNA	BUDOWLANA	00	11
tytuł	faza	realizacja	nr rysunku