



Przyłącze wodociągowe do działki 2698

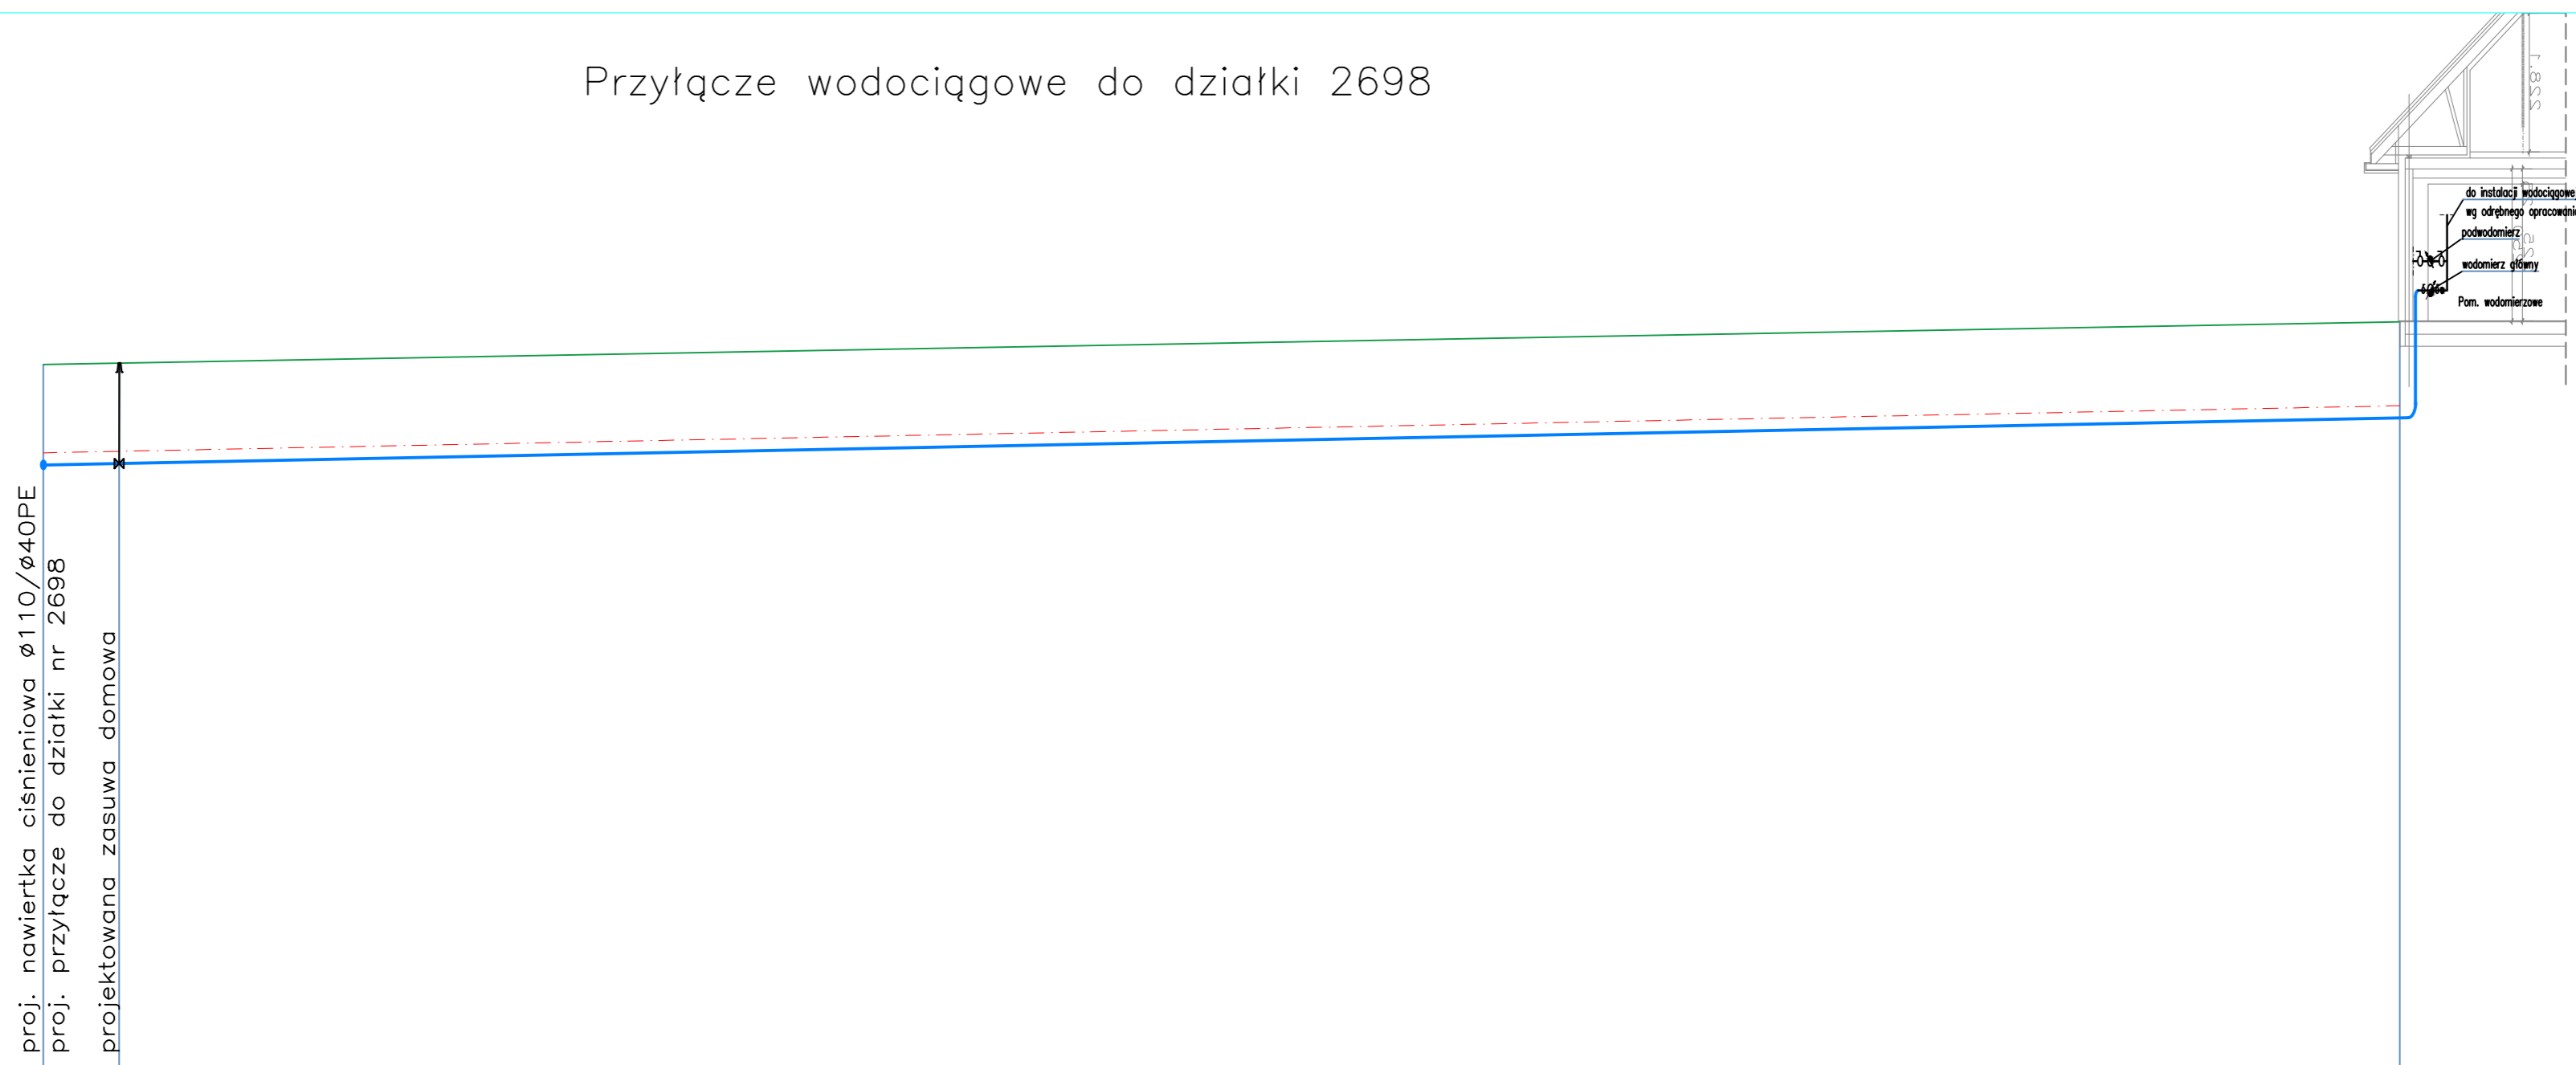

pp 130,00

RZĘDNA TERENU ISTN.		142,1	142,1
RZĘDNA OSI PRZEWODU		140,4	141,2
ZAGŁĘBIENIE		1,66	1,58
SPADEK , ŚREDNICA		Ø40 PE PN10	
			i=1,0%
DŁUGOŚĆ , ODLEGŁOŚĆ	0,00	2,50	77,60

W10

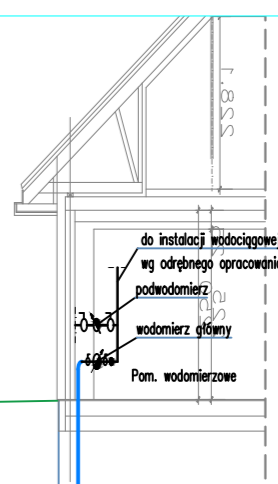

BUREAU USŁUG PROJEKTOWYCH
iSAK Anna Kozłowiecka
 08-303 Sienek Mazowiecki, ul. Piłsudskiego 33 lok 1
 tel: 508 487 533
 isak.projekt@gmail.com

INWESTOR GMINA KOŁBIEL
 ul. SZKOLNA 1
 05-340 KOŁBIEL

OBJEKT DZIAŁKI O NR:2669/3,2977,2695,2696,2698,2699/2,2707,2700/1,2701,2702/1,2703,2991,2705,2706
 MIEJSCOWOŚĆ RUDZIENKO GMINA KOŁBIEL

NAZWA PROJEKTU SIEĆ WODOCIĄGOWA Z PRZYŁĄCZAMI
NAZWA RYSUNKU PROFIL PRZYŁĄCZA DO DZIAŁKI 2698

SKALA 1:100/200 **DATA** SIERPIEŃ 2016

ZESPÓŁ AUTORSKI **mgr inż. Anna Kozłowiecka**
PROJEKTOWAŁ MAZ/0064/POOS/12
SPRAWDZIŁ **mgr inż. Katarzyna Ciłko**
 PDL/0138/POSS/10

SANITARNA **BUDOWLANA** **00** **13**