
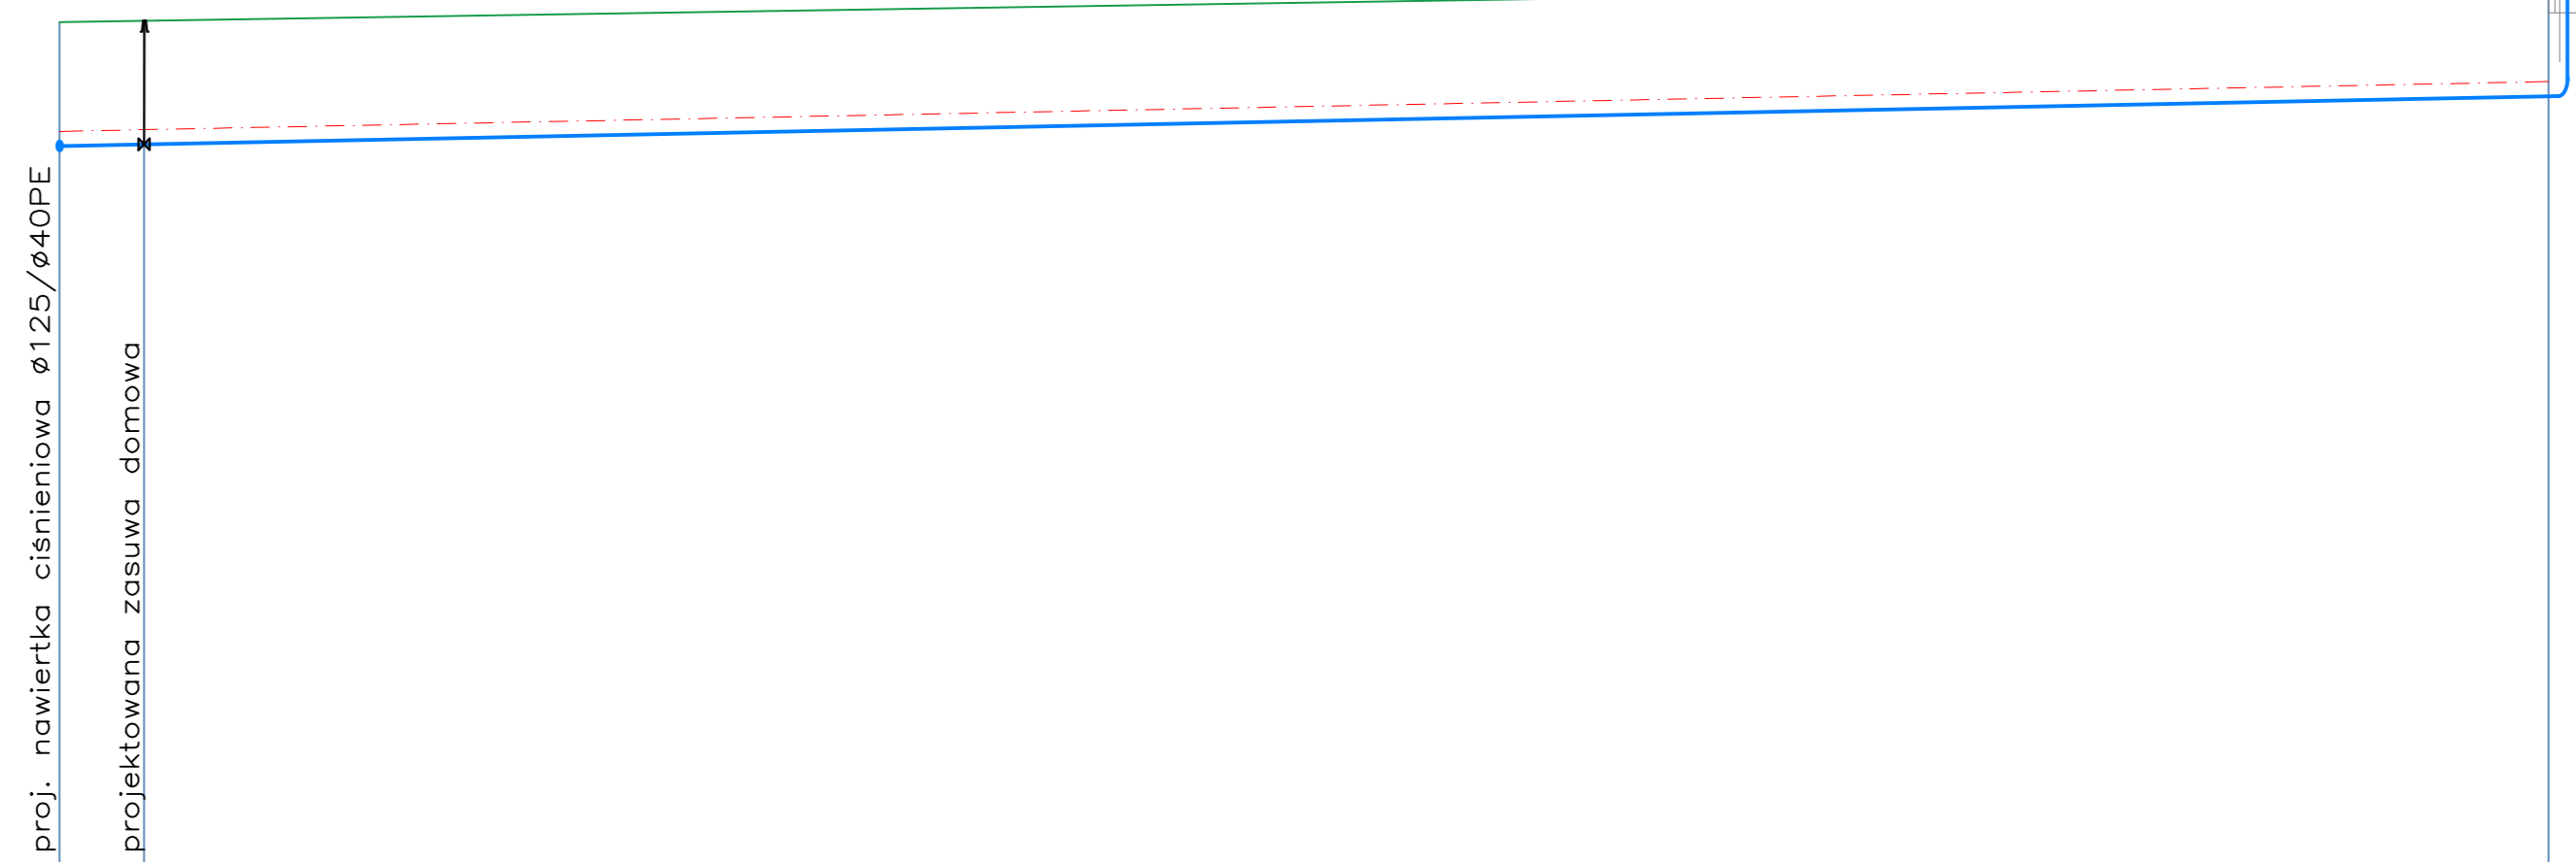


# Przyłącze wodociągowe do działki 2696

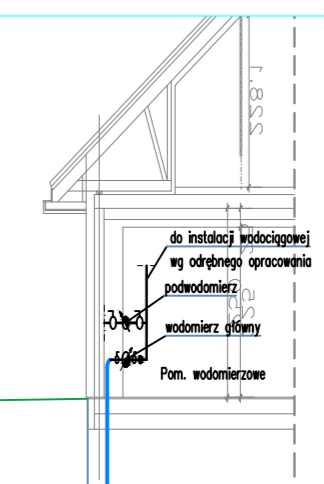

proj. nawiertka ciśnieniowa  $\varnothing 125/\varnothing 40PE$

projektowana zasuwa domowa

pp 130,00

RZĘDNA TERENU ISTN.		142,1	142,1		142,6
RZĘDNA OSI PRZEWODU		140,4	140,4		141,1
ZAGŁĘBIENIE		1,69	1,69		1,54
SPADEK , ŚREDNICA		Ø40 PE PN10			i=1,0%
DŁUGOŚĆ , ODLEGŁOŚĆ		0,00	2,30		67,80

W09

**ISAK** BUREAU USŁUG PROJEKTOWYCH  
 inż. Anna Kolodziejaska  
 08-300 Miłanów Mazowiecki, ul. Piłsudskiego 33 lok 1  
 tel: 808 487 033

INWESTOR: GMINA KOŁBIEL  
 ul. SZKOLNA 1  
 05-340 KOŁBIEL

OBIEKT: DZIAŁKI O NR: 2696/3, 2977, 2695, 2696, 2698, 2699/2, 2701, 2700/1, 2701, 2702/1, 2703, 2991, 2705, 2706  
 MIEJSCOWOŚĆ RUDZIENKO GMINA KOŁBIEL

NAZWA PROJEKTU: SIEĆ WODOCIĄGOWA Z PRZYŁĄCZAMI  
 NAZWA RYSUNKU: PROFIL PRZYŁĄCZA DO DZIAŁKI 2696

SKALA: 1:100/200 DATA: SIERPIEŃ 2016

ZESPÓŁ AUTORSKI: mgr inż. Anna Kolodziejaska  
 MAZ/0064/POOS/12

SPRAWDZIŁ: mgr inż. Katarzyna Cicho  
 PDL/0138/POSS/10

SANITARNA BUDOWLANA 00 14