
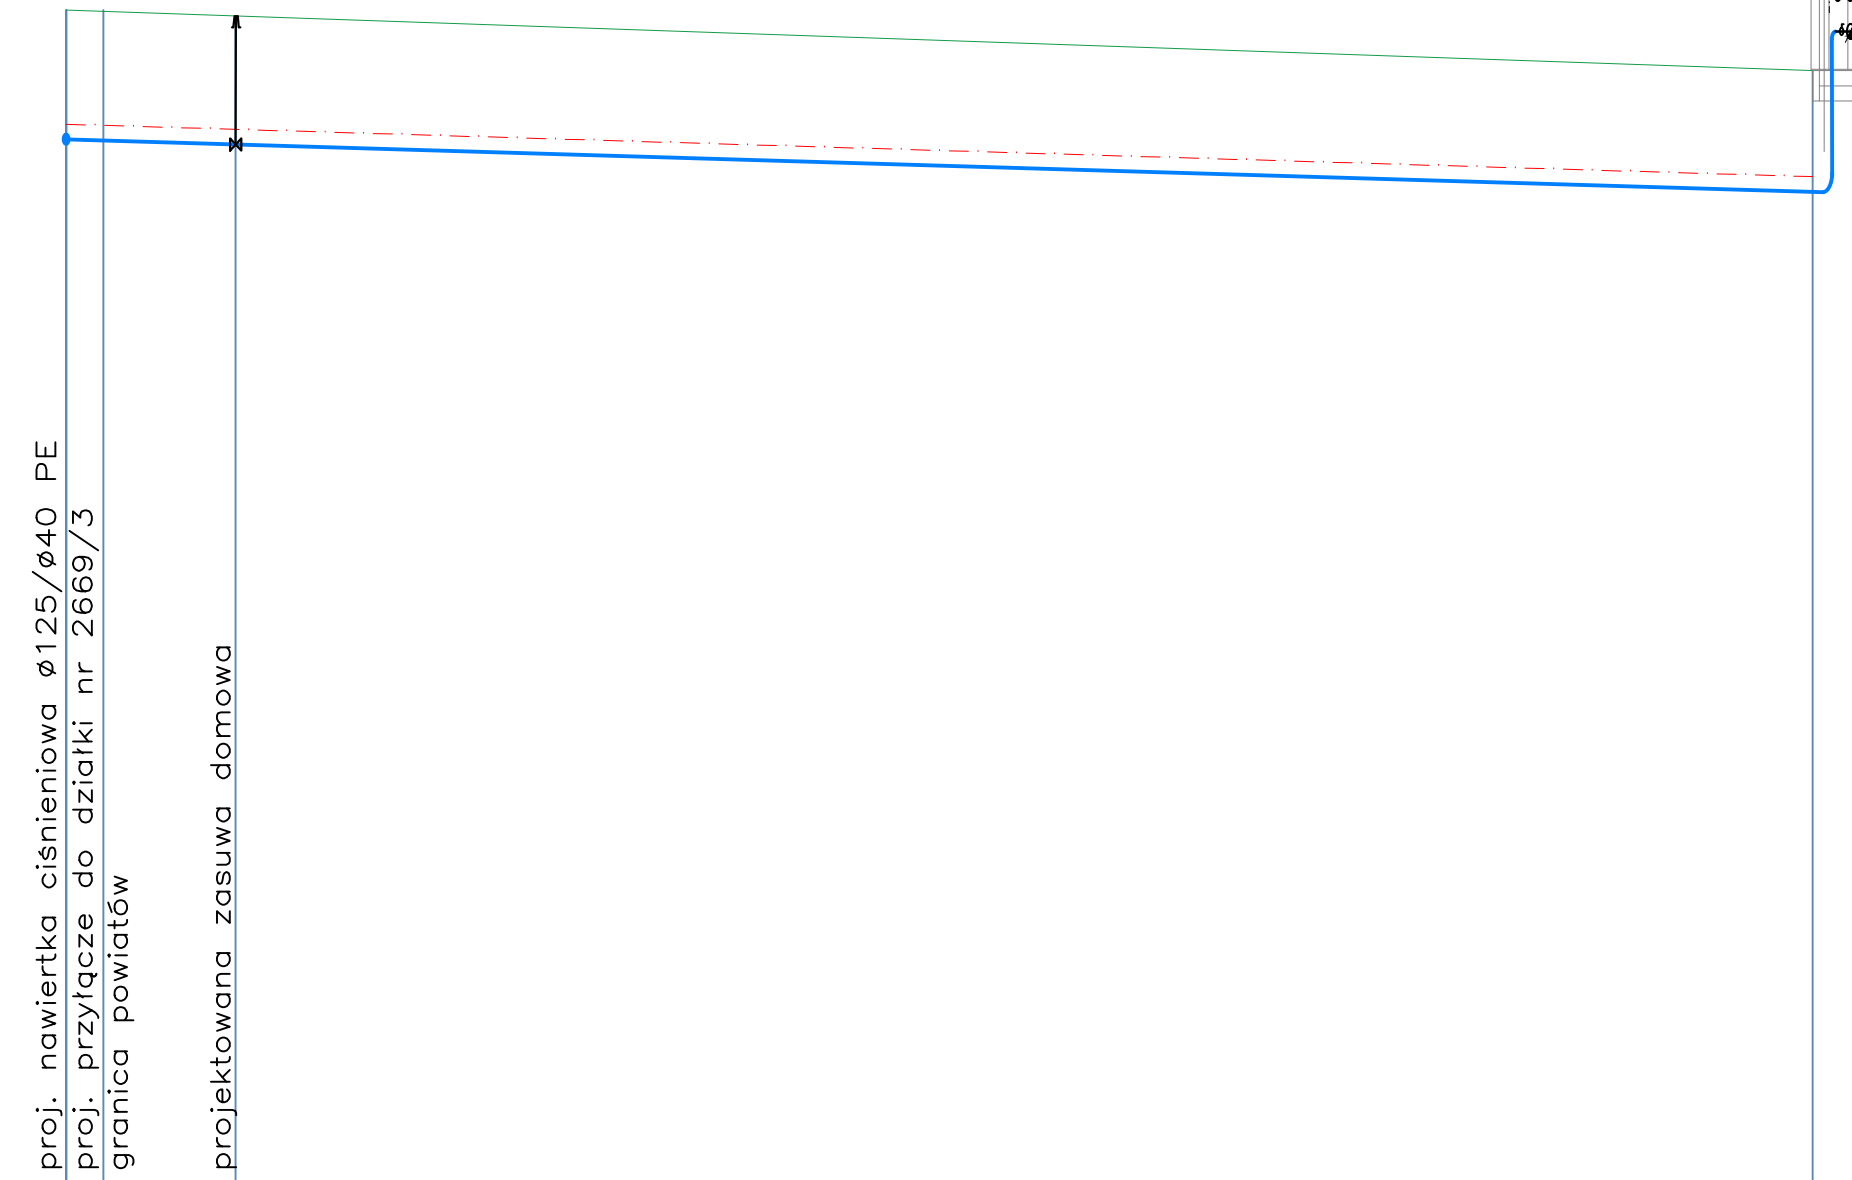


Przyłącze wodociągowe do działki 2669/3

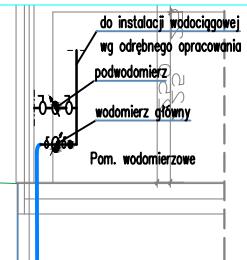

pp 130,00

RZĘDNA TERENU ISTN.		146,1				145,3
RZĘDNA OSI PRZEWODU		144,4		144,3		143,7
ZAGŁĘBIENIE		1,71		1,70		1,60
SPADEK , ŚREDNICA		ø40 PE PN10				i=1,5%
DŁUGOŚĆ , ODLEGŁOŚĆ		0,00	0,98	4,48		46,20

W6

BUREAU USŁUG PROJEKTOWYCH
iSAK Anna Kolodziejaska
 05-300 Miłnak Mazowiecki, ul. Piłsudskiego 33 lok 1
 tel: 808 497 033
 isak.projekt@gmail.com

INWESTOR | GMINA KOŁBIEL
 ul. SZKOLNA 1
 05-340 KOŁBIEL

OBIEKT | DZIAŁKI O NR: 2669/3, 2877, 2695, 2696, 2698, 2699/2, 2707, 2700/1, 2701, 2702/1, 2703, 2991, 2705, 2706
 MIEJSCOWOŚĆ RUDZIENKO GMINA KOŁBIEL

NAZWA PROJEKTU | SIEĆ WODOCIĄGOWA Z PRZYŁĄCZAMI
NAZWA RYSUNKU | PROFIL PRZYŁĄCZA DO DZIAŁKI 2669/3
SKALA | 1:100/200 | **DATA** | SIERPIEŃ 2016

ZESPÓŁ AUTORSKI | projektant
PROJEKTOWAŁ
 mgr inż. Anna Kolodziejaska
 MAZ/0064/POOS/12

SPRAWDZIŁ
 mgr inż. Katarzyna Cicho
 PDL/0138/POSS/10

SANITARNA | **BUDOWLANA** | **00** | **15**
branża | kategoria | etap | nr rysunku