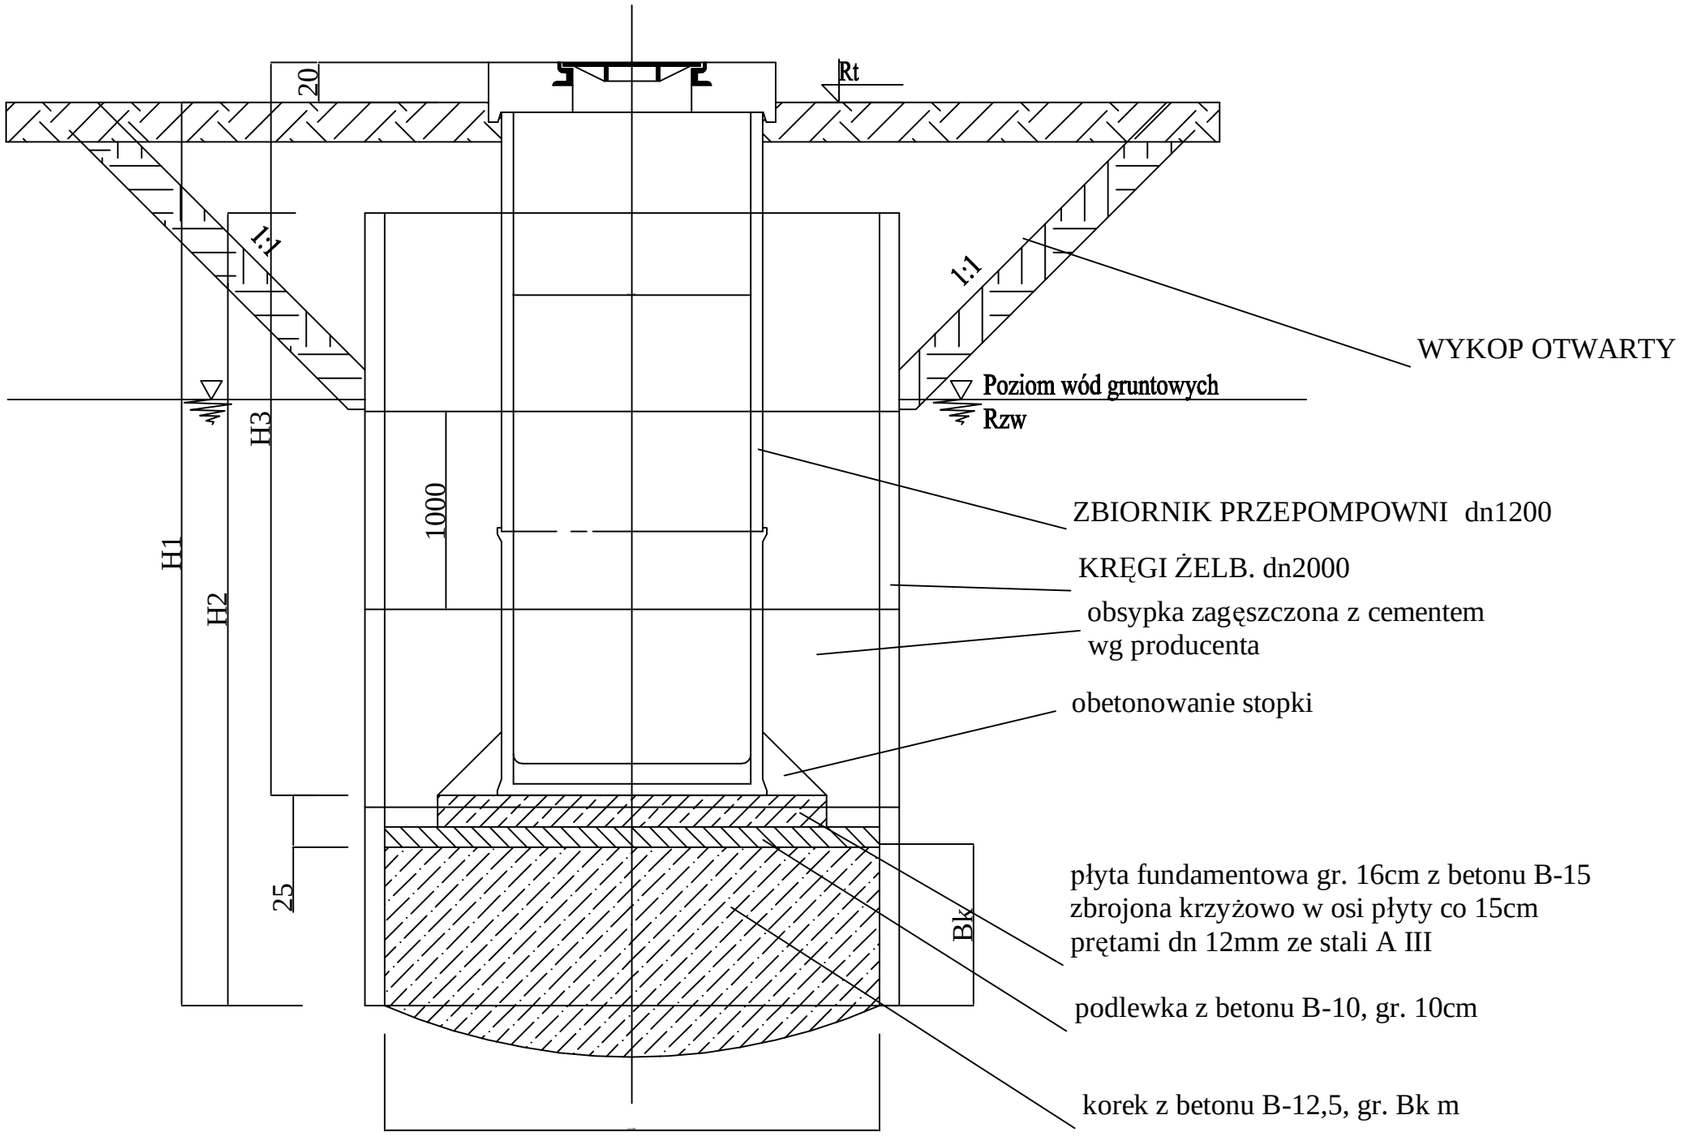

Nr pomp.	Rt	H1	H2	H3	Bk
P1	119,80	4,5	4,5	3,5	1,0
P2	113,70	4,7	4,5	3,7	1,0
P3	122,60	5,3	4,5	4,3	1,0
P4	116,50	6,0	4,5	5,0	1,0
P5	120,80	5,0	4,5	4,0	1,0
P6	126,10	5,2	4,5	4,2	1,0
P7	126,30	4,5	4,5	3,5	1,0
P8	133,50	5,3	4,5	4,3	1,0

UWAGA:
PODCZAS ZAPUSZCZANIA KRĘGI
NALEŻY TRWALE POŁĄCZYĆ ZE SOBĄ
ABY NIE DOPUŚCIĆ DO ZSUNIĘCIA.
Połączenia uszczelnić na wycisk np. Olkitem.
RZĘDNE WG WYKAZU PRZEPOMPOWNI

INSTECH	ZAKŁAD TECHNIKI SANITARNEJ PAWEŁ BOBROWSKI UL. LETNIA 27, 09-472 SEUPNO, CEKANOWO			
Projekt	SIEĆ KANALIZACJI SANITARNEJ Z PRZYŁĄCZAMI			
Adres obiektu	BORKÓW, RUDNO, RUDZIENKO, TERESIN; GMINA KOŁBIEL			
Rysunek	SCHEMAT DOCIĄŻENIA PRZEPOMPOWNI ŚCIEKÓW			
Branża	SANITARNA		SKALA	
Funkcja	Imię i nazwisko	Nr uprawnień	Podpis	Nr rysunku
Projektant	mgr inż. PAWEŁ BOBROWSKI	MAZ/0201/POOS/07		42
Sprawdzający	mgr inż. PAWEŁ RĘDZIŃSKI	MAZ/0428/POOS/09		