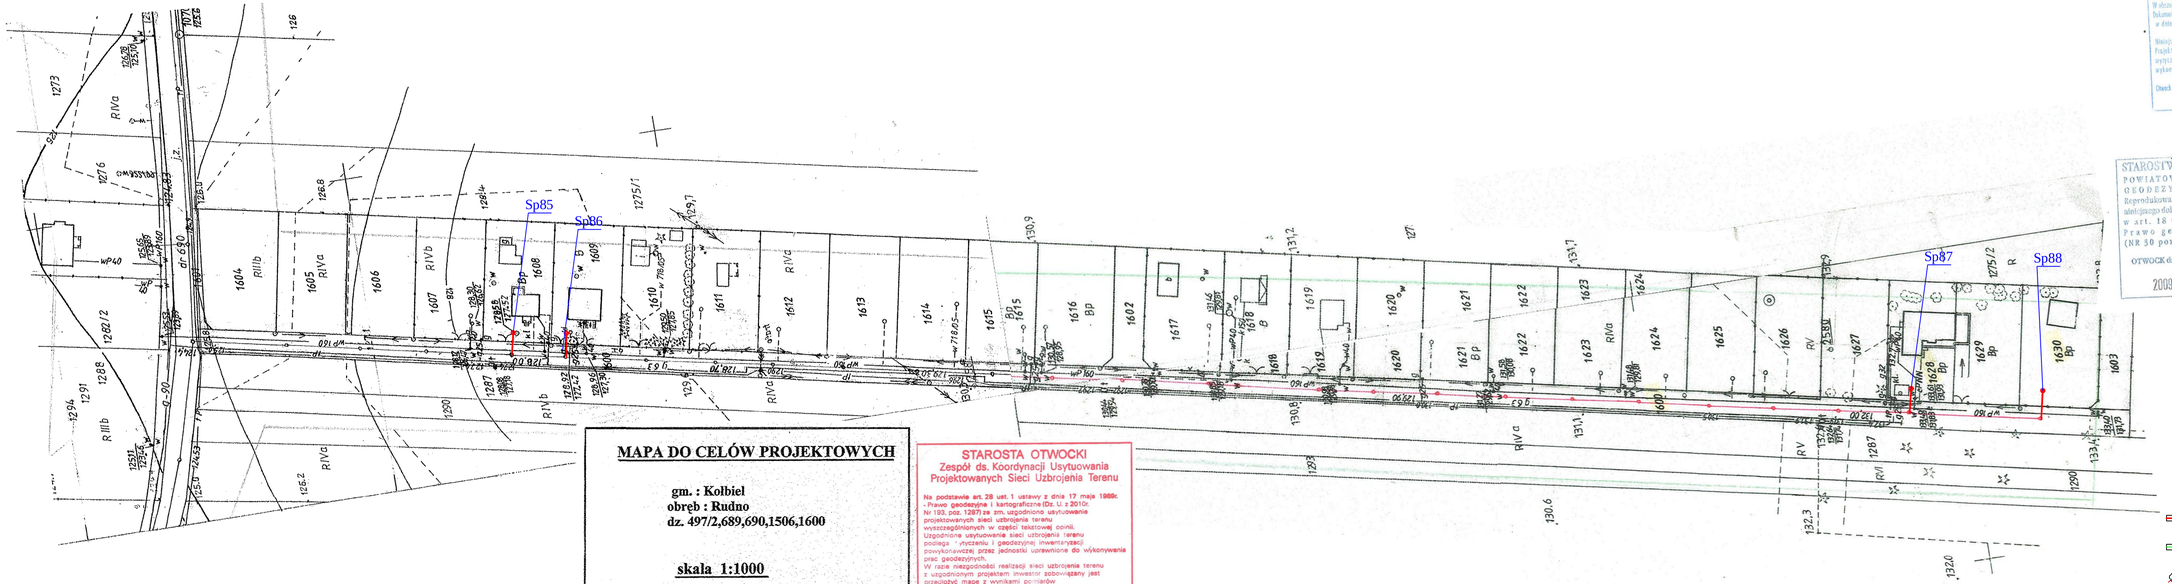

MAPA DO CELÓW PROJEKTOWYCH

gm. : Kołbiel
obręb : Rudno
dz. 497/2,689,690,1506,1600

skala 1:1000

Nie wyklucza się istnienia w terenie urządzeń podziemnych, dla których było brak informacji branżowych i nie zostały odnalezione w terenie w czasie inwentaryzacji geodezyjnej.

Przedstawiona sytuacja jest zgodna ze stanem faktycznym na gruncie na dzień 30-06-09

GEODETA UPRAWNIONY
Zbigniew Gałązka
Zaśw. GUGiK Nr 5873
08-400 Garwolin, ul. Spacerowa 38
tel. 0 608 968 052

STAROSTA OTWOCKI
Zespół ds. Koordynacji Usytuowania Projektowanych Sieci Uzbrojenia Terenu

Na podstawie art. 28 ust. 1 ustawy z dnia 17 maja 1989r. - Prawo geodezyjne i kartograficzne (Dz. U. z 2010r. Nr 193, poz. 1287) ze zm. uzgodniono usytuowanie projektowanych sieci uzbrojenia terenu wyszczególnionych w części tekstowej opinii.
Uzgodnione usytuowanie sieci uzbrojenia terenu podlega - rzyczaniu i geodezyjnej inwentaryzacji powykonawczej przez jednostki uprawnione do wykonywania prac geodezyjnych.
W razie niezgodności realizacji sieci uzbrojenia terenu z uzgodnionym projektem inwestor zobowiązany jest przekłdyć mapę z wynikami pomiarów powykonawczych właściwemu organowi administracji architektoniczno-budowlanej.
Uzgodnione usytuowanie projektowanych sieci uzbrojenia terenu zachowuje ważność przez okres 3 lat od dnia wydania opinii w sprawie uzgodnienia usytuowania projektowanych sieci uzbrojenia terenu.
Uzgodnienia traci ważność w przypadku, o którym mowa w § 13 rozporządzenia Ministra Rozwoju Regionalnego i Budownictwa z dnia 2 kwietnia 2001r. w sprawie geodezyjnej ewidencji sieci uzbrojenia terenu oraz zespołów uzgodnienia dokumentacji projektowej (Dz. U. Nr 38, poz. 455).

871/2011
(nr opinii) (podpis)

Otwock, dnia 31-08-2011

Z up. STAROSTY
mgr inż. Krzysztof Wąsowski
Inspektor ds. Koordynacji Usytuowania Projektowanych Sieci Uzbrojenia Terenu

STAROSTWO POWIATOWE W OTWOCKU
POWIATOWY OŚRODEK DOKUMENTACJI GEODEZYJNEJ I KARTOGRAFICZNEJ
W oparciu o wnioszone mapę ..... Dokumenta dotyczącego będzie mapa zasadnicza. Dokumenty z powiatowego ezyjno-kartograficznego przyjęto do zbioru powiatowego pod nr 401 w dniu 2009-06-13 rejestrowane pod nr
Niniejsze mapy można służyć do celów projektowych.
Projektowana sieć/obiekt budowlany wymagające pozwolenia na budowę podlegają wytyczeniu i inwentaryzacji powykonawczej przez jednostki uprawnione do wykonywania prac geodezyjnych.
Otwock ..... 2009-06-13 (data i czytelny podpis osoby wydającej dokument oraz pieczęć)
Z up. STAROSTY
Geodeta Powiatowy
mgr inż. Jacek Kossowski

STAROSTWO POWIATOWE W OTWOCKU
POWIATOWY OŚRODEK DOKUMENTACJI GEODEZYJNEJ I KARTOGRAFICZNEJ
Reprodukowanie, rozpowszechnianie i rozpowszechnianie udostępnianego dokumentu wymaga zezwolenia, o którym mowa w art. 18 ustawy z dnia 17 maja 1989 r. Prawo geodezyjne i kartograficzne (NR 30 poz. 163. z późniejszymi zmianami)
OTWOCK dnia:
2009-06-13 (podpis osoby wydającej dokument oraz pieczęć)

LEGENDA

- P - PRZEPOMPOWNIA ŚCIEKÓW SIECIOWA
- Pd - PRZEPOMPOWNIA ŚCIEKÓW PRZYDOMOWA
- S - STUDNIA KANALIZACYJNA GRAWITACYJNA NA SIECI
- Sp - STUDNIA KANALIZACYJNA GRAWITACYJNA NA PRZYŁĄCZU
- Str - STUDNIA REWIZYJNA NA RUROCIĄGU TŁOCZNYM
- Sodp - STUDNIA NAPOWIETRZAJĄCO-ODPOWIETRZAJĄCA
- Sr - STUDNIA ROZPRĘŻNA
- PRZYŁĄCZA KANALIZACJI SANITARNEJ GRAWITACYJNEJ
- PRZYŁĄCZA CIŚNIENIOWE KANALIZACJI SANITARNEJ
- DRZEWA DO WYCINKI

INSTECH — ZAKŁAD TECHNIKI SANITARNEJ, PAWEŁ BOBROWSKI, UL. LETNIA 27, 09-472 SŁUPNO, CEKANOWO				
Projekt	SIEĆ KANALIZACJI SANITARNEJ Z PRZYŁĄCZAMI			
Adres obiektu	KOLBIEL, BORKÓW, RUDNO, RUDZIENKO, TERESIN; GM. KOLBIEL			
Rysunek	PROJEKT ZAGOSPODAROWANIA TERENU /RYSUNEK SZCZEGÓŁOWY/			
Branża	SANITARNA		SKALA	1:1000
Funkcja	Imię i nazwisko	Nr uprawnień	Podpis	Nr rysunku
Projektant	**mgr inż. PAWEŁ BOBROWSKI**	MAZ/0201/POOS/07		4
Sprawdzający	mgr inż. PAWEŁ RĘDZIŃSKI	MAZ/0420/POOS/09		
PRAWA AUTORSKIE ZASTRZEŻONE		Data: 11.2011 r.	Strona:	