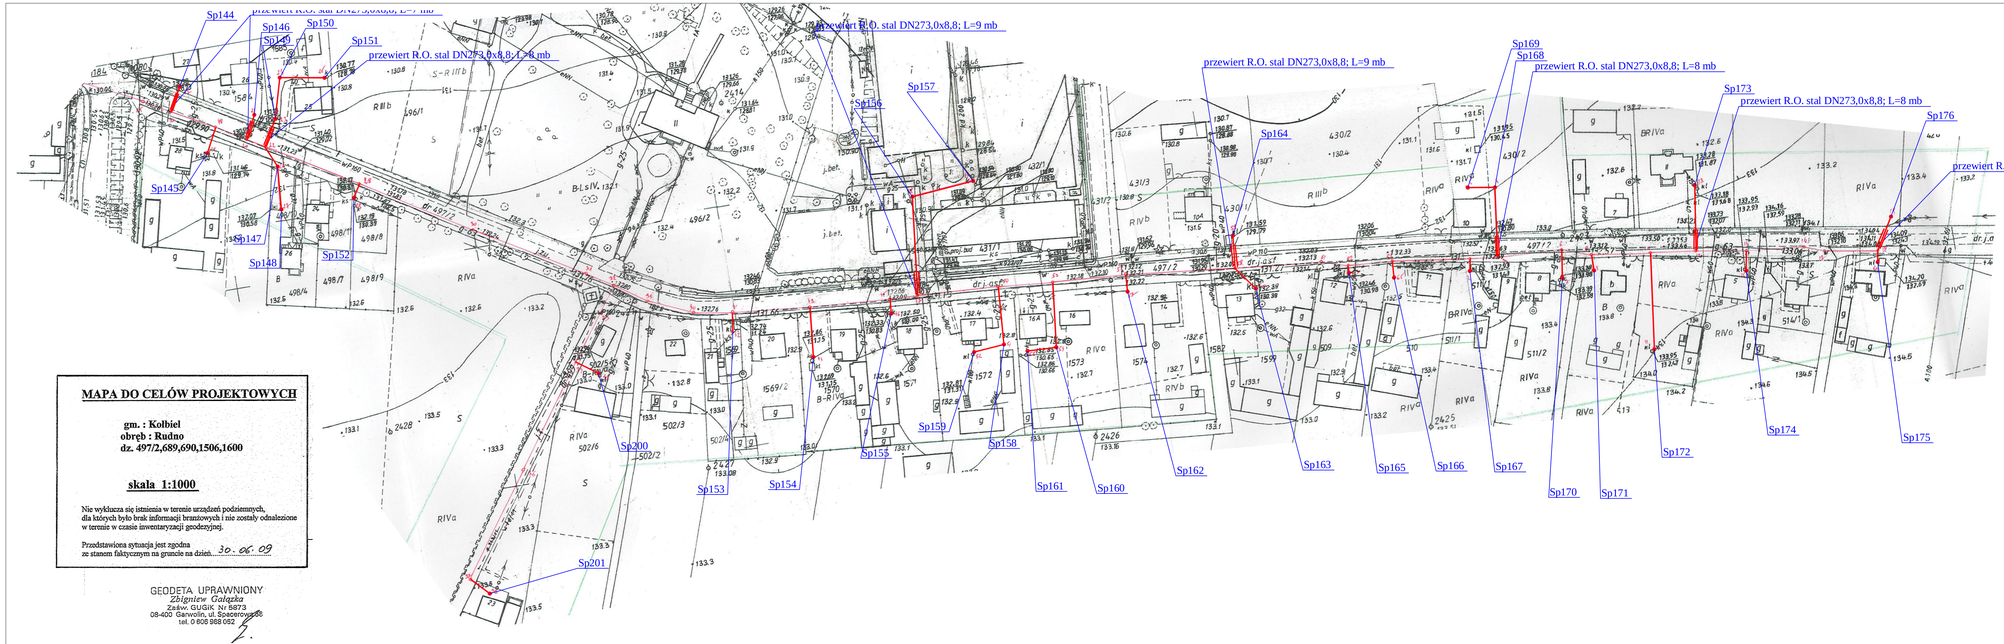

MAPA DO CELÓW PROJEKTOWYCH

gm. : Kolbiel
obręb : Rudno
dz. 497/2,689,690,1506,1600

skala 1:1000

Nie wyklucza się istnienia w terenie urządzeń podziemnych, dla których było brak informacji branżowych i nie zostały odnalezione w terenie w czasie inwentaryzacji geodezyjnej.

Przedstawiona sytuacja jest zgodna ze stanem faktycznym na gruncie na dzień 30.06.09

GEODETA UPRAWNIONY
Zbigniew Gałązka
Zaśw. GUGiK Nr 5873
08-400 Garwolin, ul. Spacerowa 8
tel. 0 828 988 052

STAROSTA OTWOCKI
Zespół ds. Koordynacji Usytuowania Projektowanych Sieci Uzbrojenia Terenu

Na podstawie art. 28 ust. 1 ustawy z dnia 17 maja 1989r. - Prawo geodezyjne i kartograficzne (Dz.U. z 2010r. Nr 193, poz. 1287) ze zm. uzgodnione usytuowanie projektowanych sieci uzbrojenia terenu wyszczególnionych w części tekstowej opinii. Uzgodnione usytuowanie sieci uzbrojenia terenu podlega - chyba, że i geodezyjnej inwentaryzacji powykonawczej - jedynie uprawnione do wykonywania prac geodezyjnych.
W razie niekorzystnego realizacji sieci uzbrojenia terenu z uzgodnionym projektem inwestor - jednostka jest przesłanie mapa z wynikami pomiarów powykonawczych wskazówkami organowi administracji architektoniczno-budowlanej.
Uzgodnienie usytuowania projektowanych sieci uzbrojenia terenu zachowuje ważność lat przez okres 3 lat od dnia wydania opinii w sprawie uzgodnienia usytuowania projektowanych sieci uzbrojenia terenu.
Uzgodnienie trasi wspólnej w przyjęciu, o którym mowa w § 13 rozporządzenia Ministra Rozwoju Regionalnego i Budownictwa z dnia 2 kwietnia 2009r. w sprawie szczegółowego uzgodnienia lokalizacji sieci uzbrojenia terenu oraz szczegółowe uzgodnienia dokumentacji projektowej (Dz. U. Nr 58, poz. 466).

871/2011
Nr opinii ~~uzgodnienia~~ Uzgodnienia
Otwock, dnia 31-08-2011

Z up. STAROSTY
Wiceprzewodniczący Zespołu
Grzegorz Wawrzyński

STAROSTWO POWIATOWE W OTWOCKU
POWIATOWY OŚRODEK DOKUMENTACJI GEODEZYJNEJ I KARTOGRAFICZNEJ
Zgodność z oryginałem potwierdza się na podstawie pełnomocnictwa nr 1401
z dnia 2009-08-13
Z up. STAROSTY
Geodeta Powiatowy
mgr inż. Jacek Kossowski

STAROSTWO POWIATOWE W OTWOCKU
POWIATOWY OŚRODEK DOKUMENTACJI GEODEZYJNEJ I KARTOGRAFICZNEJ
Reprodukowanie, rozpowszechnianie i magazynowanie treści
mapy zasadniczej dokumentu wymaga zezwolenia, o którym mowa w art. 18 ustawy z dnia 17 maja 1989 r. Prawo geodezyjne i kartograficzne (Dz.U. nr 193, poz. 1287, z późniejszymi zmianami)
OTWOCK dnia: 2009-08-13

LEGENDA
P - PRZEZOROPOWNA ŚCIEKÓW SIECIOWA
PŚ - PRZEZOROMOWNA ŚCIEKÓW PRZYTOKOWA
S - STUDNIA KANALIZACYJNA GRAWITACYJNA NA SIECI
Sp - STUDNIA KANALIZACYJNA GRAWITACYJNA NA PRZYŁĄCZU
Sr - STUDNIA REWIZYJNA NA RUROCIĄGU TŁOCZNYM
Sodp - STUDNIA NAPOWIETRZAJĄCO-ODPOWIETRZAJĄCA
Sz - STUDNIA ROZPRĘŻNA
PRZYŁĄCZA KANALIZACJI SANITARNEJ GRAWITACYJNEJ
PRZYŁĄCZA CIŚNIENIOWE KANALIZACJI SANITARNEJ
DRZEWA DO WYCINKI

INSTECH ZAKŁAD TECHNIKI SANITARNEJ
PAWEŁ BOBROWSKI
UL. LETNIA 37, 05-472 MŁOSNA, CHAŁNÓWO

Projekt	SIEĆ KANALIZACJI SANITARNEJ Z PRZYŁĄCZAMI			
Adres obiektu	KOLBIEL, BORKÓW, RUDNO, RUDZIŃSKO, TERESIN, GM. KOLBIEL			
Rysunek	PROJEKT ZAGOSPODAROWANIA TERENU. RYSUNEK SZCZEGÓŁOWY:			
Branża	SANITARNA		SKALA	1:1000
Funkcja	Imię i nazwisko	Nr uprawnień	Podpis	Nr rysunku
Projektant	mgr inż. PAWEŁ BOBROWSKI	MAZ/0201/POOS/07		6
Sprawdzający	mgr inż. PAWEŁ WĘDZIŃSKI	MAZ/0428/POOS/08		
PRAWA AUTORSKIE ZASTRZEŻONE			Data: 11.2011 r.	Stronа: