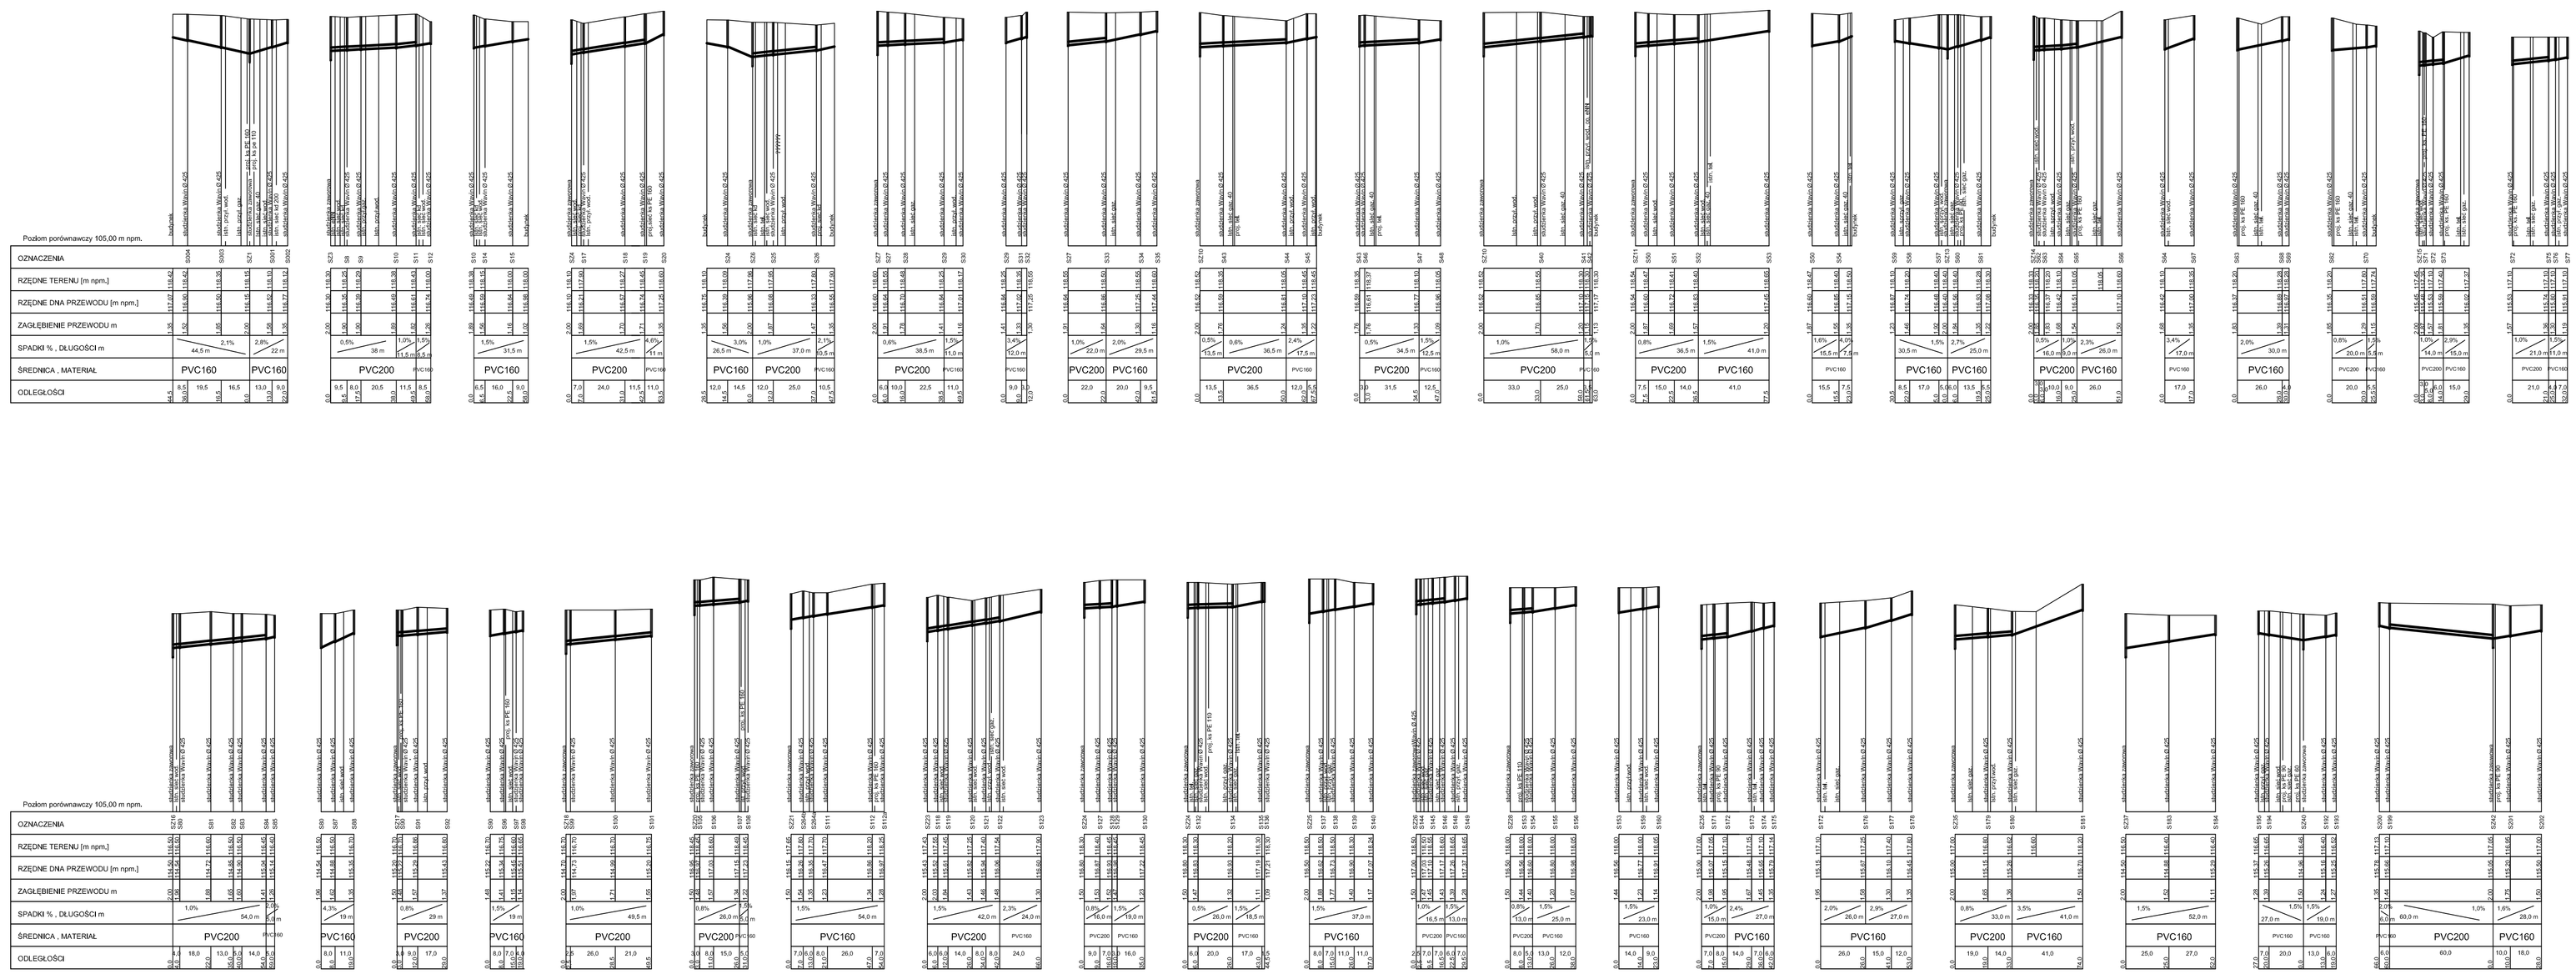

Projektant:	Jacek Kowalski
Projektował:	Jacek Kowalski
Sprawdzający:	Mgr inż. Marcin Trafanowski
Kierownik Projektu:	Mgr inż. Dorota Stanek
Kierownik Specjalności:	Mgr inż. Andrzej Bielecki
Kierownik Zespołu:	Mgr inż. Mirosław Wnuk

PROKOBUD
Projektowanie - Kosztorysy - Nadzory
ul. Kwiatowa
05-500 PIASECZNO/WOLOMIN
Tel./fax (022) 716 82 61

Inwestor:	Kanalizacja sanitarna podciśnieniowa w m. Kanionka gm. Ludwin
Obiekt:	Sieć przewodów
Temat:	Profile podłużne przewodów grawitacyjnych

Projektant	specjalność	nr uprawn.	nazwisko	podpis
mgr inż. Jacek Kowalski	Sieć wod.	178/LB/97	03.2006 r.	Projekt budowlany
mgr inż. Marcin Trafanowski	Sieć wod.			
mgr inż. Dorota Stanek	Sieć wod.			
mgr inż. Andrzej Bielecki	Sieć wod.			
Specjalizacja Mirosław Wnuk	Sieć wod.	7/LB/94		

skala: 1:100/1000

Arkusz nr: **10**