


A

pokrycie dach-2x papa termoizolacja
 styropian FS 30 1,0 cm
 poroizolacja-Foam PCV 10,0 cm
 strop 15,0 cm
 tyvek gipsowy 1,0 cm

B

grzes 1,5 cm
 szlachta 5,0 cm
 styropian 4,0 cm
 poroizolacja 15,0 cm
 beton 4,0 cm
 styropian 20,0 cm
 pasek odizolacyjny

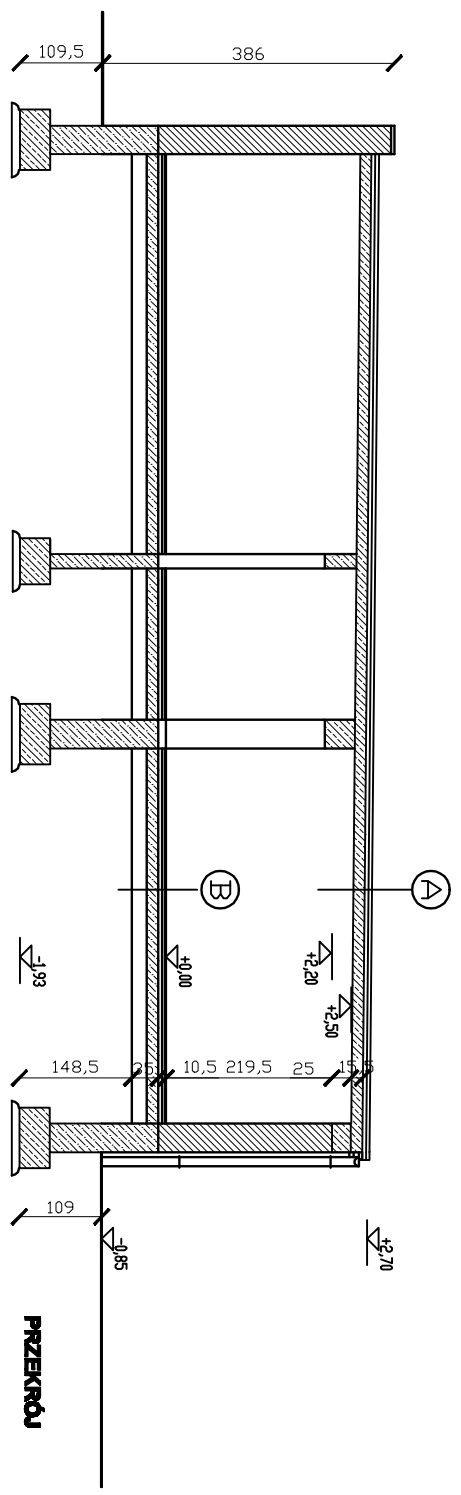

PRZEKROJ

CZĘŚĆ PROJEKTOWANA

temat	PROJEKT BUDOWLANY ROZBUDOWY		A4
obiekt	SZKOŁA PODSTAWOWA W CZERKOWIE		
adres budowy	Czajkowska 05 DZ. IV ew. 42/1 w Czajkowie		
inwestor	Gmina Kołbasi ul. Szkołowa 1 08-340 Kołbasi		
projektant	mgr inż. arch. Krzysztof Biał	mgr inż. arch. Krzysztof Biał	
	mgr inż. Marek Frank	mgr inż. Marek Frank	
rysunek	PRZEKROJ		SKALA 1:100 KWIECIEŃ 2008