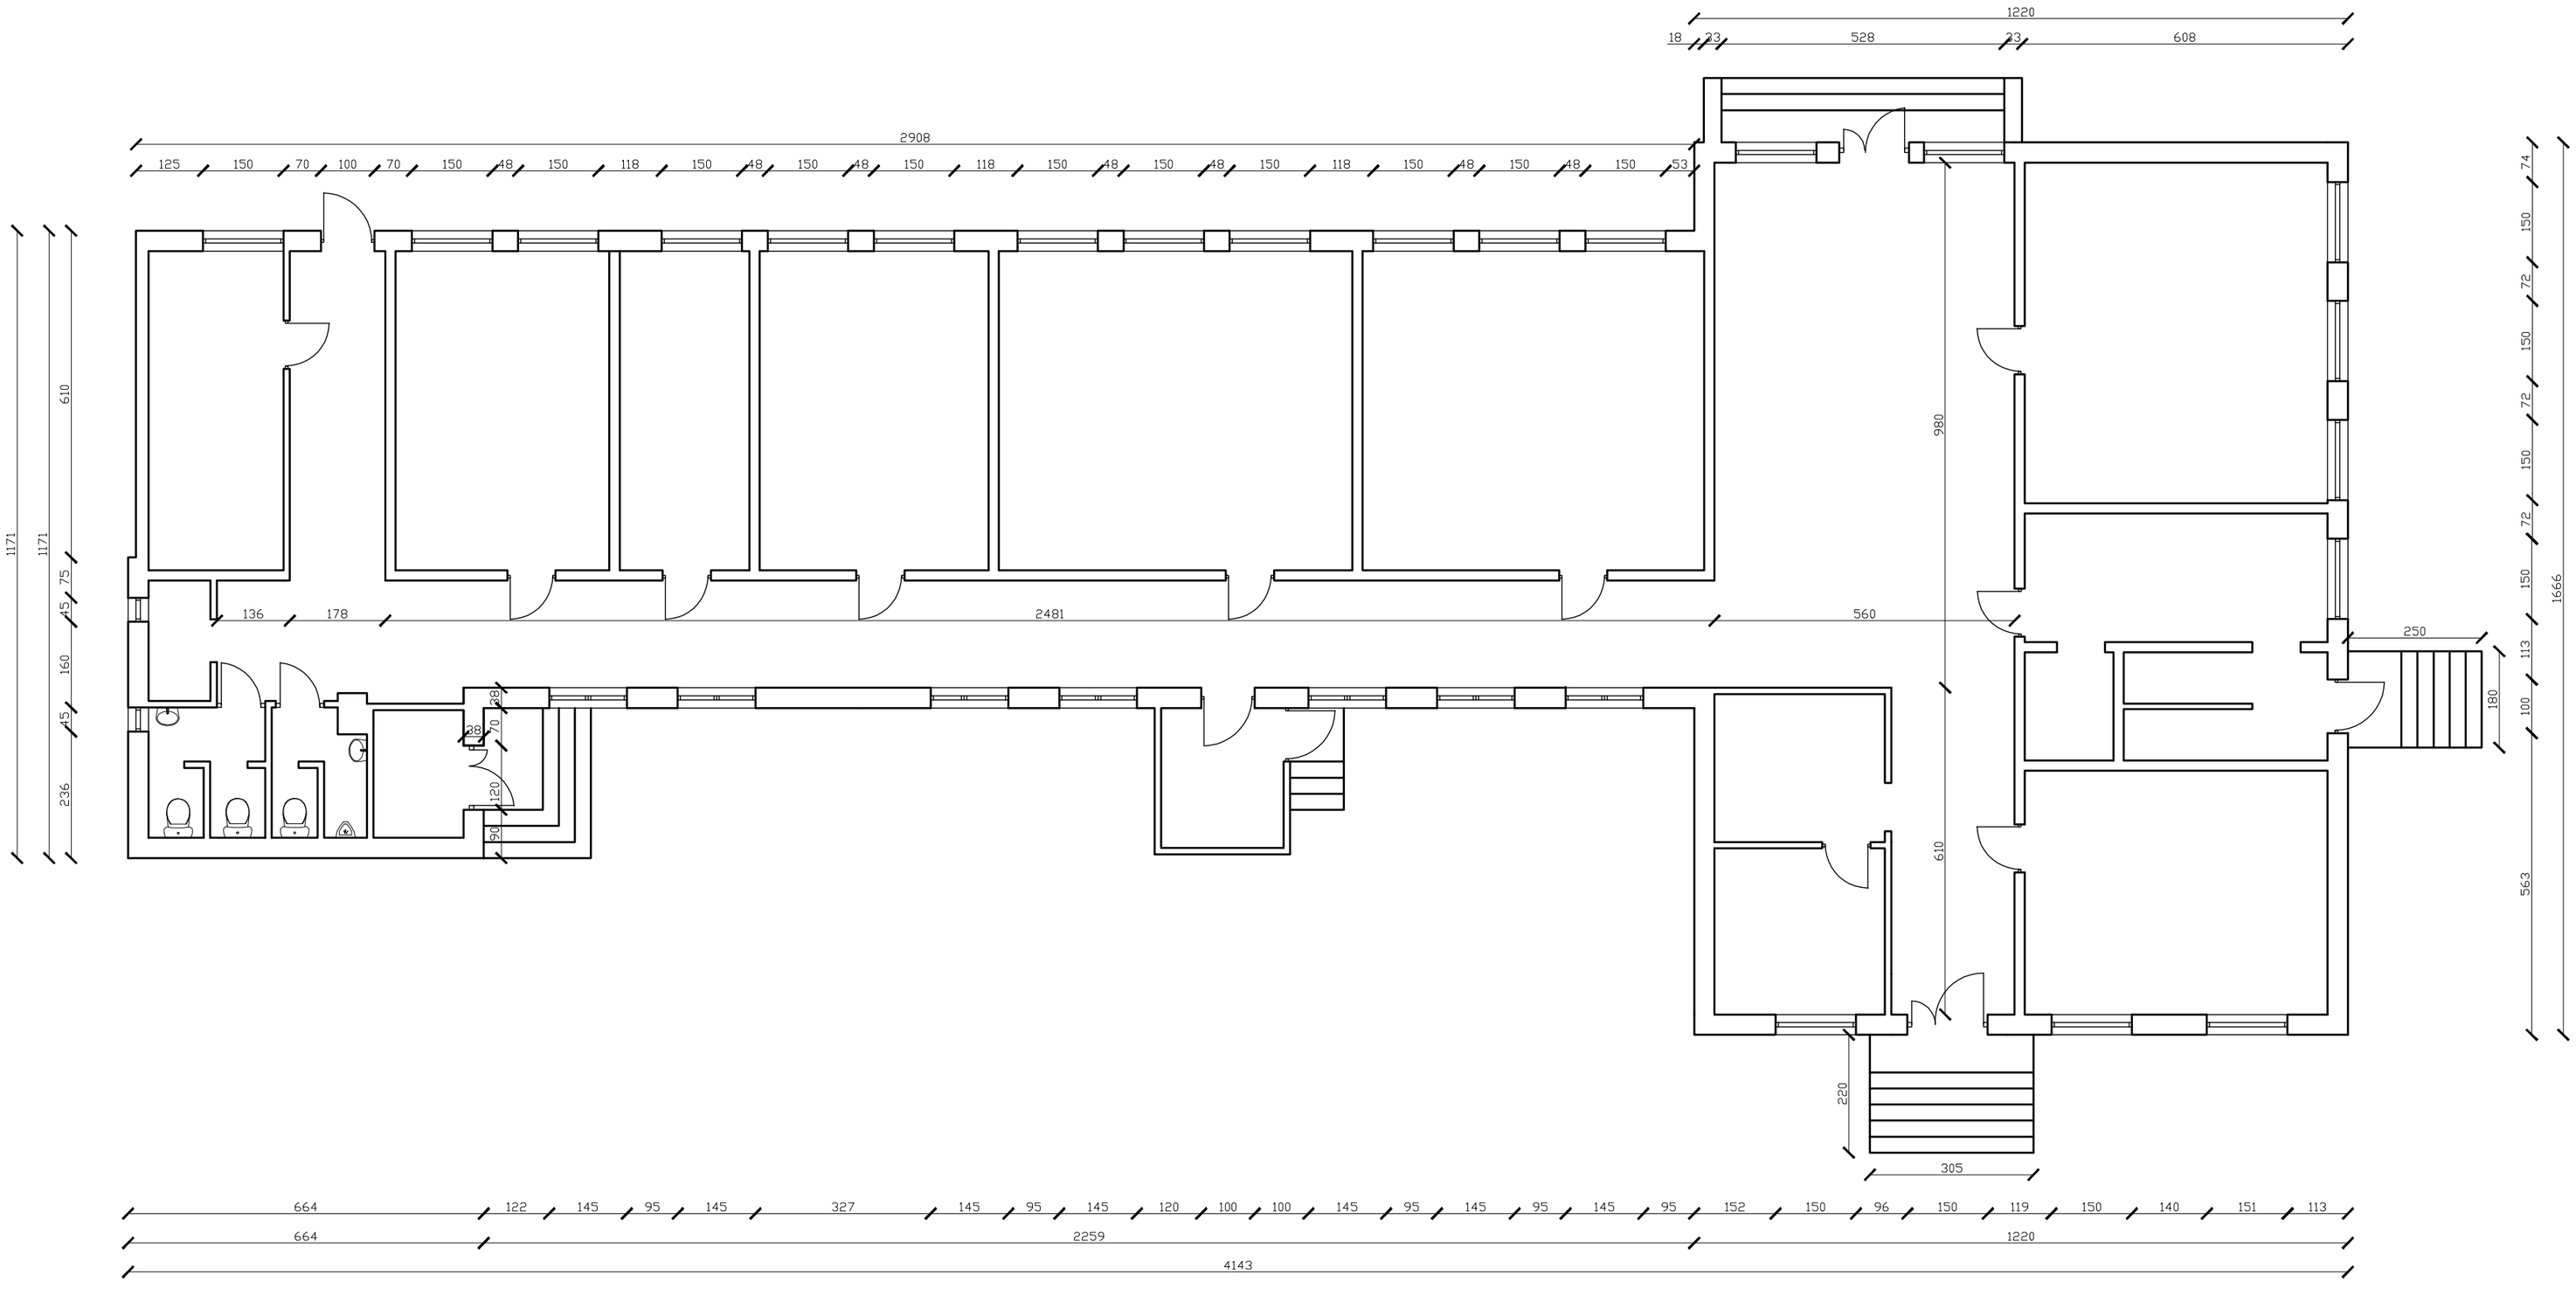

temat	INWENTARYZACJA BUDYNKU		A3
obiekt	SZKOŁA PODSTAWOWA W CZŁEKÓWCE		
adres budowy	Człekówka 65 Dz. Nr ew. 422/1 w Człekówce		
inwestor	Gmina Kolbiel ul. Szkolna 1 05-340 Kolbiel		
projektował	mgr inż. arch. Krzysztof Ital	upr. bud. KK-03/02	
	mgr inż. Marek Frelek	upr. bud. [illegible]	
rysunek	RZUT PARTERU		SKALA 1:100 KWIECIEŃ 2008