


SCHEMAT CZASOWEJ ORGANIZACJI RUCHU

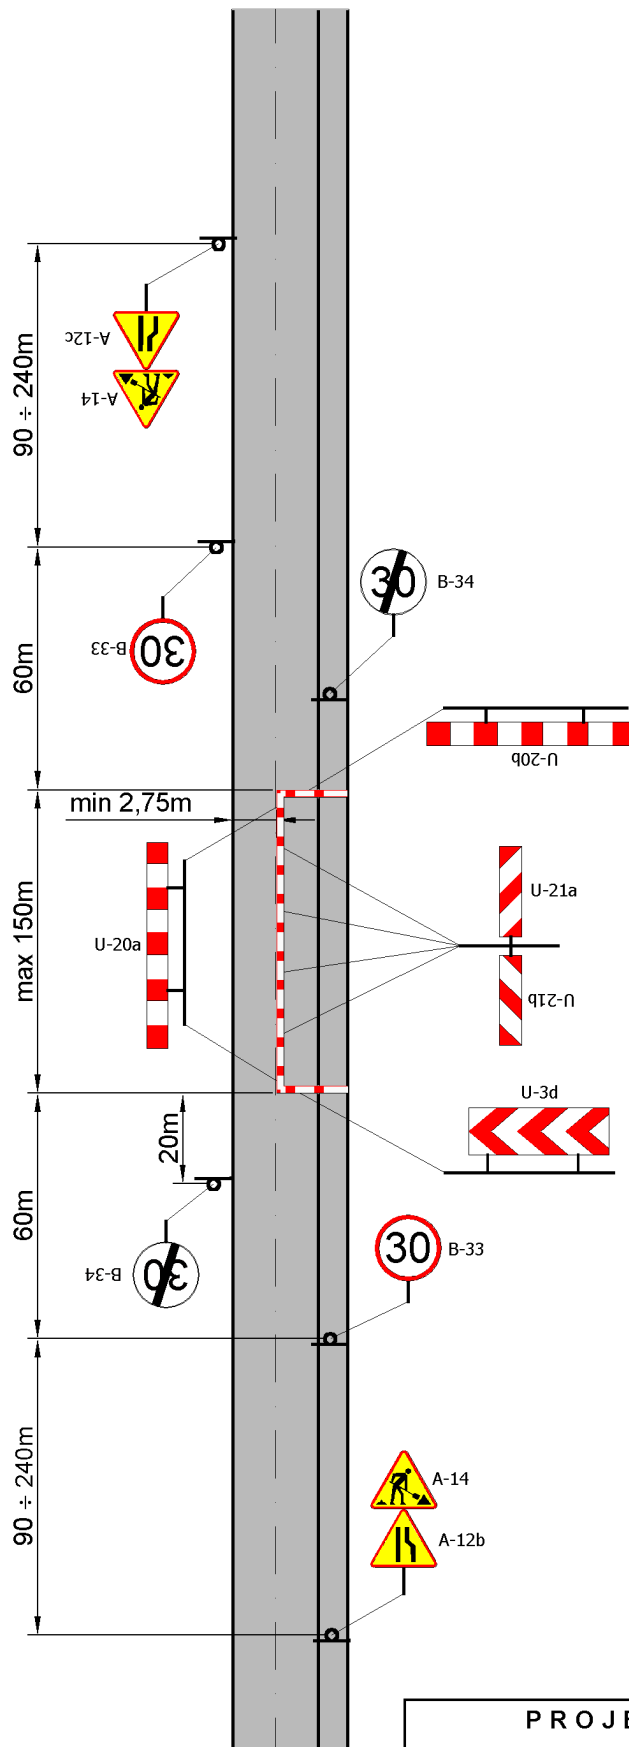

PROJEKTOWANIE I NADZORY Sylwester Tomaszewski 64-500 Szamotuly, ul. Lipowa 50			
Inwestor:	URZĄD MIASTA I GMINY W OSTROROGU UL. WRONIECKA 14, 64-560 OSTRORÓG		
Temat:	PRZEBUDOWA DROGI GMINNEJ BININO - DOBROJEWO (GMINA OSTRORÓG)		
Rysunek:	SCHEMAT CZASOWEJ ORGANIZACJI RUCHU		
Branża:	drogowa	nr uprawnień:	data i podpis:
Projektant:	mgr Sylwester Tomaszewski	201/66/WZDP	