




od km 0+000 do km 0+338

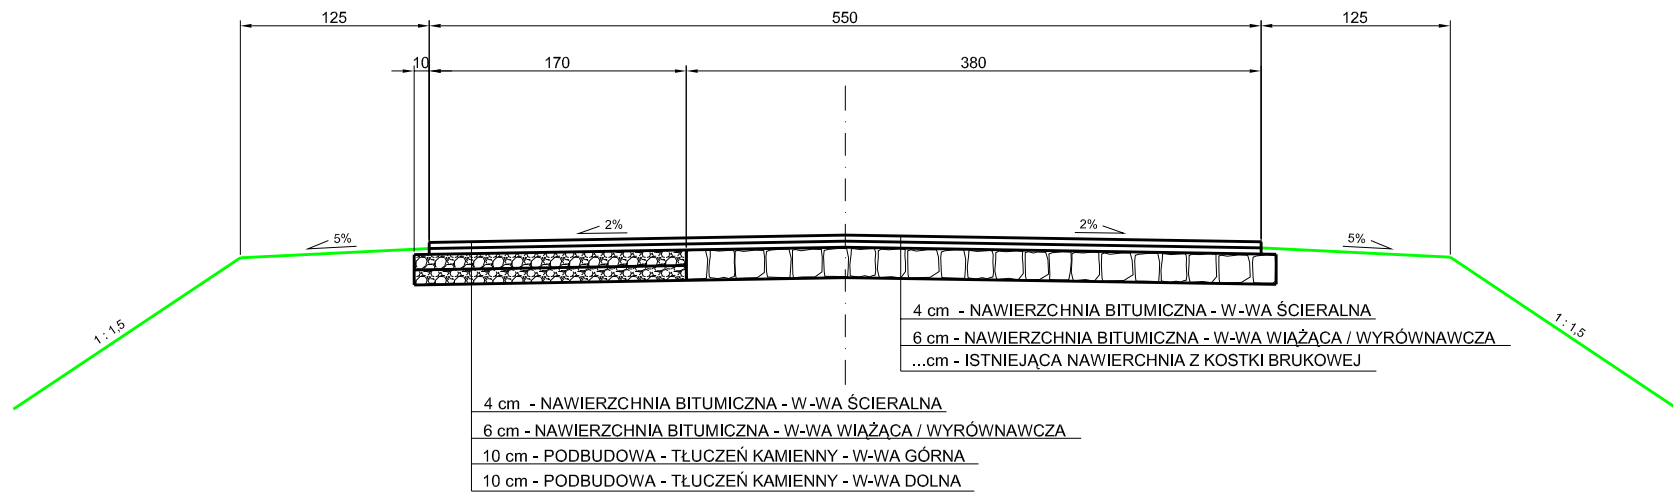


od km 0+338 do km 0+450

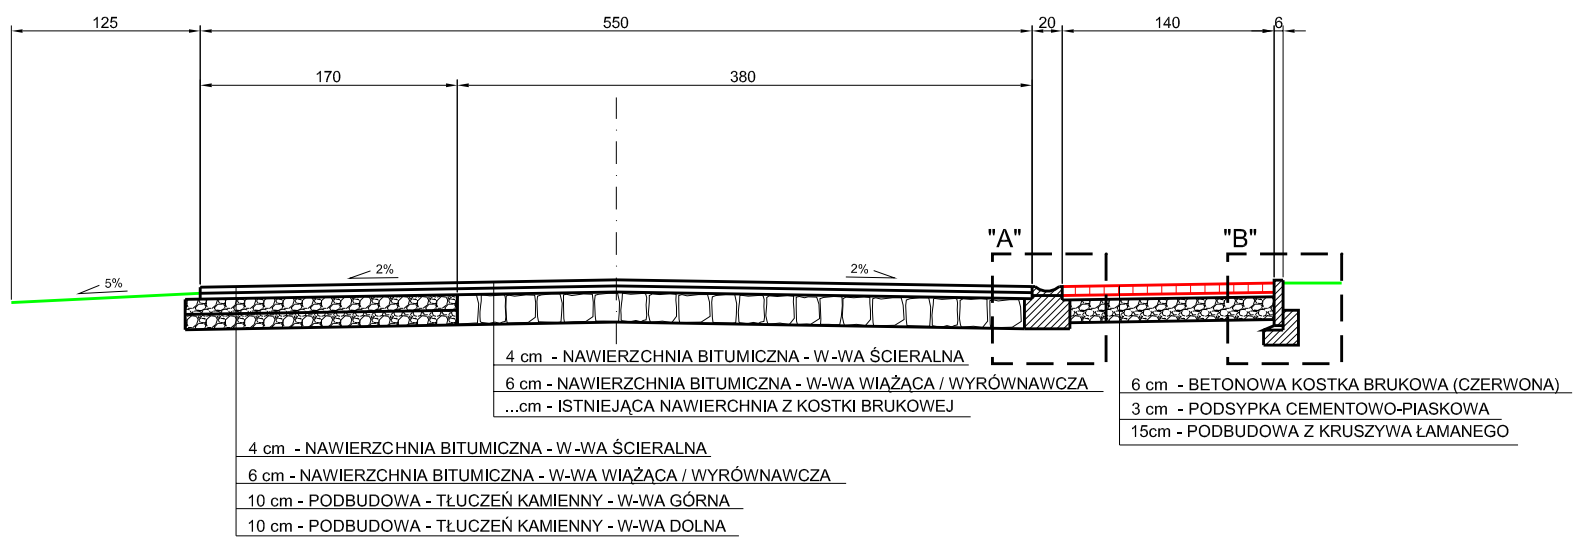

od km 0+500 do km 2+013

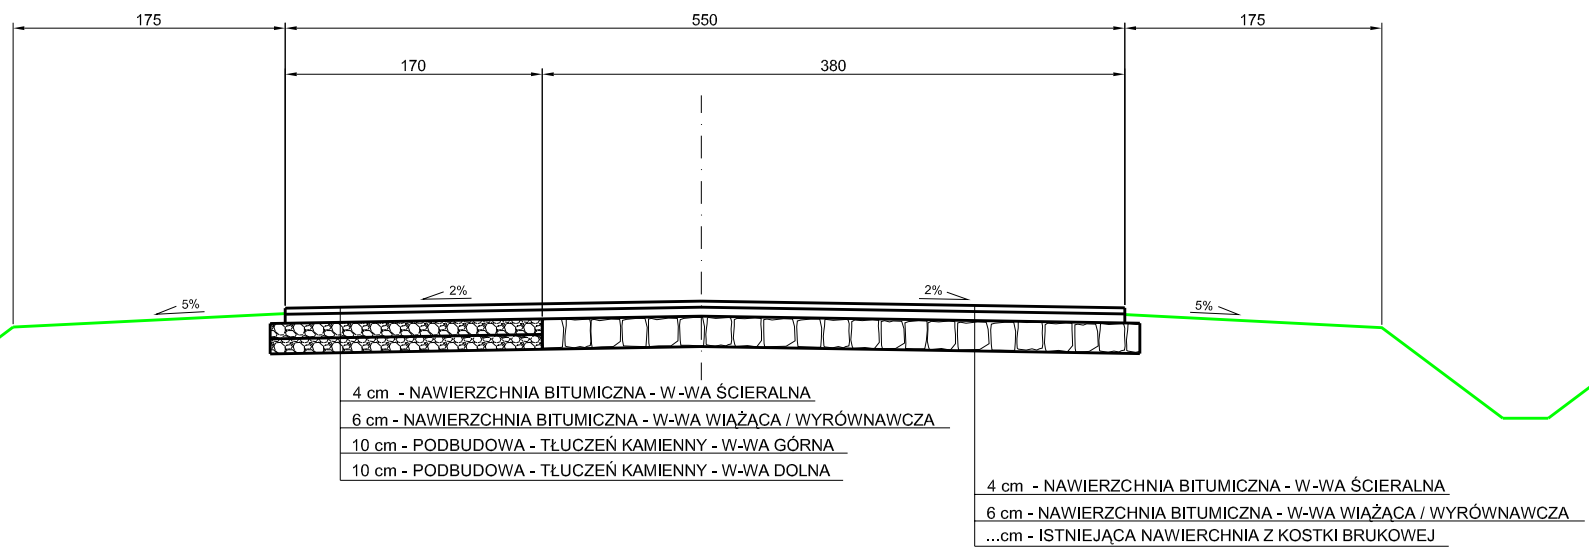

od km 2+013 do km 2+439

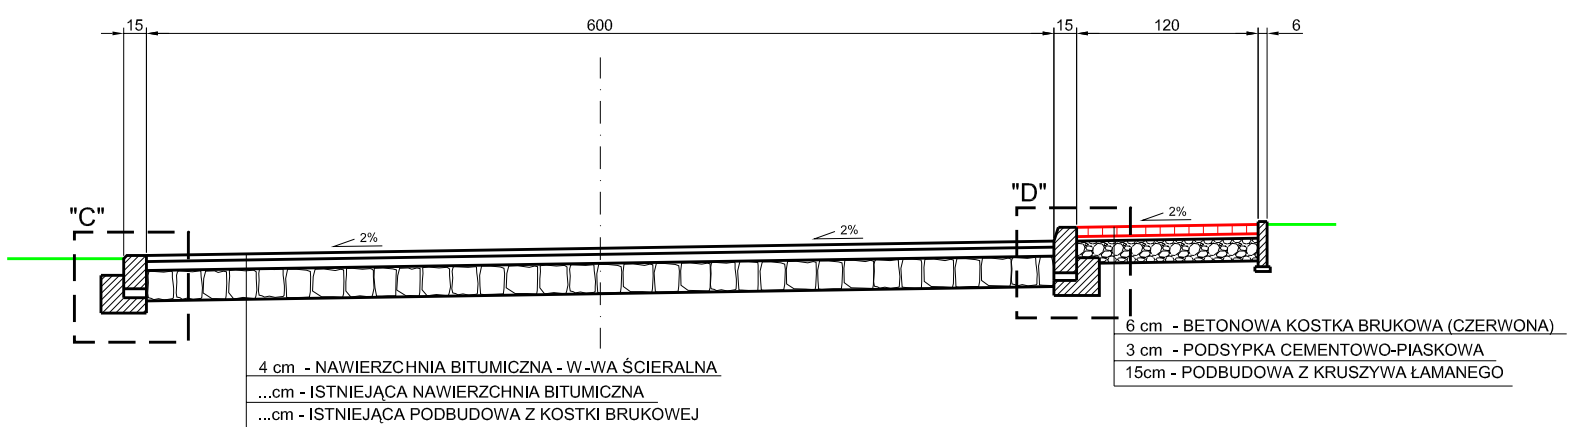

PROJEKTOWANIE I NADZORY			
Sylwester Tomaszewski			
64-500 Szamotuly, ul. Lipowa 50			
Inwestor:	URZĄD MIASTA I GMINY W OSTROROGU UL. WRONIECKA 14, 64-560 OSTRORÓG		
Temat:	PRZEBUDOWA DROGI GMINNEJ BININO - DOBROJEWO (GMINA OSTRORÓG)		
Rysunek:	PRZEKROJE NORMALNE	skala 1:50	
Branża:	drogowa	nr uprawnień:	data i podpis:
Projektant:	mgr Sylwester Tomaszewski	201/66/WZDP	