


### SZCZEGÓŁ "A"


### SZCZEGÓŁ "B"

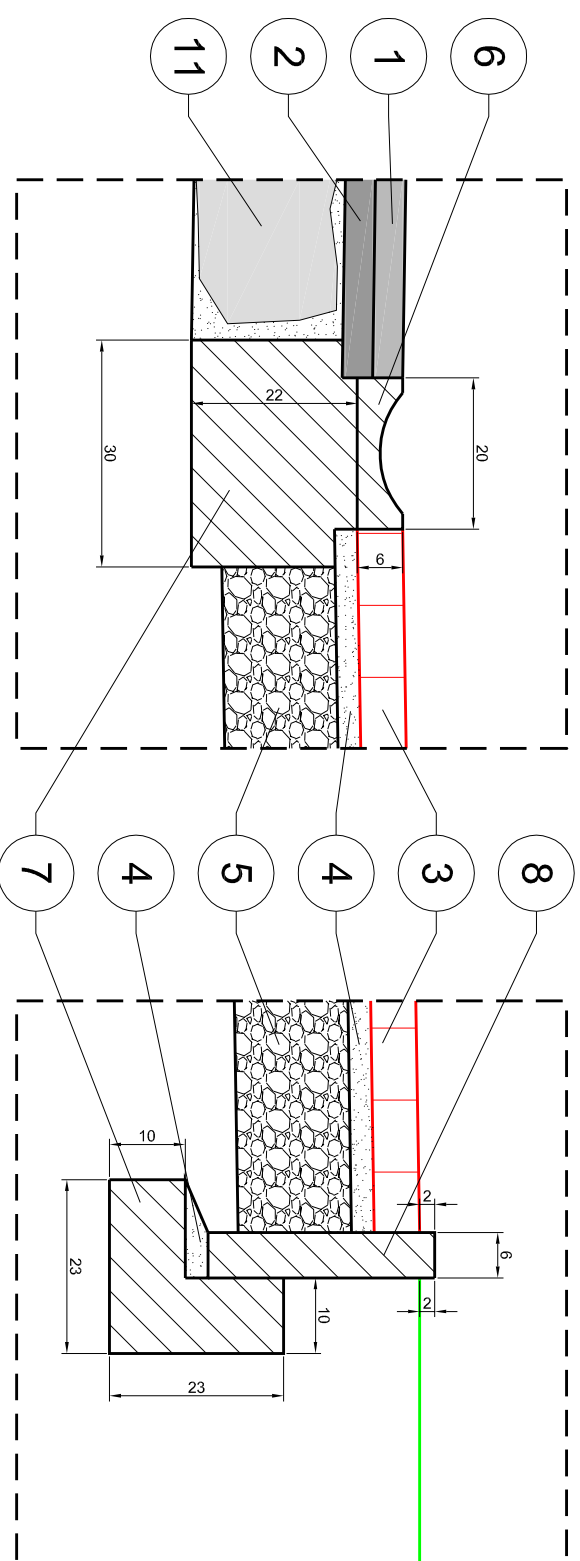

- 1 4 cm - NAWIERZCHNIA BITUMICZNA - W-WA ŚCIERALNA
- 2 6 cm - NAWIERZCHNIA BITUMICZNA - W-WA WIĄŻĄCA / WYRÓWNAWICZA
- 3 6 cm - BETONOWA KOSTKA BRUKOWA (CZERWONA)
- 4 3 cm - PODSYPKA CEMENTOWO-PIASKOWA
- 5 15 cm - PODBUDOWA Z KRUSZYWA ŁAMANEGO
- 6 6 x 20 cm - ŚCIEK ULICZNY PREFABRYKOWANY
- 7 ŁAWA Z BETONU B-15
- 8 OBRZEŻE BETONOWE SZER. 6cm
- 9 KRAWĘŻNIK BETONOWY NAJAZDOWY 15 x 22cm
- 10 KRAWĘŻNIK ULICZNY 15 x 30cm
- 11 ISTNIEJĄCA NAWIERZCHNIA Z KOSTKI BRUKOWEJ

### SZCZEGÓŁ "C"

### SZCZEGÓŁ "D"

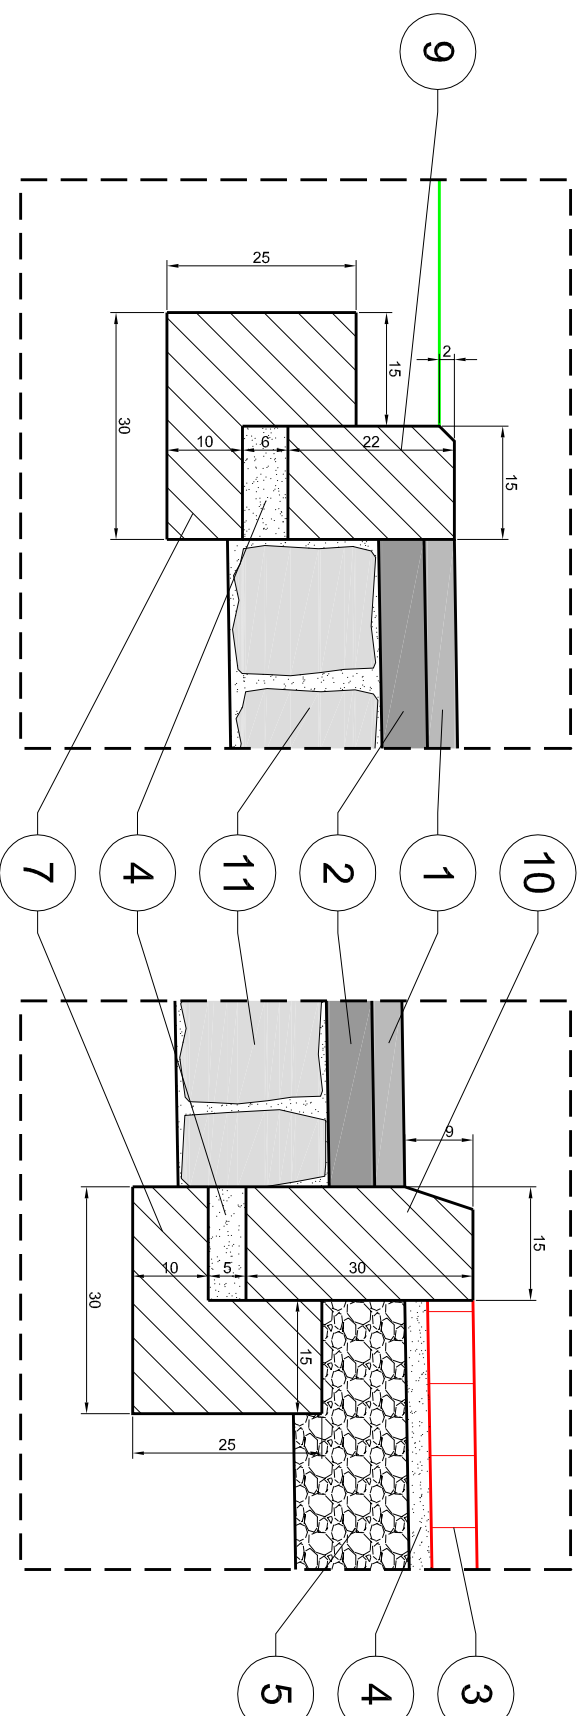

PROJEKTOWANIE I NADZORY			
Inwestor: URZĄD MIASTA I GMINY W OSTROROGU			
64-500 Szamotuły, ul. Lipowa 50			
Sylwester Tomaszewski			
Temat: PRZEBUDOWA DRÓGI GMINNEJ			
BININO - DOBRÓLEWO (GMINA OSTRORÓG)			
Rysunek: SZCZEGÓŁY KONSTRUKCYJNE			
Branża: drogowa			
nr uprawnień:		skala 1:10	
Projektant:		data i podpis:	
mgr Sylwester Tomaszewski		201/66/WZDP	