

**Uchwała Nr XII/79/15**  
**Rady Gminy Pątnów**  
**z dnia 30 września 2015 r.**

**w sprawie przystąpienia do sporządzenia miejscowego planu zagospodarowania przestrzennego terenów położonych w gminie Pątnów**

Na podstawie art.18 ust.2 pkt 15 ustawy z dnia 8 marca 1990 r. o samorządzie gminnym (Dz.U. z 2013r., poz. 594, poz. 645 i poz. 1318; Dz.U. z 2014r. poz. 379, poz. 1072) oraz art.14 ustawy z dnia 27 marca 2003 r. o planowaniu i zagospodarowaniu przestrzennym (Dz.U. z 2015 r., poz.199, poz. 443) uchwała się co następuje:

§1.

Przystępuje się do sporządzenia miejscowego planu zagospodarowania przestrzennego części terenów położonych w gminie Pątnów.

§2.

Integralną częścią uchwały są załączniki graficzne nr 1 i nr 2, na których przedstawiono granice terenów objętych opracowaniem projektu planu.

§3.

Wykonanie uchwały powierza się Wójtowi Gminy Pątnów.

§4.


Uchwała wchodzi w życie z dniem podjęcia.


**PRZEWODNICZĄCY**  
Rady Gminy Pątnów  
*Maciej Nowak*  
**Maciej Nowak**

**PRZEWODNICZĄCY**  
Rady Gminy Pątnów  
*Nowak*  
Maciej Nowak

ZALĄCZNIK GRAFICZNY NR 1  
DO UCHWAŁY NR XII/79/15  
RADY GMINY PĄTNÓW  
z dnia 30. września 2015 r.

teren objęty opracowaniem planu

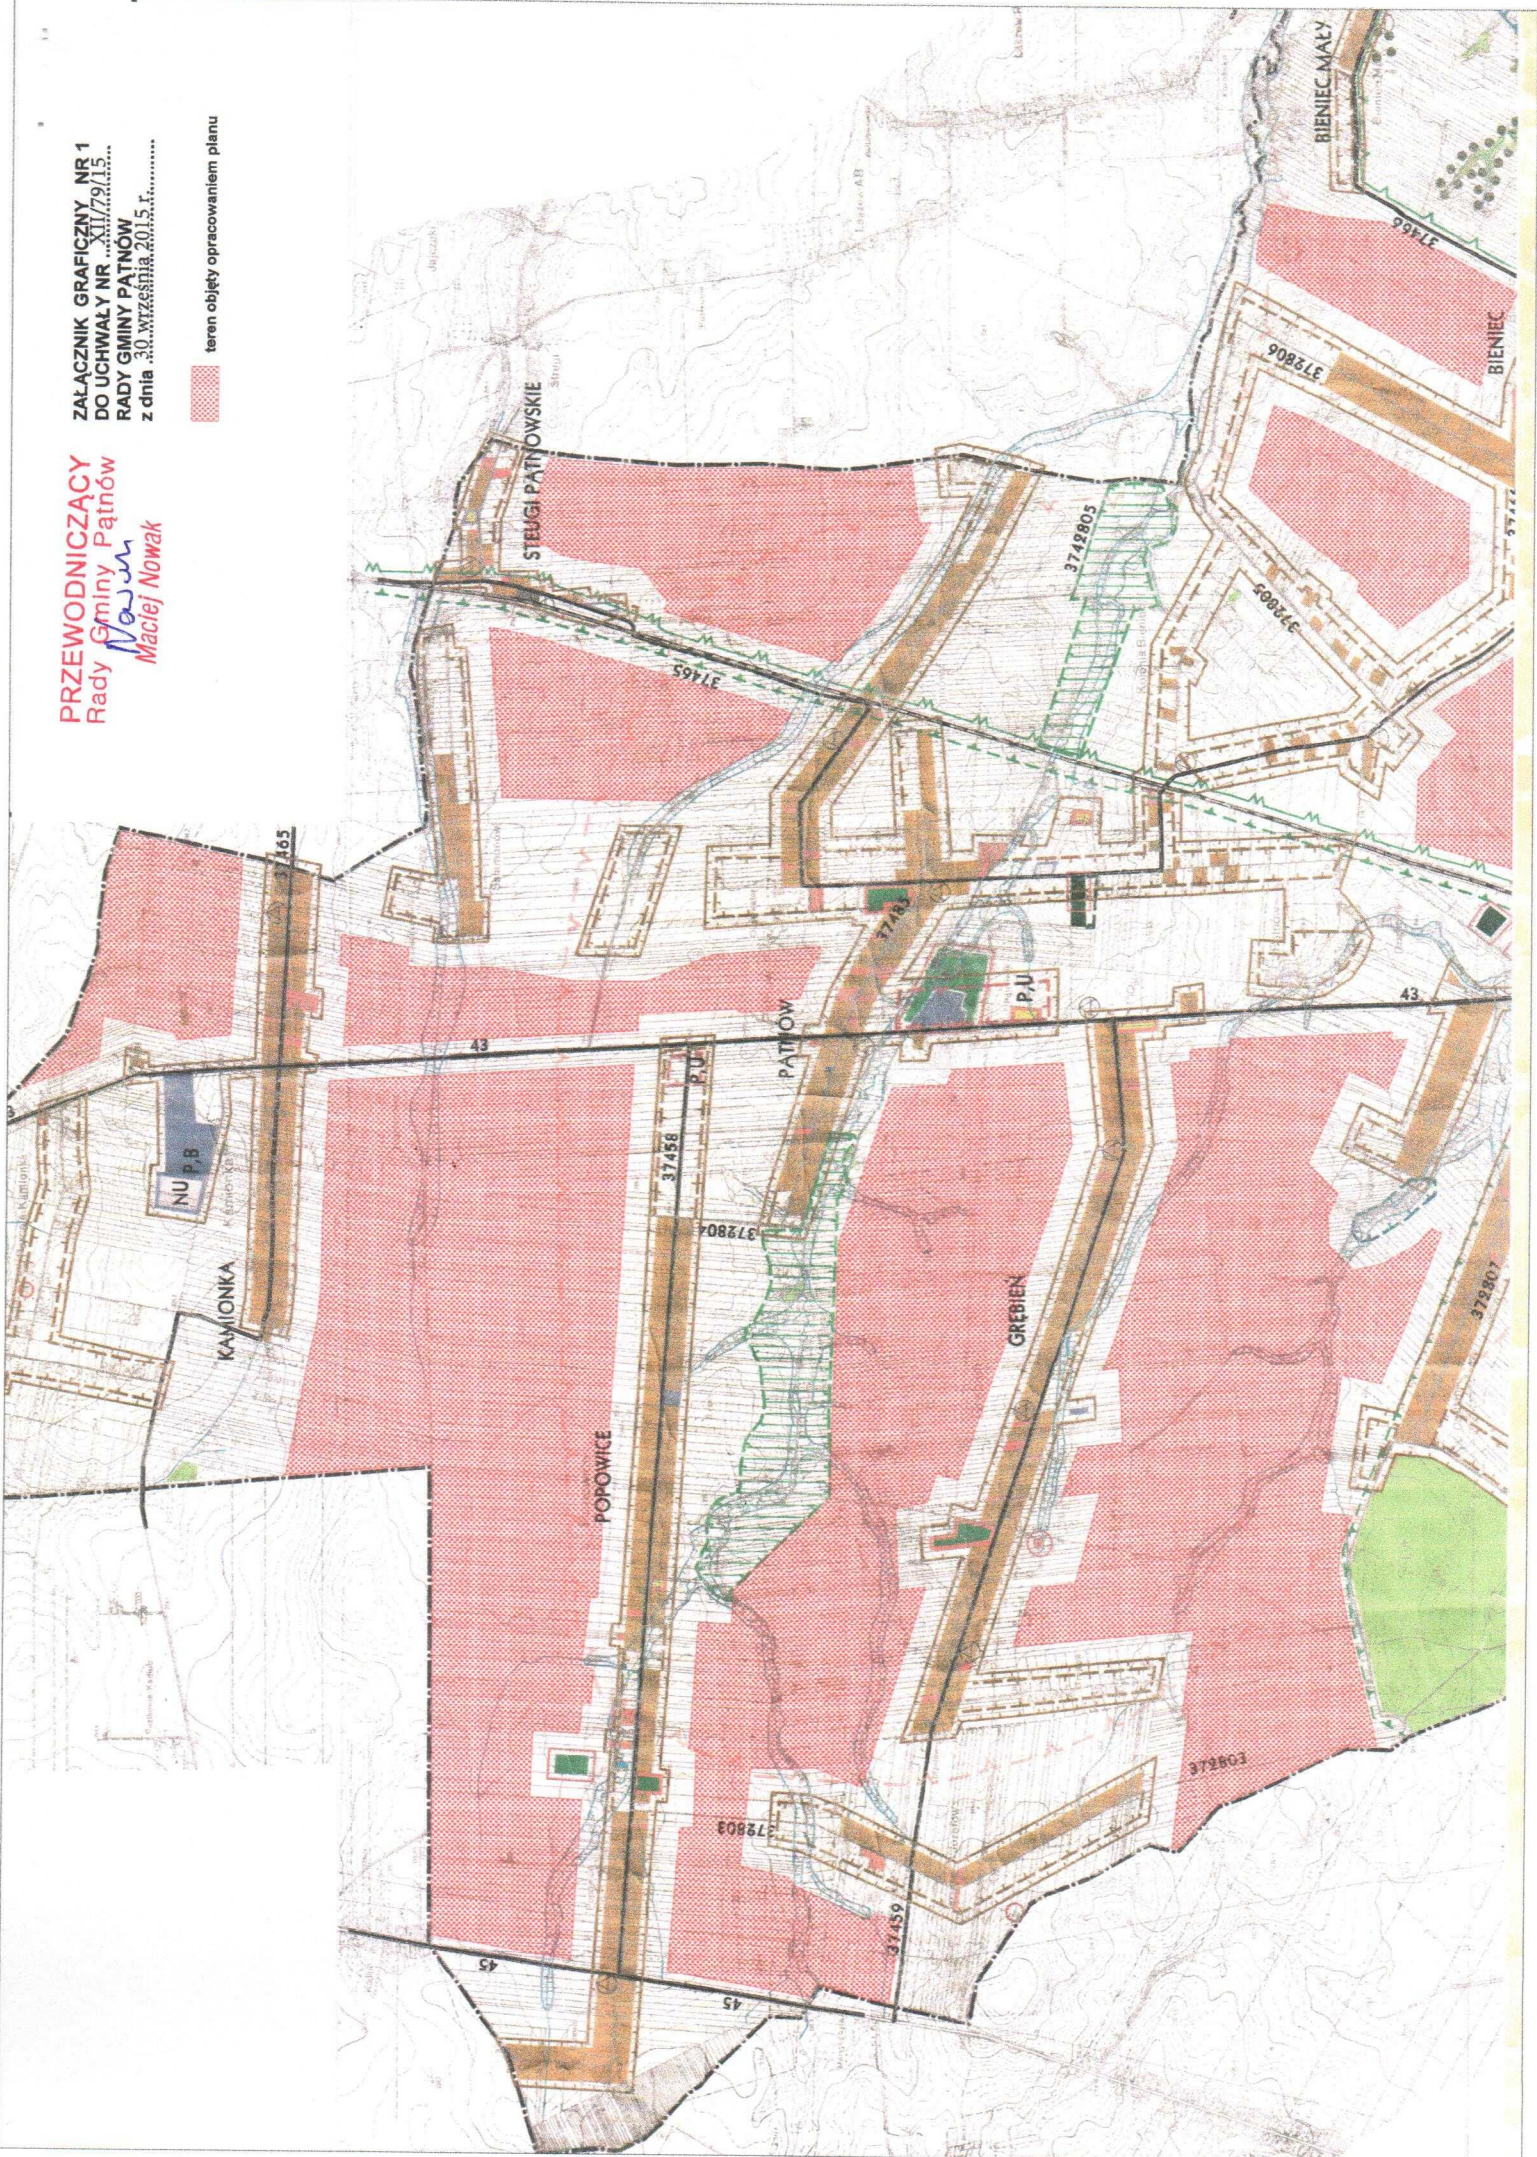

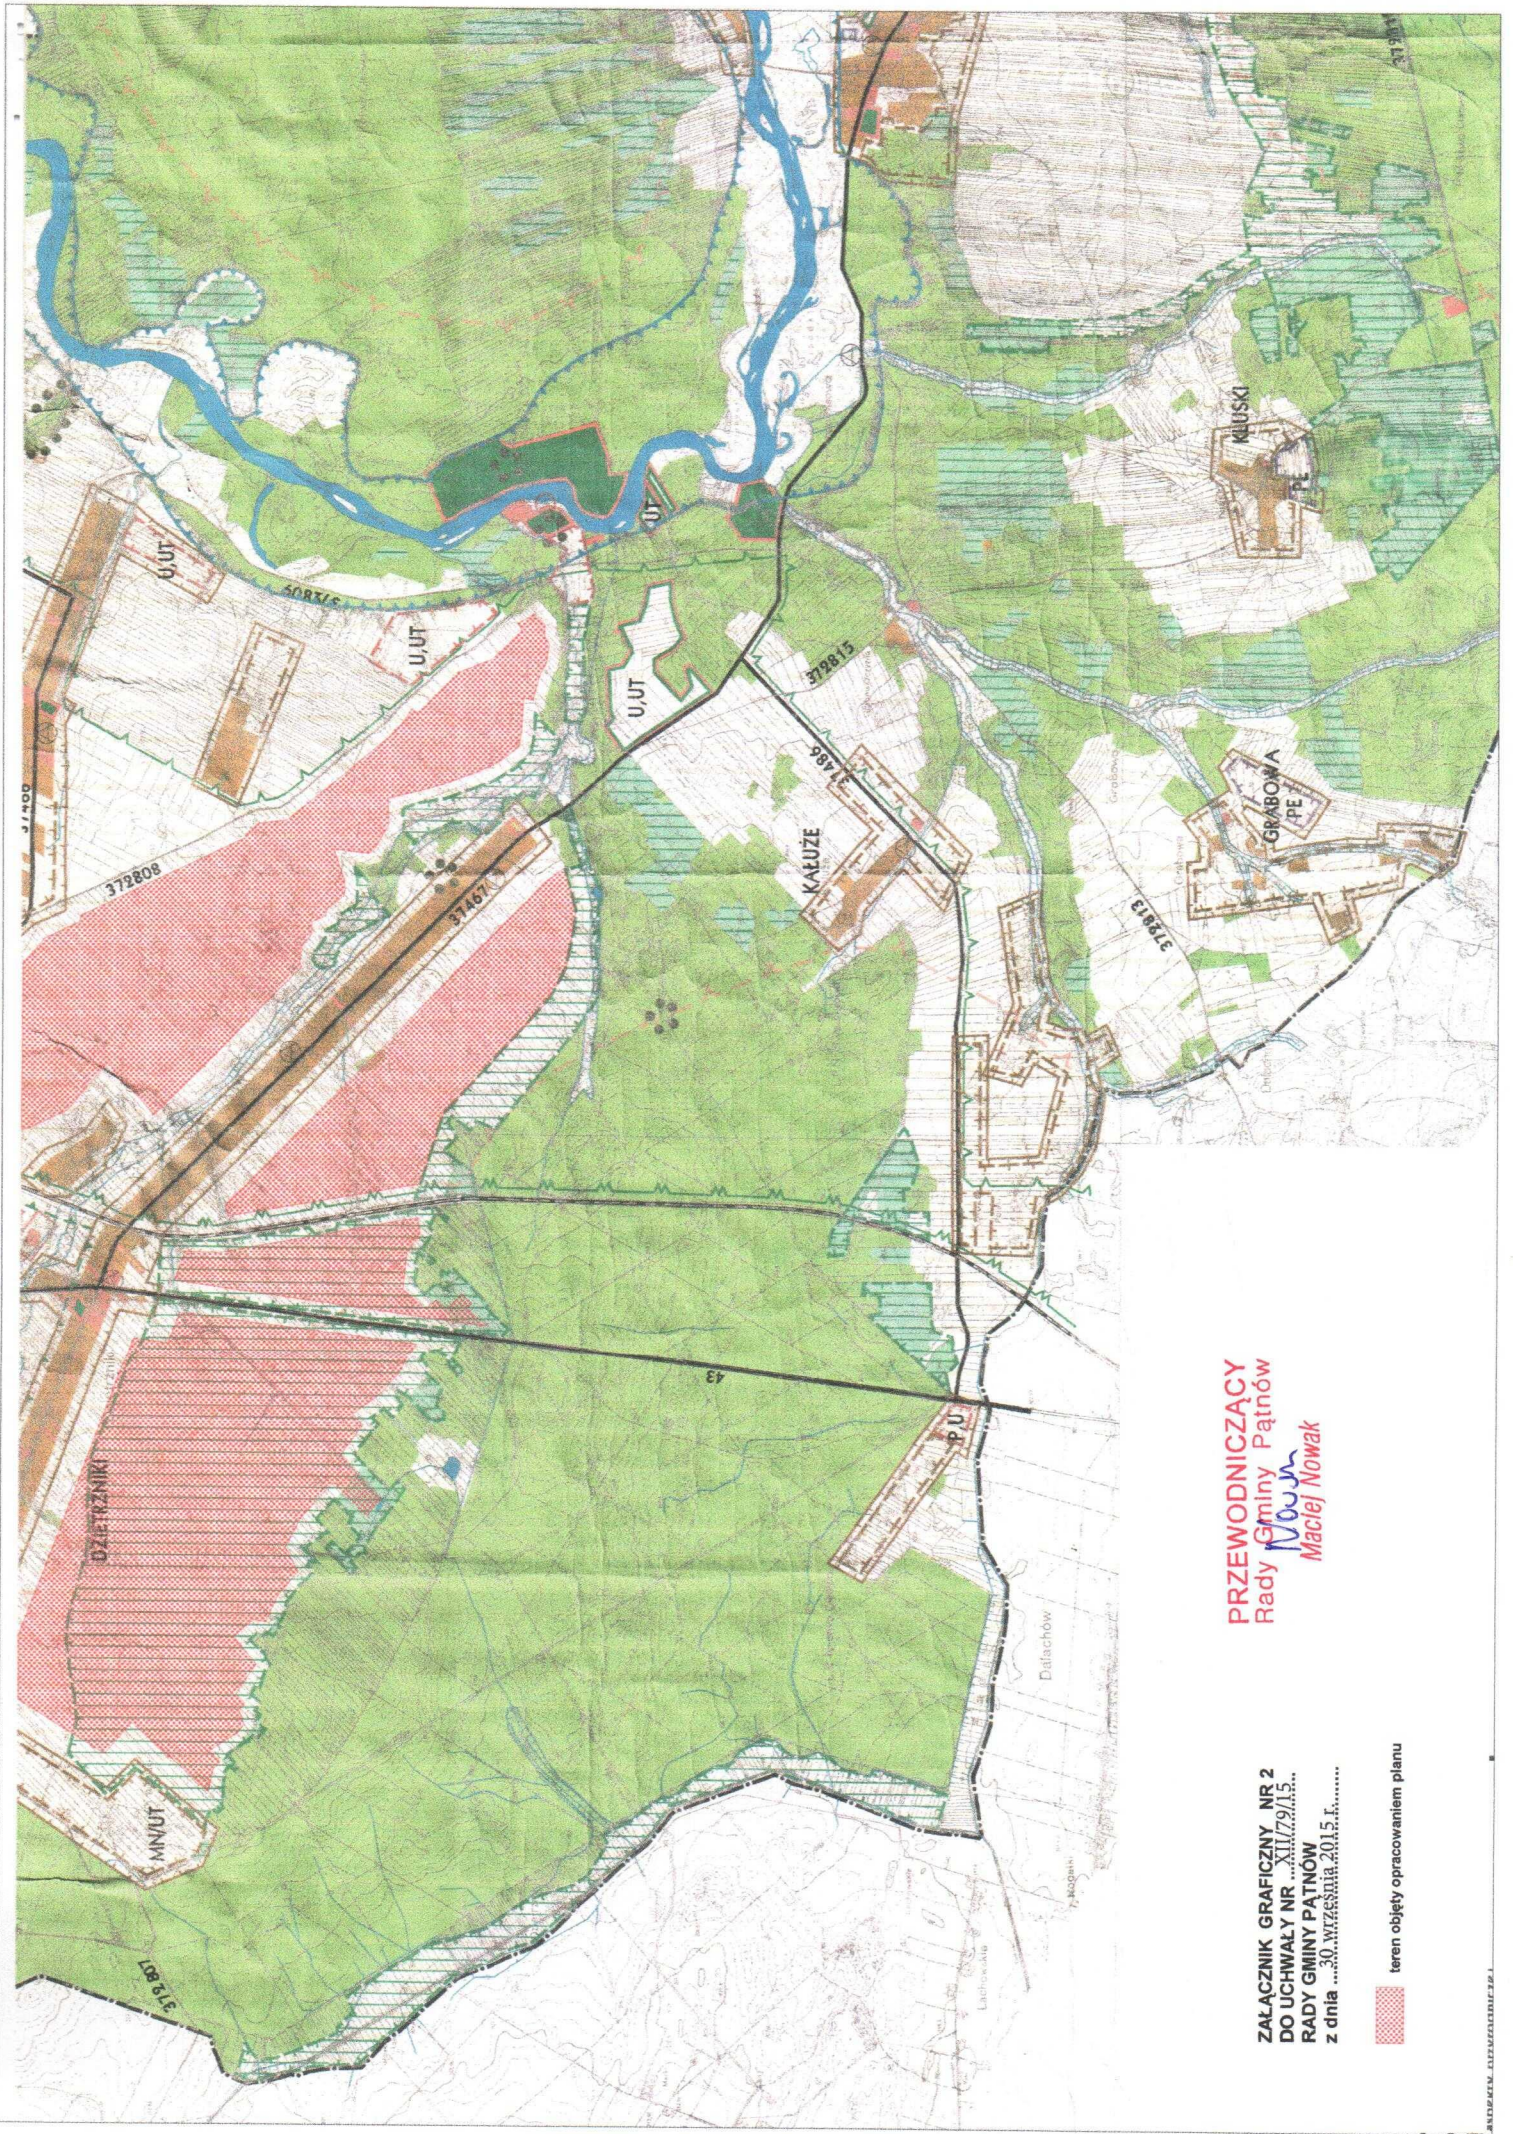

**PRZEWODNICZĄCY**  
Rady Gminy Pątnów  
*Maciej Nowak*

ZALĄCZNIK GRAFICZNY NR 2  
DO UCHWAŁY NR ...XII/791/15...  
RADY GMINY PĄTNÓW  
z dnia ...30 września 2015 r. ....

teren objęty opracowaniem planu