


RZUT PODDASZA SKALA 1:100


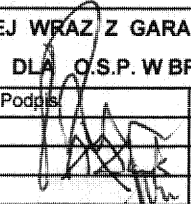
ZESTAWIENIE POWIERZCHNI

- 1.1. Sala billard, tenis tarket 63,70 m²
67,30 m²
- 1.2. Korytarz tarket 32,80 m²
37,60 m²
- 1.3. Sanitariat męski terak. 6,40 m²
- 1.4. Sanitariat damski terak. 4,40 m²
- 1.5. Sanit. + pom. porz. terak. 7,50 m²
- 1.6. Pokój socjalny tarket 9,80 m²
15,30 m²
- 1.7. Sala internetowa tarket 62,40 m²
66,00 m²
- 1.8. Pom. gosp. deski 18,00 m²
40,90 m²
- 1.9. Kl.sch. 1/2 lastriko 4,90 m²

Pu = 191,90 m²
Pg = 18,00 m²

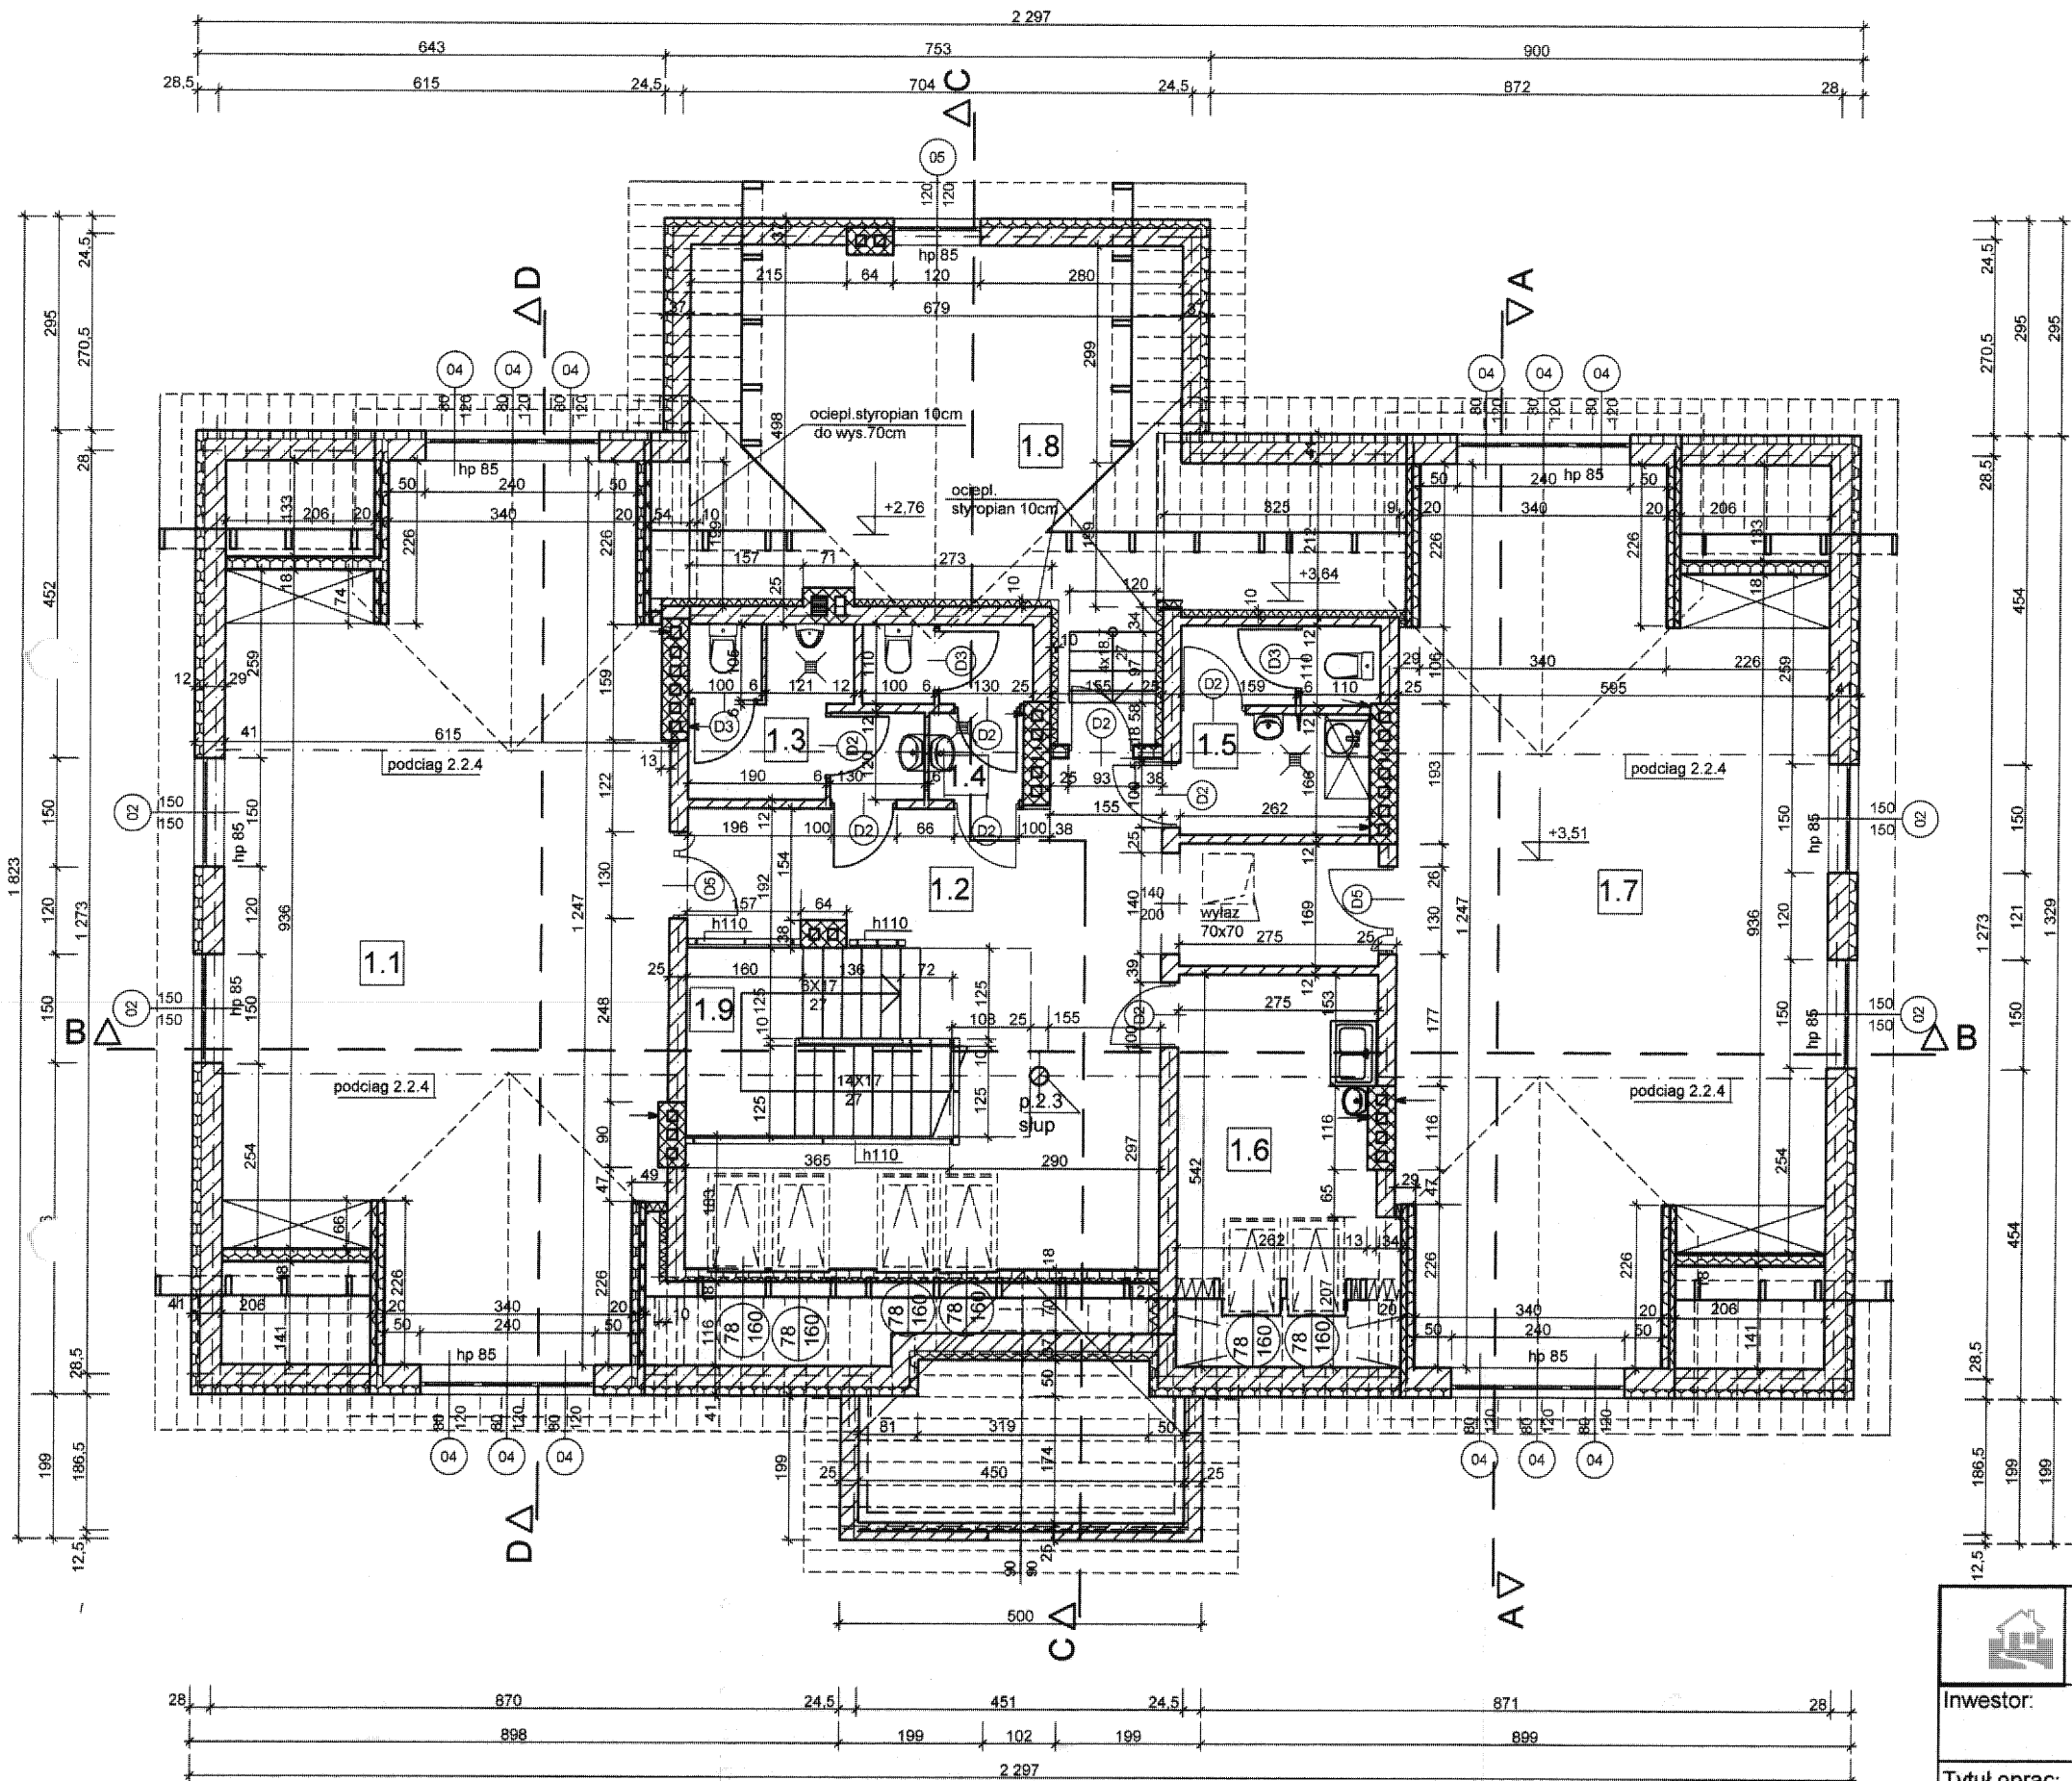

UWAGA : RYSUNEK ROZPATRYWAĆ ŁĄCZNIE Z PROJEKTAMI
BRANŻOWYMI

 PROJEKTOWANIE I NADZORY BUDOWLANE			
25 - 363 KIELCE, ul. KAZNOWSKIEGO 3/84, tel.(0-41) 368-91-49			
Inwestor: URZĄD GMINY w PIEKOSZOWIE		Numer rysunku	
26 - 065 PIEKOSZÓW, ul. CZĘSTOCHOWSKA 66a		3A	
Tytuł oprac: BUDOWA ŚWIETLICY WIEJSKIEJ WRAZ Z GARAŻEM I ZAPLECZEM TECHNICZNYM DLA O.S.P. W BRYNICY			
Branża:	BUDOWLANA	Podpis:	Data:
Projektował:	mgr inż. arch. Ryszard Dąbrowski		12.2008
Sprawdził:	mgr inż. arch. Andrzej Ślusarek		12.2008
Opracował:	inż. Wiesława Siwiec		12.2008
Tytuł rysunku: RZUT PODDASZA		Skala 1:100	