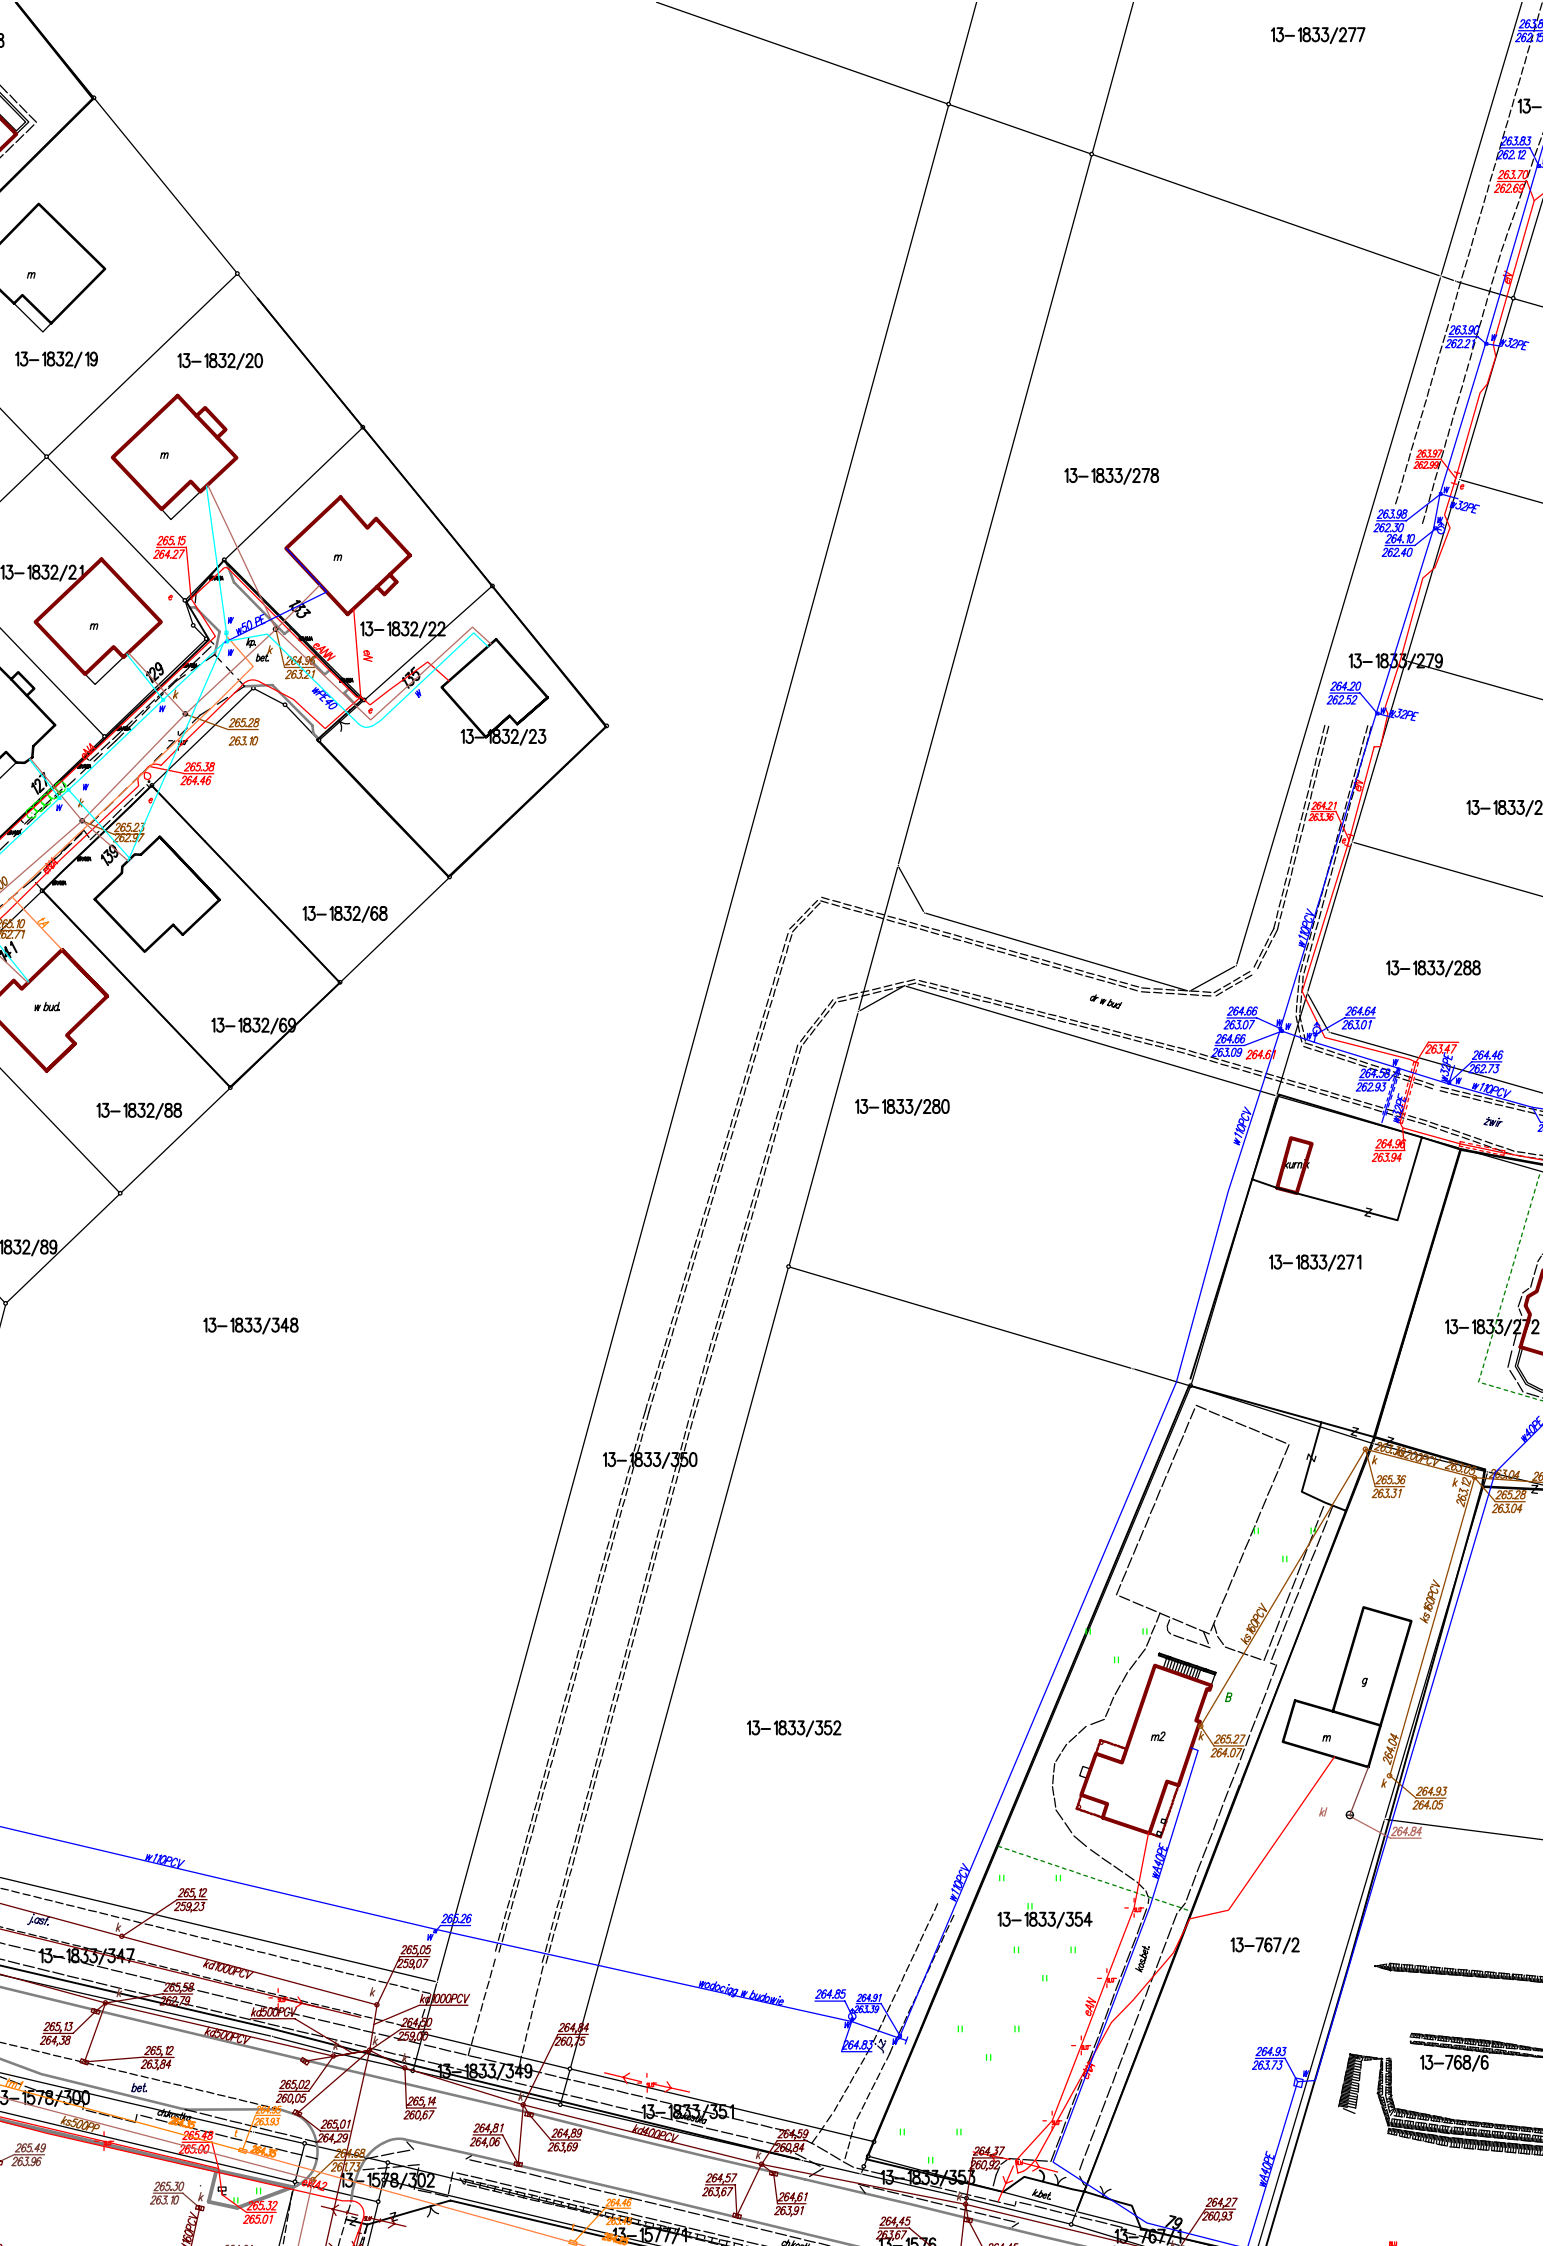
13-1833/277
13-1832/19
13-1832/20
13-1833/278
13-1832/21
13-1832/22
13-1832/23
13-1833/279
13-1832/68
13-1833/288
13-1832/69
13-1832/88
13-1833/280
13-1833/271
13-1833/348
13-1833/272
13-1833/350
13-1833/352
13-1833/354
13-767/2
13-1833/347
13-1833/349
13-1833/351
13-1833/353
13-768/6
13-1578/300
13-1578/302
13-1577/1
13-767/1
w110PCV
wodociąg w budowie
kurnik
żwir
dr w bud
w bud.
m
m2
g
kl
kd1000PCV
kd500PCV
kd400PCV
ks160PCV
ks500PP
w32PE
w40PE
w50PE
eANN
wPE40
bet.
k.bet.
j.ast.
kosbet.
chodnik