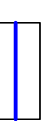


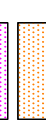
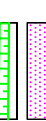

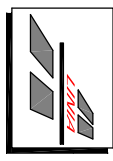
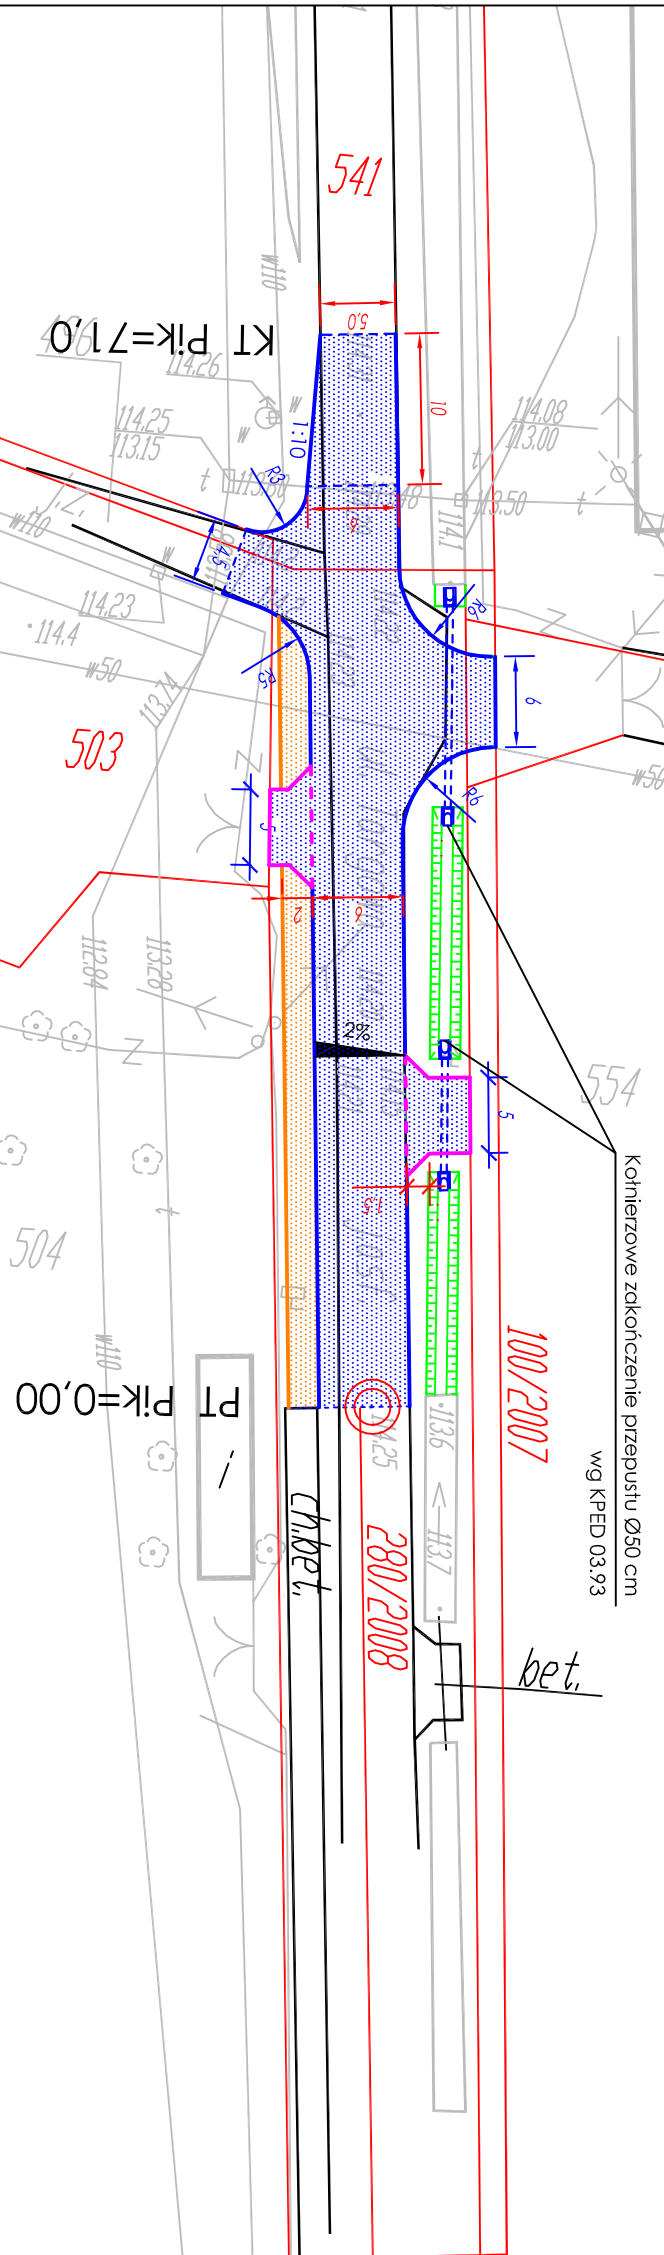
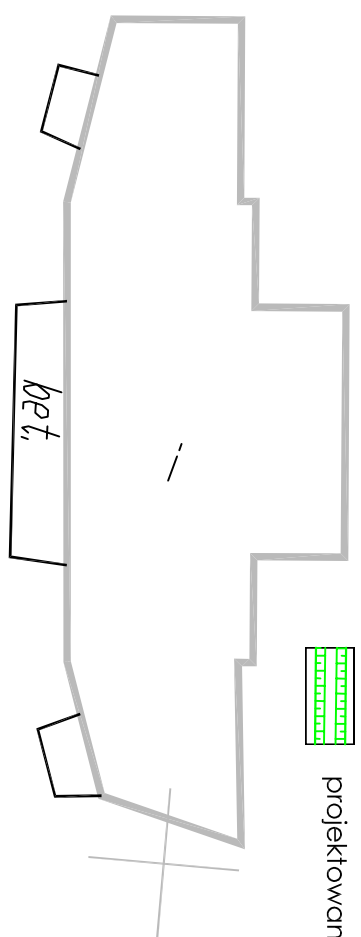


OBSAŚNIENIA

-  projektowany krawężnik 15x30
-  obniżony krawężnik na zjazdach
-  krawędź chodnika
-  projektowany chodnik
-  projektowane zjazdy
-  projektowane rowy



Firma Projektowo-Wykonawcza
 ul. Pięskowa 39
 95-070 Aleksandrów Łódzki
 filia: ul. Łódzka 7A/001
 93-228 Łódź
 tel. 663-746-420, e-mail: firm@konet.eu

Temat projektu	Remont ulogi powiatowej nr 2351E Stawczyn - Soków - Wartkowice - Proga - Pudłów - Wierchły na odcinku Wartkowice, ul. Targowa	data: wrzesień 2010
Inwestor	Powiat Poddębice ul. Leżyczka 17 93-200 Poddębice	
Nazwa rysunku	Plan sytuacyjny-wysokościowy	nr rysunku: 2.0
Faza	Projekt budowlano-wykonawczy	skala: 1 : 500
Stanowisko	Imię i nazwisko	Podpis
Projektant	mgr inż. Anna Andrzejca upr. nr 440/25/87	
Asystent Projektanta	inż. Jakub Jęńca	