łączy arkusz nr 8

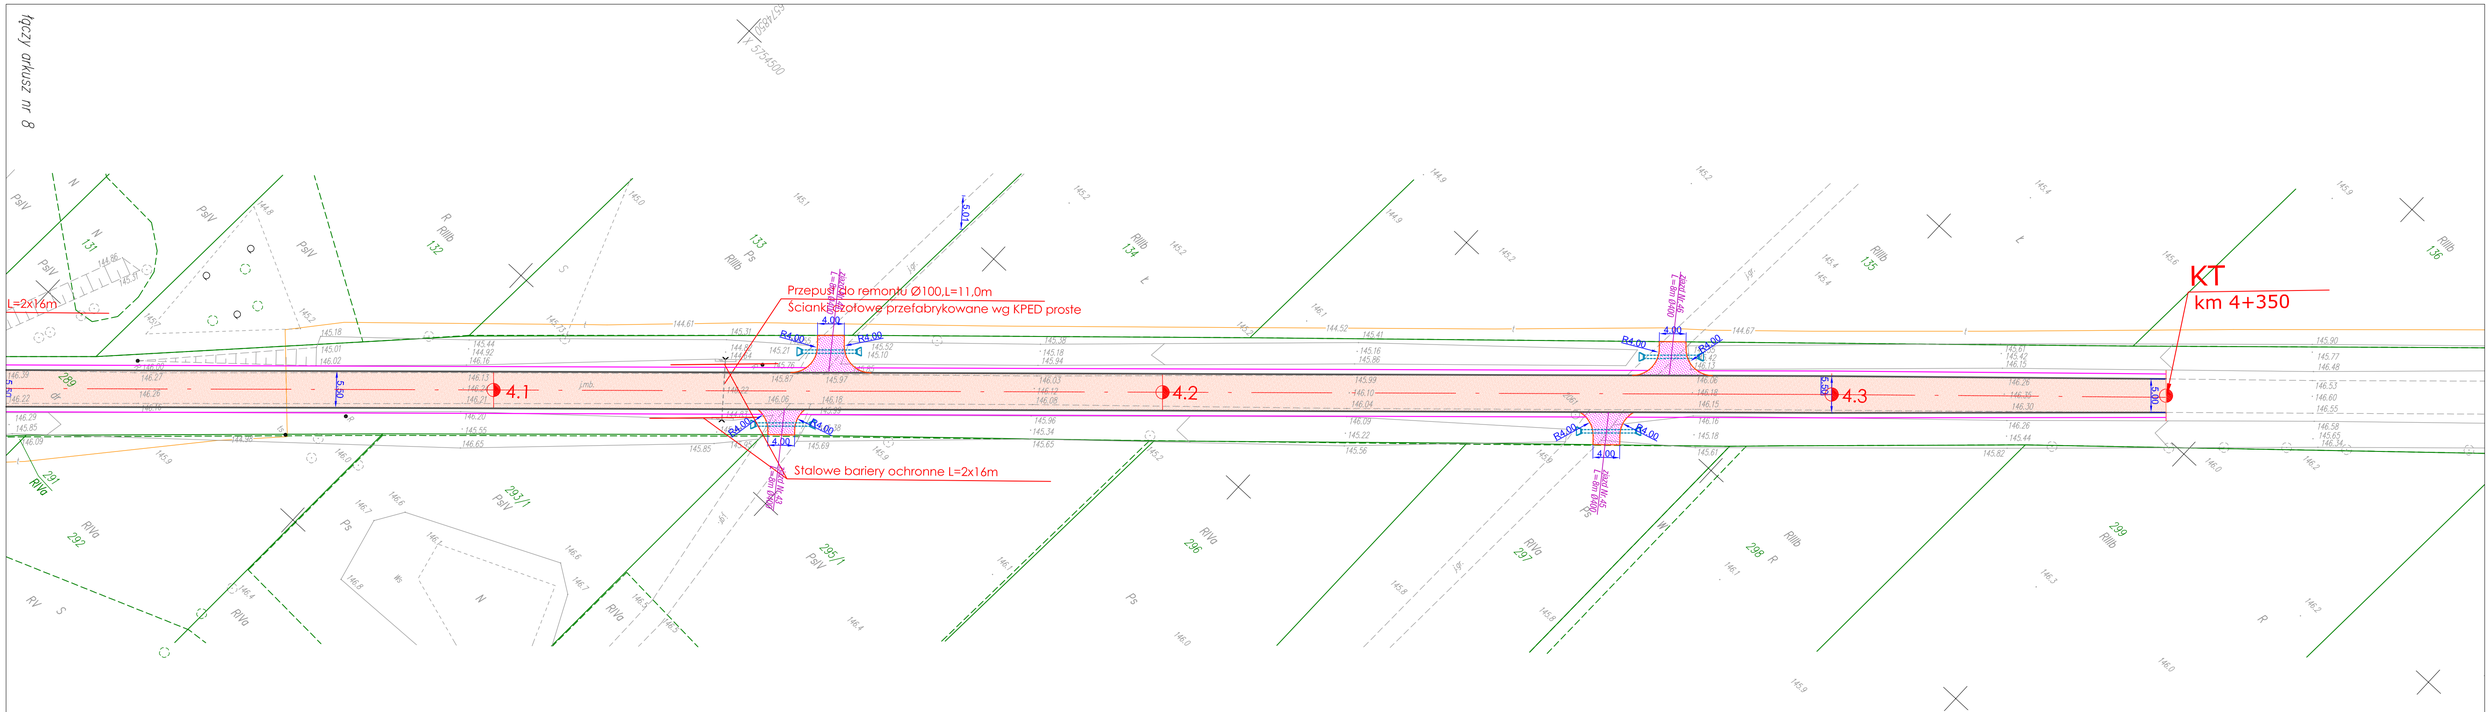

Legenda:

- nawierzchnia bitumiczna
- zjazdy bitumiczne
- zjazdy z kruszywa łamanego

Arkusz 8(14)
gm. Dalików
Jednostka ewiden.: 101101_2
obręb: 2–Brudnów
101101_2.0002
działki – wg zakresu opracowania

Mapa do celów projektowych
skala 1:500

Mapę wykonano na podstawie numerycznej mapy zasadniczej, wektoryzacji arkuszy: 112.323.084;131;132, danych ewidencyjnych, gm.Dalików, obręb:2–Brudnów, oraz pomiaru uzupełniającego z miesiąca stycznia 2014 r.

Wykonawca:

GEODEZYJNA OBSŁUGA INWESTYCJI "GRAD"
91–334 Łódź, ul. Srebrna 33
tel/fax: (0–42) 651–29–20
www.geodezjalodz.pl ; biuro@geodezjalodz.pl

Kierownik roboty: mgr Przemysław Lubiatowski
UPRAWNIENIA NR 19261

KERG 915–45/2013

Łódź, dnia 22.01.2014 r.

Układ "2000" strefa 6
Układ "Kronsztadt 60"

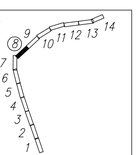

Uwaga
Mapa do celów projektowych została wykonana bez ustalenia obciążeń służebnościami gruntowymi.

Nie wyklucza się istnienia w terenie innych, nie wykazanych na niniejszej mapie urządzeń podziemnych, które nie były zgłoszone do inwentaryzacji lub o których brak jest informacji w instytucjach branżowych.

Przedsiębiorstwo Inżynieryjne
Projekt
Rafał Skrzak
ul. Wrzosowa 43, 99-200 Poddębice
tel. 695-197-899 e-mail: skrzak@finteko.pl

Obiekt: Przebudowa drogi powiatowej Nr 3706E na odcinku Brudnów - Dalików

Inwestor: Starostwo Powiatowe w Poddębicach
ul. Łęczycka 16
99-200 Poddębice

data : lipiec 2014

Rysunek: Plan sytuacyjny wraz z zagospodarowaniem nieruchomości

nr rysunku : 1.8

skala 1:500

projektant: mgr inż. Krzysztof Piasecki

opracował: inż. Rafał Skrzak