PRZEKRÓJ KONSTRUKCYJNY

od 3+540 do 4+100

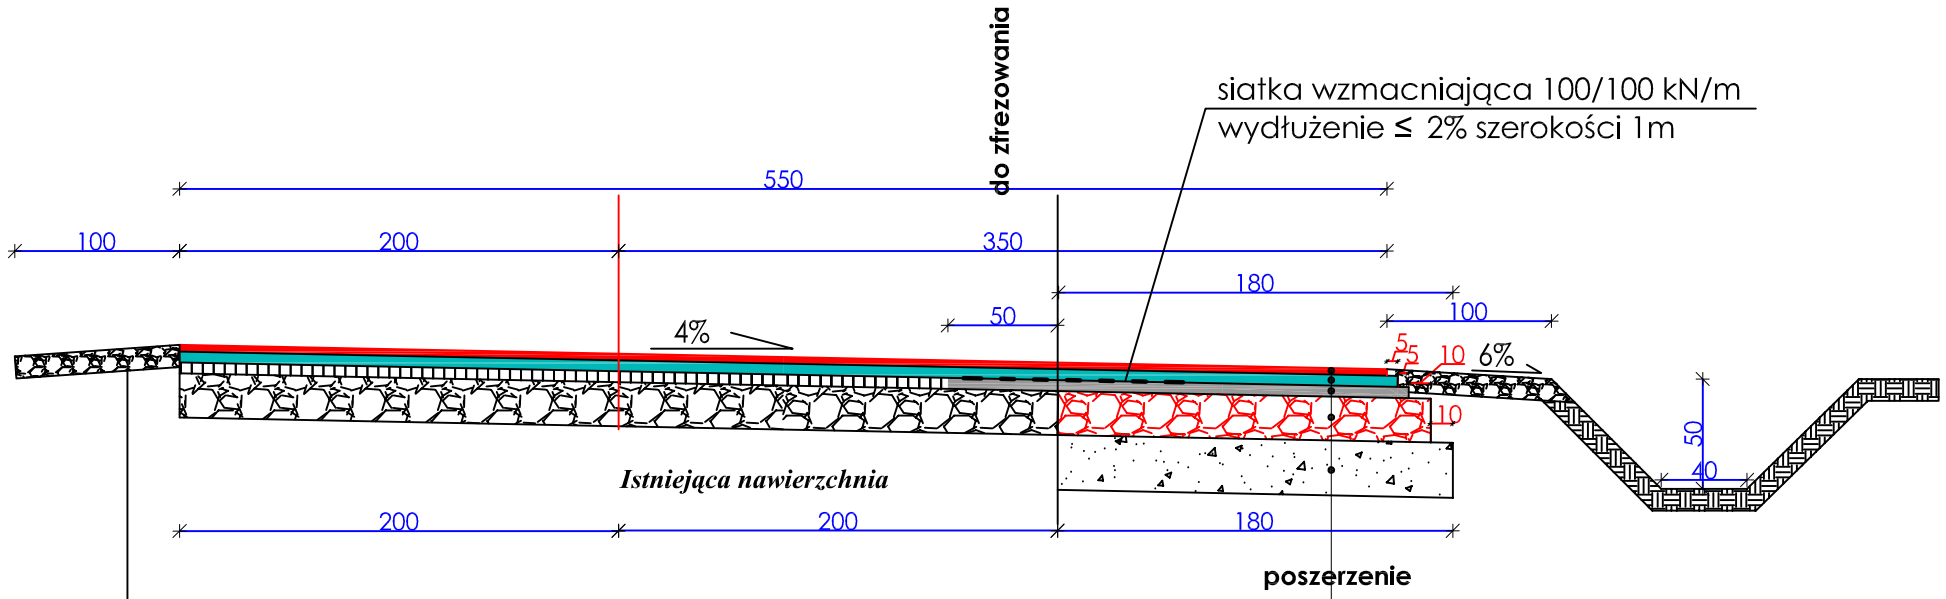

pobocze

kruszywo łamane stabilizowane mechanicznie 0/31,5 mm | 10cm
skała magmowa

warstwa ścieralna z betonu asfaltowego AC 8S KR3	3cm
warstwa wiążąca z betonu asfaltowego AC 16 W KR3	5cm
warstwa wiążąca z betonu asfaltowego AC 16 W KR3	5cm
podbudowa z kruszywa łamanego stabilizowanego mechanicznie 0/31,5 (skała magmowa)	20cm
grunt stabilizowany cementem Rm=2,5MPa	25cm
istniejące podłoże	

Przedsiębiorstwo inżynieryjne
Projekt
Rafał Skrzak
ul. Wrzosowa 43, 99-200 Poddębice
tel. 695-197-899 e-mail : skrzaku@interia.pl

Obiekt: Przebudowa drogi powiatowej Nr 3706E na odcinku Brudnów - Dalików

Inwestor: Starostwo Powiatowe w Poddębicach ul. Łęczycka 16 99-200 Poddębice	data : lipiec 2014 r.
Rysunek: Przekrój konstrukcyjny poszerzenia	nr rysunku : 6.0
	skala 1:50
projektant: mgr inż. Krzysztof Piasecki	
opracował: inż. Rafał Skrzak	