


Studnia deszczowa Ø500

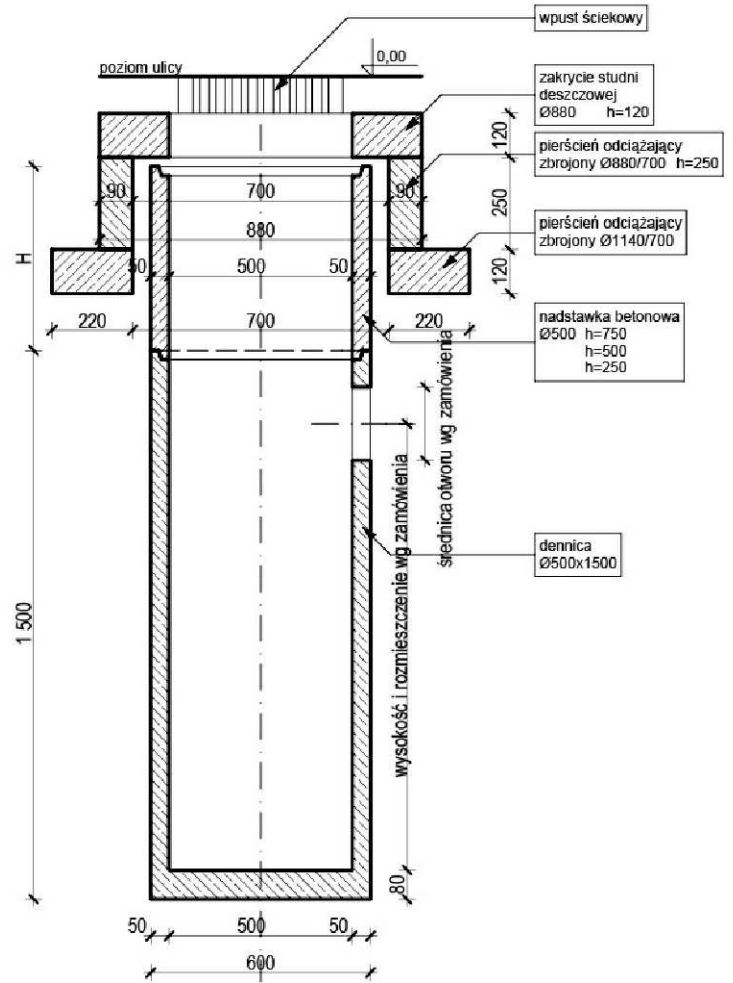

skala 1:20



Przedsiębiorstwo inżynieryjne

Projekt

Rafał Skrzak

ul. Wyszowska 43, 99-200 Poddębice
tel. 695-197-899 e-mail: skrzaku@interia.pl

Obiekt: Przebudowa drogi powiatowej Nr 3706E na odcinku Brudnów - Dalików

Inwestor: Starostwo Powiatowe w Poddębicach
ul. Łęczycka 16
99-200 Poddębice

data: maj 2014

Rysunek: WPUST ULICZNY

nr rysunku : 2.0

skala 1:20

projektant:

mgr inż. Krzysztof Piasecki

opracował:

inż. Rafał Skrzak