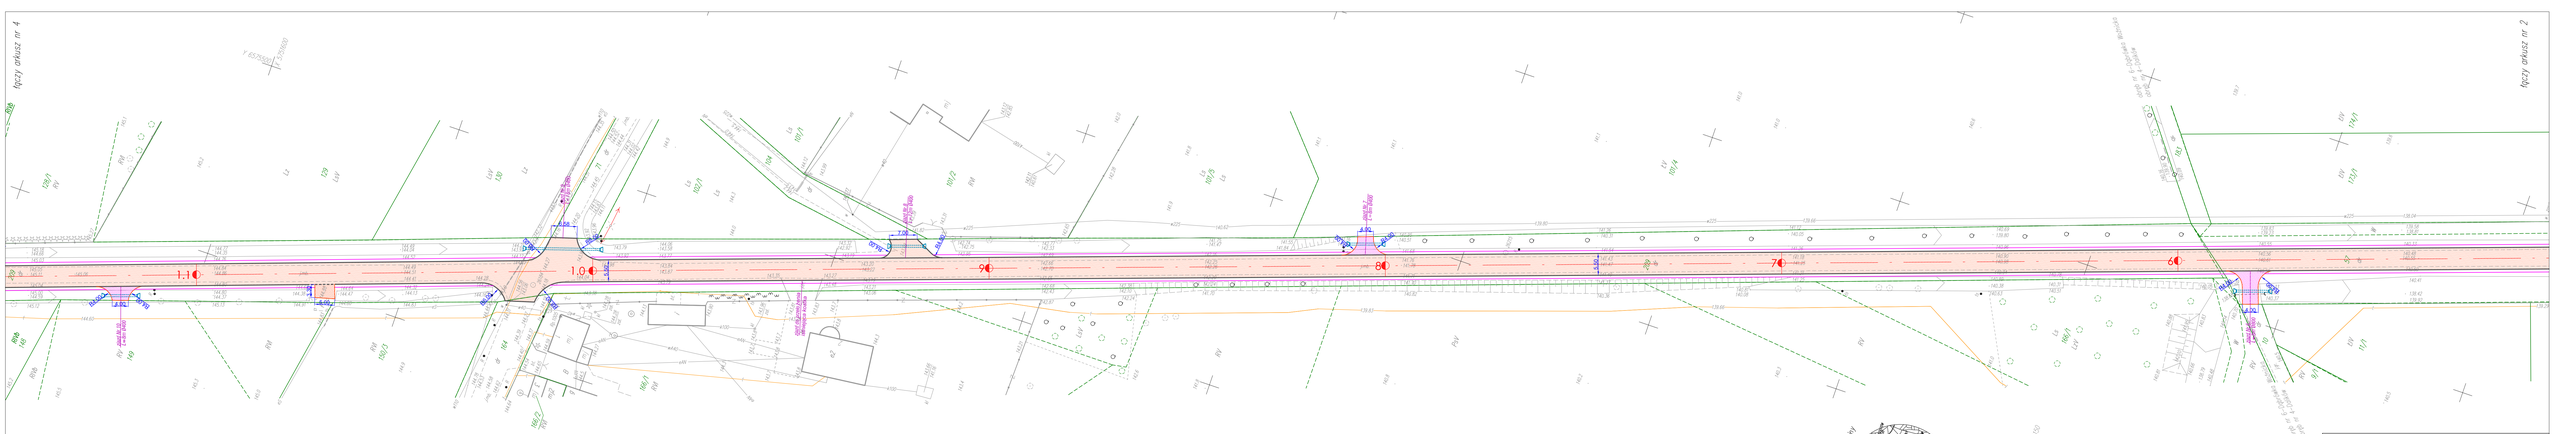

Arkusz 2(14) gm. Dalików Jednostka ewiden.: 101101_2 obręb: 4–Dalików,6–Dąbrówka Ważnicka 101101_2.0004,0006 działki – wg zakresu opracowania	**Mapa do celów projektowych** **skala 1:500** Mapę wykonano na podstawie numerycznej mapy zasadniczej, wektorizacji arkuszy: 112.341.032;034, danych ewidencyjnych, gm.Dalików, obręb:4–Dalików, 6–Dąbrówka Ważnicka oraz pomiaru uzupełniającego z miesiąca stycznia 2014 r.
Wykonawca: GEODEZYJNA OBSŁUGA INWESTYCJI KERG 9115–45/2013	GEODEZYJNA OBSŁUGA INWESTYCJI "GEKAO" 91–334 Łódź, ul. Srebrna 33 tel/fax: (0–42) 651–29–20 www.geodezjalodz.pl ; biuro@geodezjalodz.pl Kierownik roboty: mgr Przemysław Lubiatowski Łódź, dnia 22.01.2014 r.
Układ "2000" strefa 6 Układ "Kronstadt 60"	

Uwaga
Mapa do celów projektowych została wykonana bez ustalenia obciążeń służebnościami gruntowymi.

Nie wyklucza się istnienia w terenie innych, nie wykazanych na niniejszej mapie urządzeń podziemnych, które nie były zgłoszone do inwentaryzacji lub o których brak jest informacji w instytucjach branżowych.

Projektowanie inżynierskie **Projekt** ul. Łęczycka 16 99-200 Poddębice tel. 043 676 68 68 Poddębice tel. 043 676 68 69 Biuro Zamówień Publicznych	
Obiekt:	Przebudowa drogi powiatowej Nr 3706E na odcinku Bruchów - Dalików
Inwestor: Starostwo Powiatowe w Poddębicach ul. Łęczycka 16 99-200 Poddębice	data : lipiec 2014
Rysunek: Plan sytuacyjny wraz z zagospodarowaniem nieruchomości	nr rysunku : 1.2 skala 1:500
projektant:	mgr inż. Krzysztof Piasecki
opracował:	inż. Rafał Skrzak