


Y 6374821
X 5752

Y 6374821
X 5752


Arkusz 5(14)
gm. Dalków
Jednostka ewidencyjna: 101101_2
obręb: 2-Brudnów, 6-Dąbrówka Woźnicka
101101_2.0002.0006
dzielnica - wg zakresu opracowania

Mapa do celów projektowych
Skala 1:500

Wykonawca: GEODEZYJNA OBSŁUGA INWESTYCJI "GRAD"
91-334 Łódź, ul. Sebasta 33
tel/fax: (0-42) 651-29-20
www.geodezyjni.pl; biuro@geodezyjni.pl
Kierownik robót: mgr Przemysław Lubiatowski
uprzedmiotowa w zawi
Łódź, dnia 22.01.2014 r.

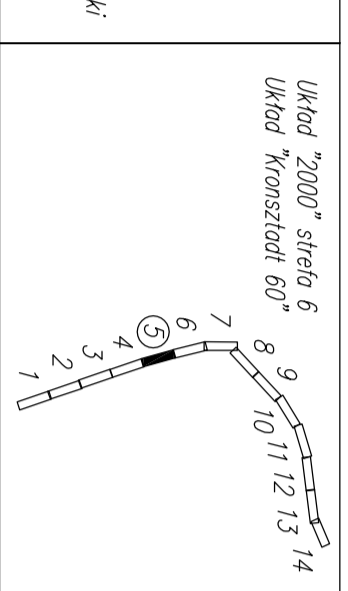

Linia
Mapa do celów projektowych została
wykonana bez ustalenia doprecyzacji
śledźności granicymi.
Nie wlicza się istniejącej w terenie innych
nie wykazanych na niniejszej mapie
urządzeń podziemnych, które nie były
zgodzone do inwentaryzacji lub o których
brak jest informacji w istniejących branżowych.

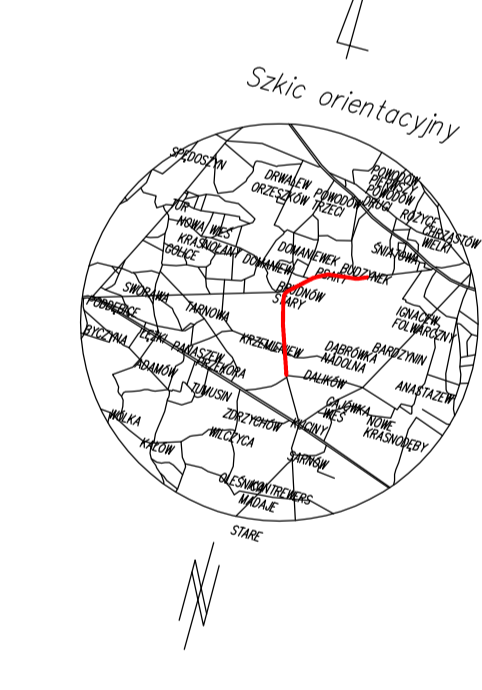

Legenda:
- nawierzchnia bitumiczna
ul. Łęczyska 16
- zjazd bitumiczny
- zjazd z kruszywa łamane

| | |
|--|--------------------------|
| <p>Projekt Przedsiębiorstwo Inżynieryjne Rafal Strzak ul. Wesoła 34, 91-000 Pabianice ul. Wesoła 34, 91-000 Pabianice</p> | |
| <p>Objekt: Przebudowa drogi powiatowej Nr 3706E na odcinku Brudnów - Dalków</p> | <p>data: lipiec 2014</p> |
| <p>Investor: Starostwo Powiatowe w Poddębicach ul. Łęczyska 16 99-200 Poddębice</p> | <p>nr rysunku: 1.15</p> |
| <p>Rysunek: Plan sytuacyjny wraz z zagszyciem terenowym i planem zagszyciem terenowym</p> | <p>skala 1:500</p> |
| <p>projektant: mgr inż. Krzysztof Pasiecki</p> | |
| <p>opracował: inż. Rafal Strzak</p> | |

