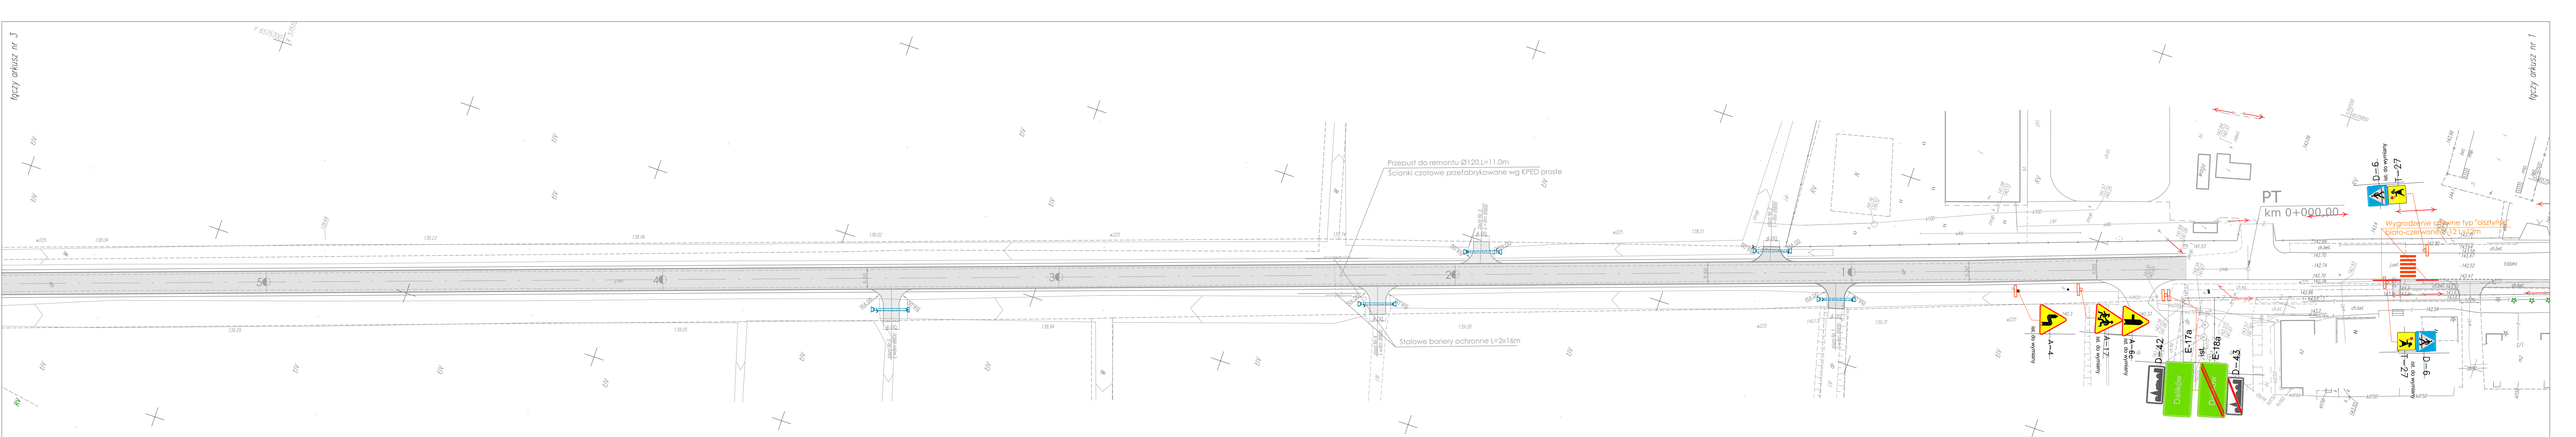

Arkusz 1(14)
gm. Dalików
Jednostka ewiden.: 101101_2
obręb: 4-Dalików
101101_2.0004

działki – wg zakresu opracowania

Mapa do celów projektowych
skala 1:500

Mapę wykonano na podstawie numerycznej mapy zasadniczej, wektoryzacji arkuszy: 112.341.034.082, danych ewidencyjnych, gm.Dalików, obręb 4-Dalików oraz pomiaru uzupełniającego z miesiąca stycznia 2014 r.

Wykonawca:
GEODEZYJNA OBSŁUGA INWESTYCJI

GEODEZYJNA OBSŁUGA INWESTYCJI "GRAD"
91–334 Łódź ul. Srebrna 33
tel/fax: (0-42) 651–29–20
www.geodezjalodz.pl ; biuro@geodezjalodz.pl
Kierownik roboty: mgr. Przemysław Lubiatowski
uprawnienia nr 1990

KERG 915–45/2013

Łódź, dnia 22.01.2014 r.

Układ "2000" strefa 6
Układ "Kronsztadt 60"

Uwaga
Mapa do celów projektowych została wykonana bez ustalenia obciętych służebnościami gruntowymi.

Nie wykluczą się istnienia w terenie innych, nie wykazanych na niniejszej mapie urządzeń podziemnych, które nie były zgłoszone do inwentaryzacji lub o których brak jest informacji w instytucjach branżowych.

Legenda:
- nawierzchnia bitumiczna
- zjazdy bitumiczne
- zjazdy z kruszywa łamanego
- zjazdy z kostki brukowej gr. 8 cm czerwonej

Przedsiębiorstwo Inżynieryjne
Projekt
Rafał Skrzak
ul. Kościuszki 1, 87-600 Radzyń Podlaski
tel. 693 333 888, e-mail: biuro@projekt.pl

Obiekt: Przebudowa drogi powiatowej Nr 3706E na odcinku Brudnów – Dalików

Inwestor: Starostwo Powiatowe w Poddębicach
ul. Łączyńska 16
99-200 Poddębice

data : lipiec 2014

Rysunek: Docelowa organizacja ruchu

nr rysunku : 1.1

skala 1:500

opracował: inż. Rafał Skrzak