



Arkusz 3(14)
gm. Dalików
jednostka ewidenc.: 101101_2
obręb: 6-Dąbrowka Woznicka
101101_2.0006
dzięki – wg zakresu opracowania

Mapa do celów projektowych
skala 1:500

Wykonawca: GEODEZYJNA OBSŁUGA INWESTYCJI "GRAD"
91-334 Łódź, ul. Sebrna 33
tel/fax: (0-42) 651-29-20
www.geodezjainwestycje.pl
Kierownik robót: mgr Przemysław Lubiatowski
usługownia we zawi
Łódź, dnia 22.01.2014 r.

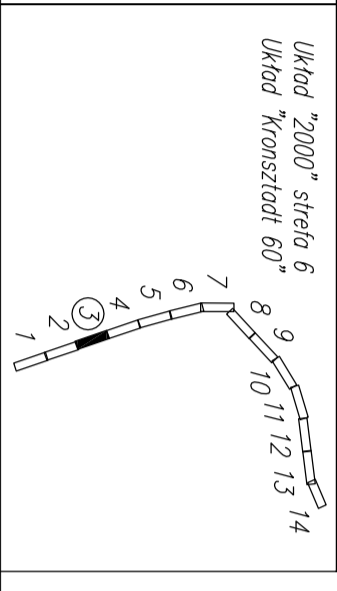

Uwaga
Mapa do celów projektowych została wykonana bez ustalenia obrotów szkieletowych punktów.
Nie wklucza się istnienia w terenie innych, nie wskazanych na niniejszej mapie urządzeń podziemnych, które nie były zgłoszone do inwentaryzacji lub o których brak jest informacji w istniejących brzożach.

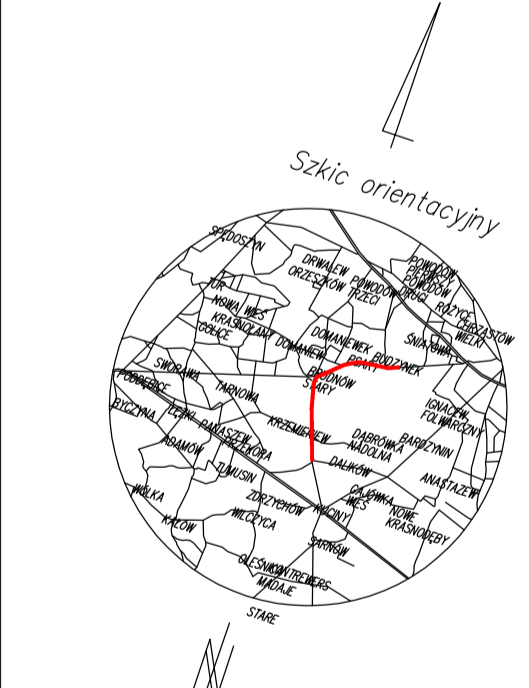

Legenda:
- nawierzchnia bitumiczna
- zjazdy bitumiczne
- zjazdy z kruszyną kamienno

Przedsiębiorstwo Inżynierii Protekt Fotek Skrzak ul. Łęczycka 16 14-12515-009 e-mail: info@protekt.pl	
Obiekt: Przebudowa drogi powiatowej Nr 3706E na odcinku Brudów - Dalików	
Investor: Samorząd Powiatowy w Poddebicach ul. Łęczycka 16 99-200 Poddebice	data: lipiec 2014
Rysunek: Docelowa organizacja ruchu	nr rysunku: 1.3
	skala 1:500
opracował:	inż. Karol Skrzak