


Arkusz 6(14)
gm. Dalików
Jednostka ewidencyjna: 101101_2
obręb: 2-Brudków, 6-Opórówka Woźnicka
101101_2.0002.0006
dzięki - wg zakresu opracowania

Mapa do celów projektowych
skala 1:500

Wykonawca: GEODEZYJNA OBSŁUGA INWESTYCJI "GRAD"
91-334 Łódź, ul. Sądowa 33
tel/fax: (0-42) 651-29-20
www.geodezjainwestycje.pl
biuro@geodezjainwestycje.pl
Kierownik robót: mgr Przemysław Lubickowski
Pracownicy: mgr inż. Paweł Winiarski, mgr inż. Katarzyna Krawiec

Mapa wykonana na podstawie numerycznej mapy zasobności, wektorowej arkuszy 112.323.181; 183.184, danych ewidencyjnych gm. Dalików, obręb. 2-Brudków, 6-Opórówka Woźnicka oraz pomiaru uzupełniającego z miejsca szczytno 2014 r.

KER 915-45/2013
Łódź, dnia 22.01.2014 r.

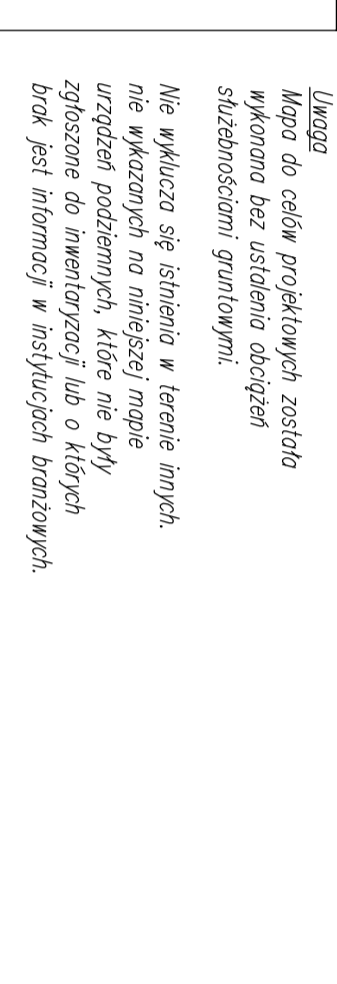

Legenda:
Mapa do celów projektowych została wykonana bez ustalenia obrotów szkieletowości gwałtownej.

Nie wklucza się istnienia w terenie innych, nie wskazanych na niniejszej mapie urządzeń podziemnych, które nie były zgłoszone do inwentaryzacji lub o których brak jest informacji w instytucjach branżowych.



Legenda:

- nawierzchnia bitumiczna
- zjazd bitumiczny
- zjazd z kruszwa bitumicznego

<p>Pracownia Projektowa Inżyniersko-Projektowa Projekti ul. Łęczyska 16 95-200 Poddębice tel. 657 19 99 99 - e-mail: biuro@projekti.pl</p>		Projektant: mgr inż. Przemysław Lubickowski Data: lipiec 2014 Nr rysunku: 1.6 Skala: 1:500
Obiekt: Przebudowa drogi powiatowej Nr 3706E na odcinku Brudków - Dalików		Inwestor: Starostwo Powiatowe w Poddębicach ul. Łęczyska 16 95-200 Poddębice
Opracował: inż. Katarzyna Krawiec		Rysunek: Docelowa organizacja ruchu