


UKŁAD STEROWANIA

STAROSTWO POWIATOWE
w KOŃSKICH
Wydział Budownictwa i Gospodarki
Przestrzennej
26-200 Końskie, ul. Staszica 2

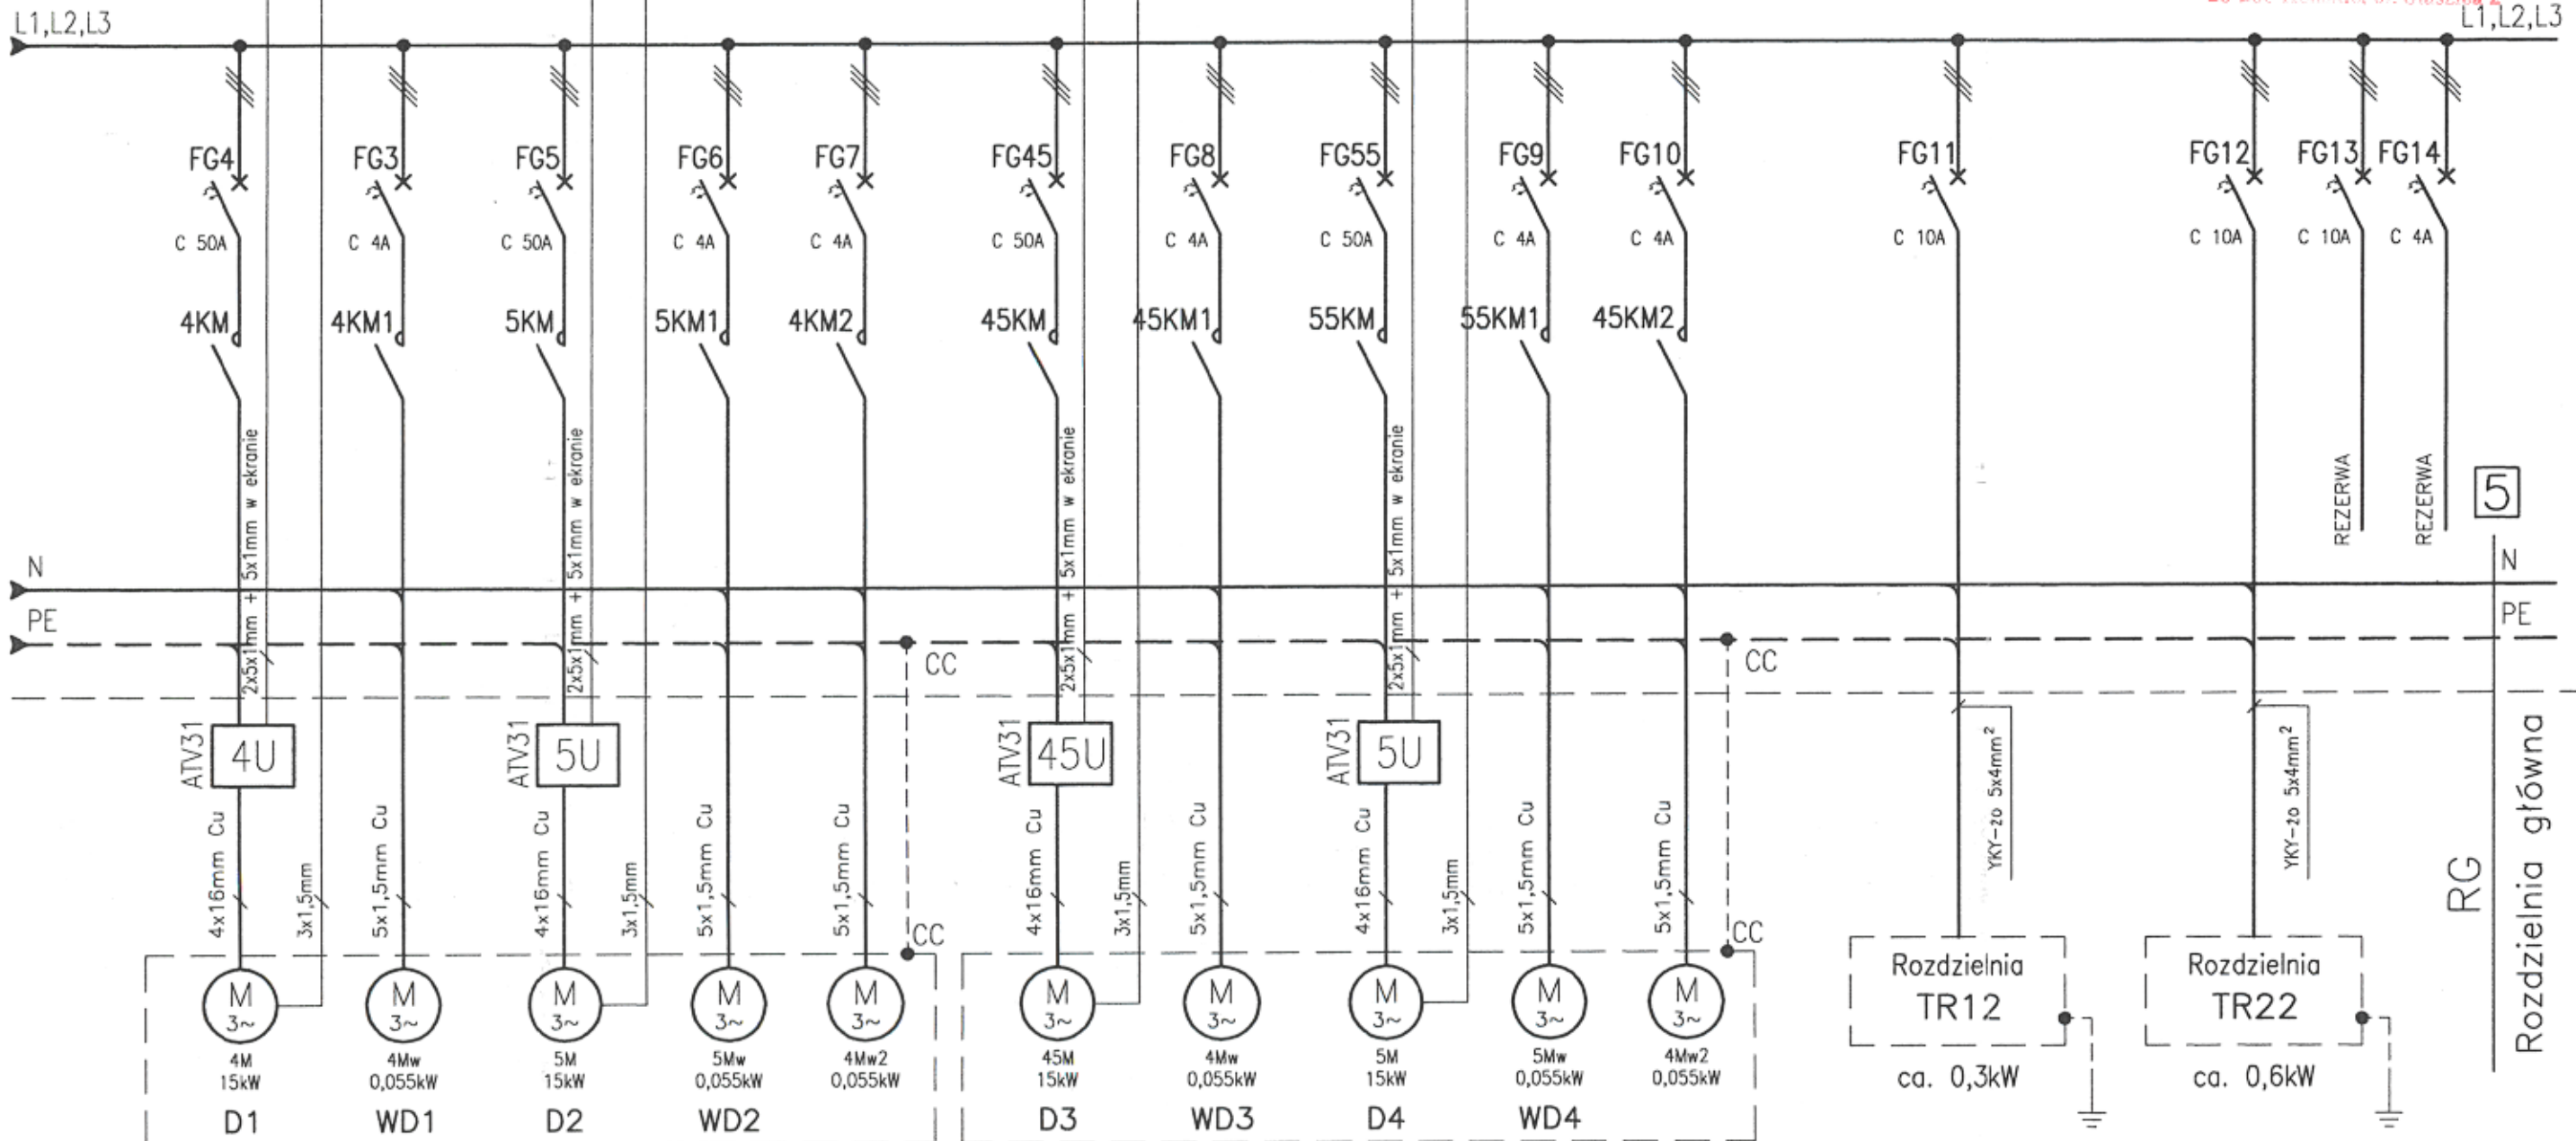

- 20 Dmuchała 1
- 22 Wentylator silnika dmuchawy 1
- 21 Dmuchała 2
- 23 Wentylator silnika dmuchawy 2
- 24 Wentylator obudowy dmuchawy 1 i 2
- 25 Dmuchała 3
- 27 Wentylator silnika dmuchawy 3
- 26 Dmuchała 4
- 28 Wentylator silnika dmuchawy 4
- 29 Wentylator obudowy dmuchawy 3 i 4
- 10 Rozdzielnia TR12 ca. 0,3kW
- 11 Rozdzielnia TR22 ca. 0,6kW

Projektował:	mgr inż. R. Łazuchewicz	Data	04-2006r.	mgr inż. Radosław Łazuchewicz uprawniony do projektowania oraz kierowania budowlami w zakresie sieci i instalacji elektrycznych (orzędzenia nr 118) Podpis: <i>[Signature]</i> www.sumax.pl SUMAX Sp. z o.o. BIURO TECHNICZNO - HANDLOWE 95-050 KONSTANTYNÓW ŁÓDZKI ul. Lutomska 26/30 tel. (0 42) 211 11 81 fax (0 42) 211 19 96	NAZWA PROJEKTU: Modernizacja i rozbudowa oczyszczalni ścieków w m. RADOSZYCE Projekt Architektoniczno-Budowlany. Część III/A/B - Elektryczna, Automatyczna i Pomiarowa.	NUMER PROJEKTU : PR-0122
Opracował:	mgr inż. M. Tyran	Data	04-2006r.		NAZWA RYSUNKU: INSTALACJE OCZYSZCZALNI. Schemat blokowy rozdzielni głównej RG	RYSUNEK NUMER: ARKUSZ NUMER: RSZ-03/E 2/2

Rysunek jest własnością firmy SUMAX Sp. z o.o. Bez pisemnego zezwolenia nie może być kopiowany, rozpowszechniany ani udostępniany osobom trzecim. Wszelkie prawa autorskie zastrzeżone dla WPPU SUMAX Sp. z o.o.