


Rysunek jest własnością firmy SUMAX Sp. z o.o. Bez pisemnego zezwolenia nie może być kopiowany, rozpowszechniany ani udostępniany osobom trzecim. Wszelkie prawa autorskie zastrzeżone dla WPPU SUMAX Sp. z o.o.

# UKŁAD STEROWANIA

**STAROSTWO POWIATOWE**  
w KOŃSKICH  
Wydział Budownictwa i Gospodarki  
Przestrzennej  
26-200 Końskie, ul. Ślusarska 2

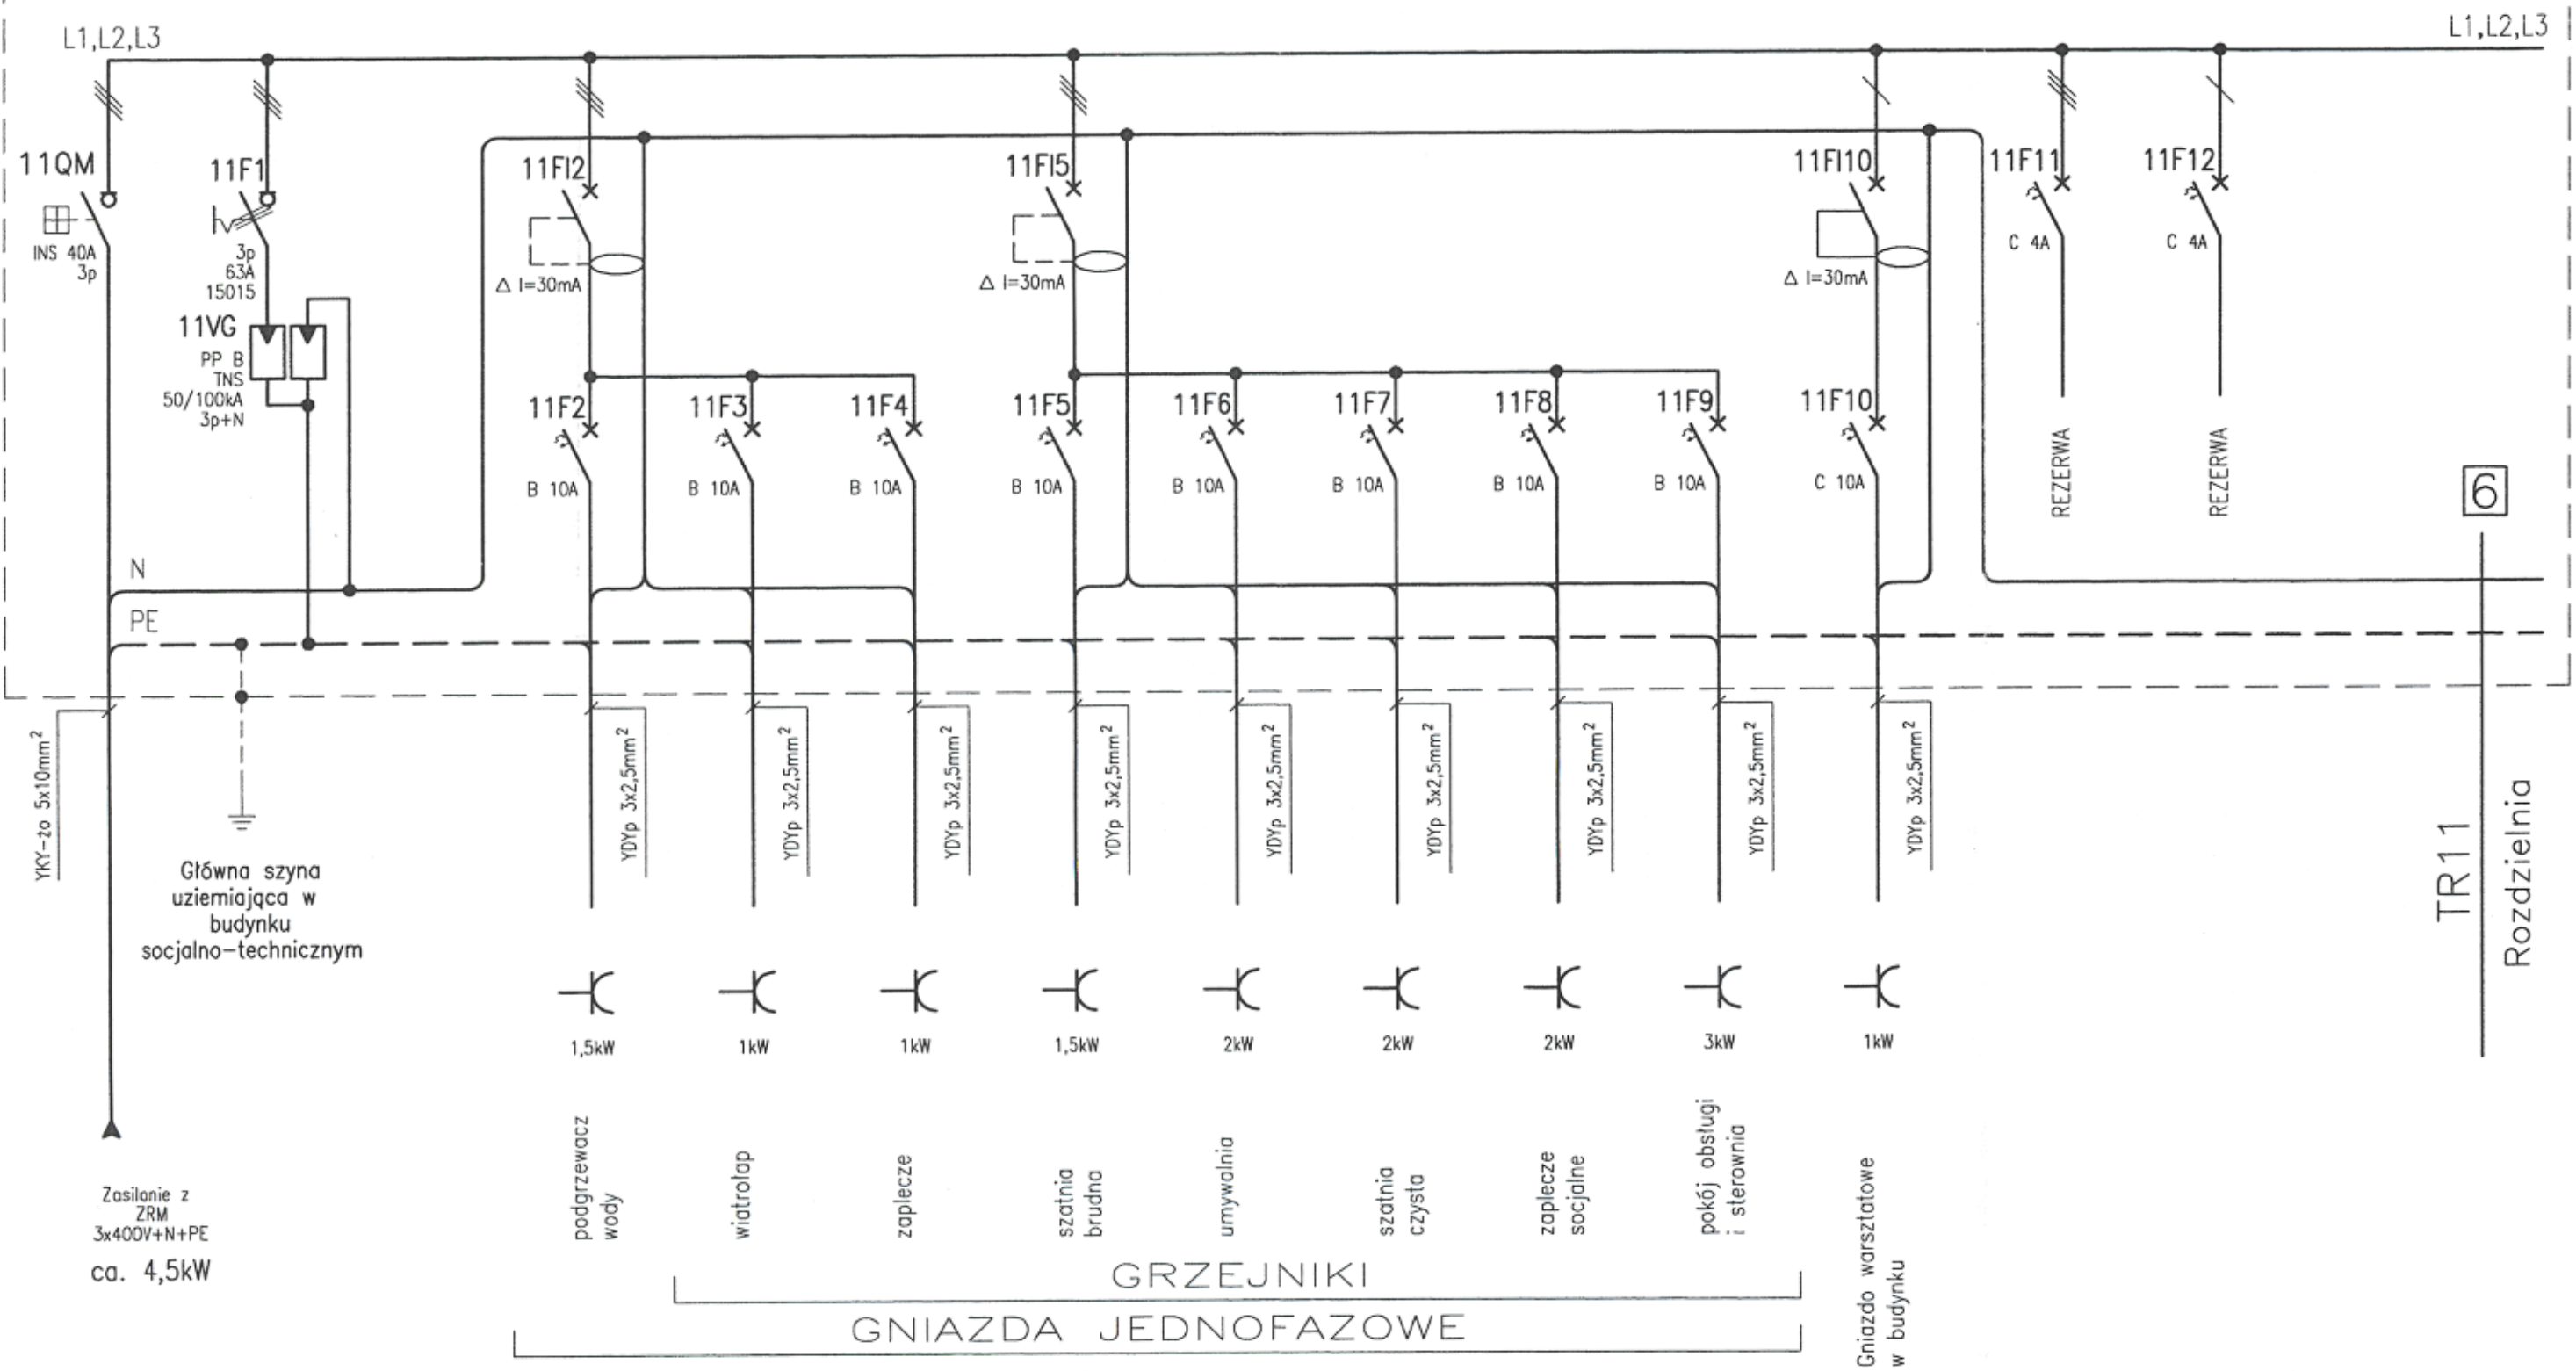

Zasilanie z  
ZRM  
3x400V+N+PE  
ca. 4,5kW

3

130 131 132 133 134 135 136 137 138

Projektował:	mgr inż. R. Łazuchiewicz	Data:	04-2006r.	Podpis:	mgr inż. R. Łazuchiewicz	NAZWA PROJEKTU:	Modernizacja i rozbudowa oczyszczalni ścieków w m. RADOSZYCE Projekt Architektoniczno-Budowlany. Część III/B - Elektryczna, Automatyczna i Pomiarowa.	NUMER PROJEKTU :	PR-0122
Opracował:	mgr inż. M. Tyran	Data:	04-2006r.	Podpis:	M. Tyran	NAZWA RYSUNKU:	INSTALACJE OCZYSZCZALNI. Schemat blokowy rozdzielni TR11	RYSUNEK NUMER:	RSZ-11/E
						Sp. z o.o.		ARKUSZ NUMER:	1/1