


Rysunek jest własnością firmy SUMAX Sp. z o.o. Bez pisemnego zezwolenia nie może być kopiowany, rozpowszechniany ani udostępniany osobom trzecim. Wszelkie prawa autorskie zastrzeżone dla WPPU SUMAX Sp. z o.o.

UKŁAD STEROWANIA

STAROSTWO POWIATOWE
w KONSKICH
Wydział Budownictwa i Gospodarki
Przestrzennej
26-200 Koskiel, ul. Staszica 2

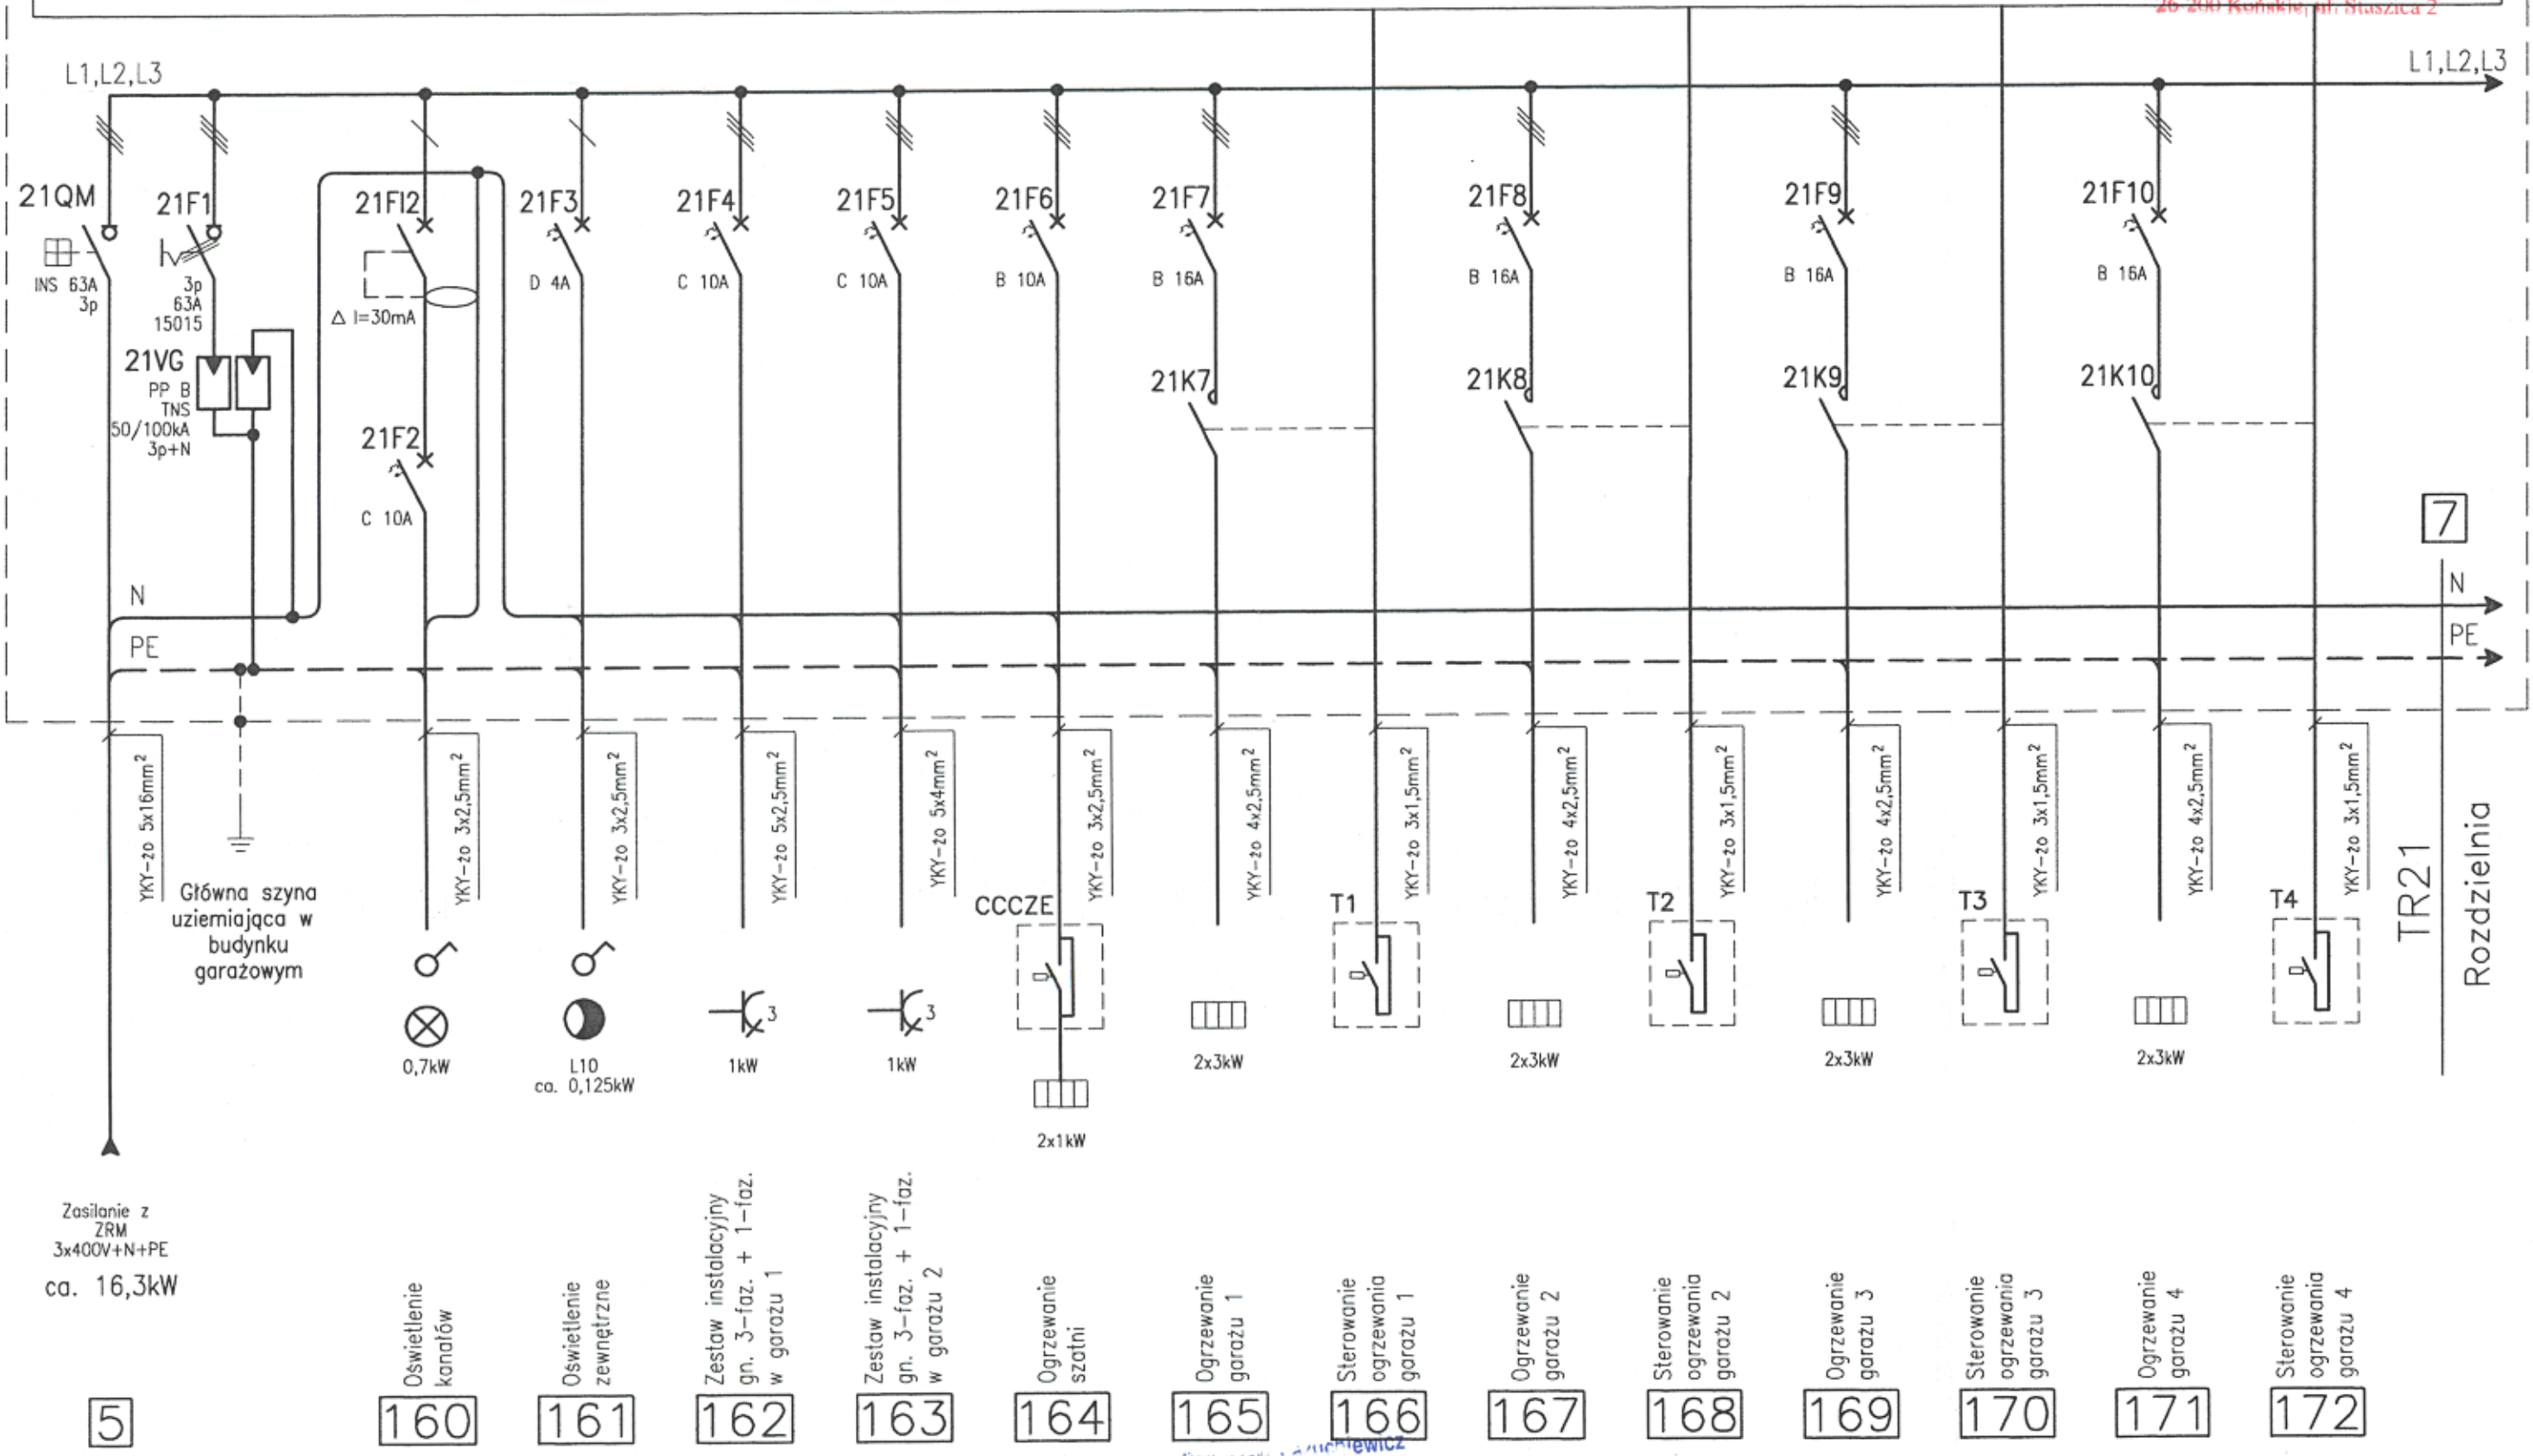

Zasilanie z
ZRM
3x400V+N+PE
ca. 16,3kW

- 5
- 160
- 161
- 162
- 163
- 164
- 165
- 166
- 167
- 168
- 169
- 170
- 171
- 172

	Imię i Nazwisko	Data	<p style="font-size: small;">mgr inż. Radosław Łazuchiewicz uprawniony do projektowania oraz kierowania budowlami w zakresie sieci i instalacji elektrycznych uprawnienia nr 118</p>	<p style="font-size: small;">WPPU SUMAX Sp. z o.o. BIURO TECHNICZNO - HANDLOWE 95-050 KONSTANTYNÓW ŁÓDZKI ul. Lutomska 26/30 tel. (0 42) 211 11 81 fax (0 42) 211 19 96</p>	<p style="font-size: small;">NAZWA PROJEKTU: Modernizacja i rozbudowa oczyszczalni ścieków w m. RADOSZYCE Projekt Architektoniczno-Budowlany. Część III/B - Elektryczna, Automatyeczna i Pomiarowa.</p>	<p style="font-size: small;">NUMER PROJEKTU : PR-0122</p>
	Projektował:	mgr inż. R. Łazuchiewicz	04-2006r.		<p style="font-size: x-small;">NAZWA RYSUNKU: INSTALACJE OCZYSZCZALNI. Schemat blokowy rozdzielnii TR21</p>	<p style="font-size: x-small;">RYSUNEK NUMER: ARKUSZ NUMER: RSZ-13/E 1/2</p>
	Opracował:	mgr inż. M. Tyran	04-2006r.			