


UKŁAD STEROWANIA

STAROSTWO POWIATOWE
w KOŃSKICH
Wydział Budownictwa i Gospodarki
Przestrzennej
26-200 Końskie, ul. Staszica 2

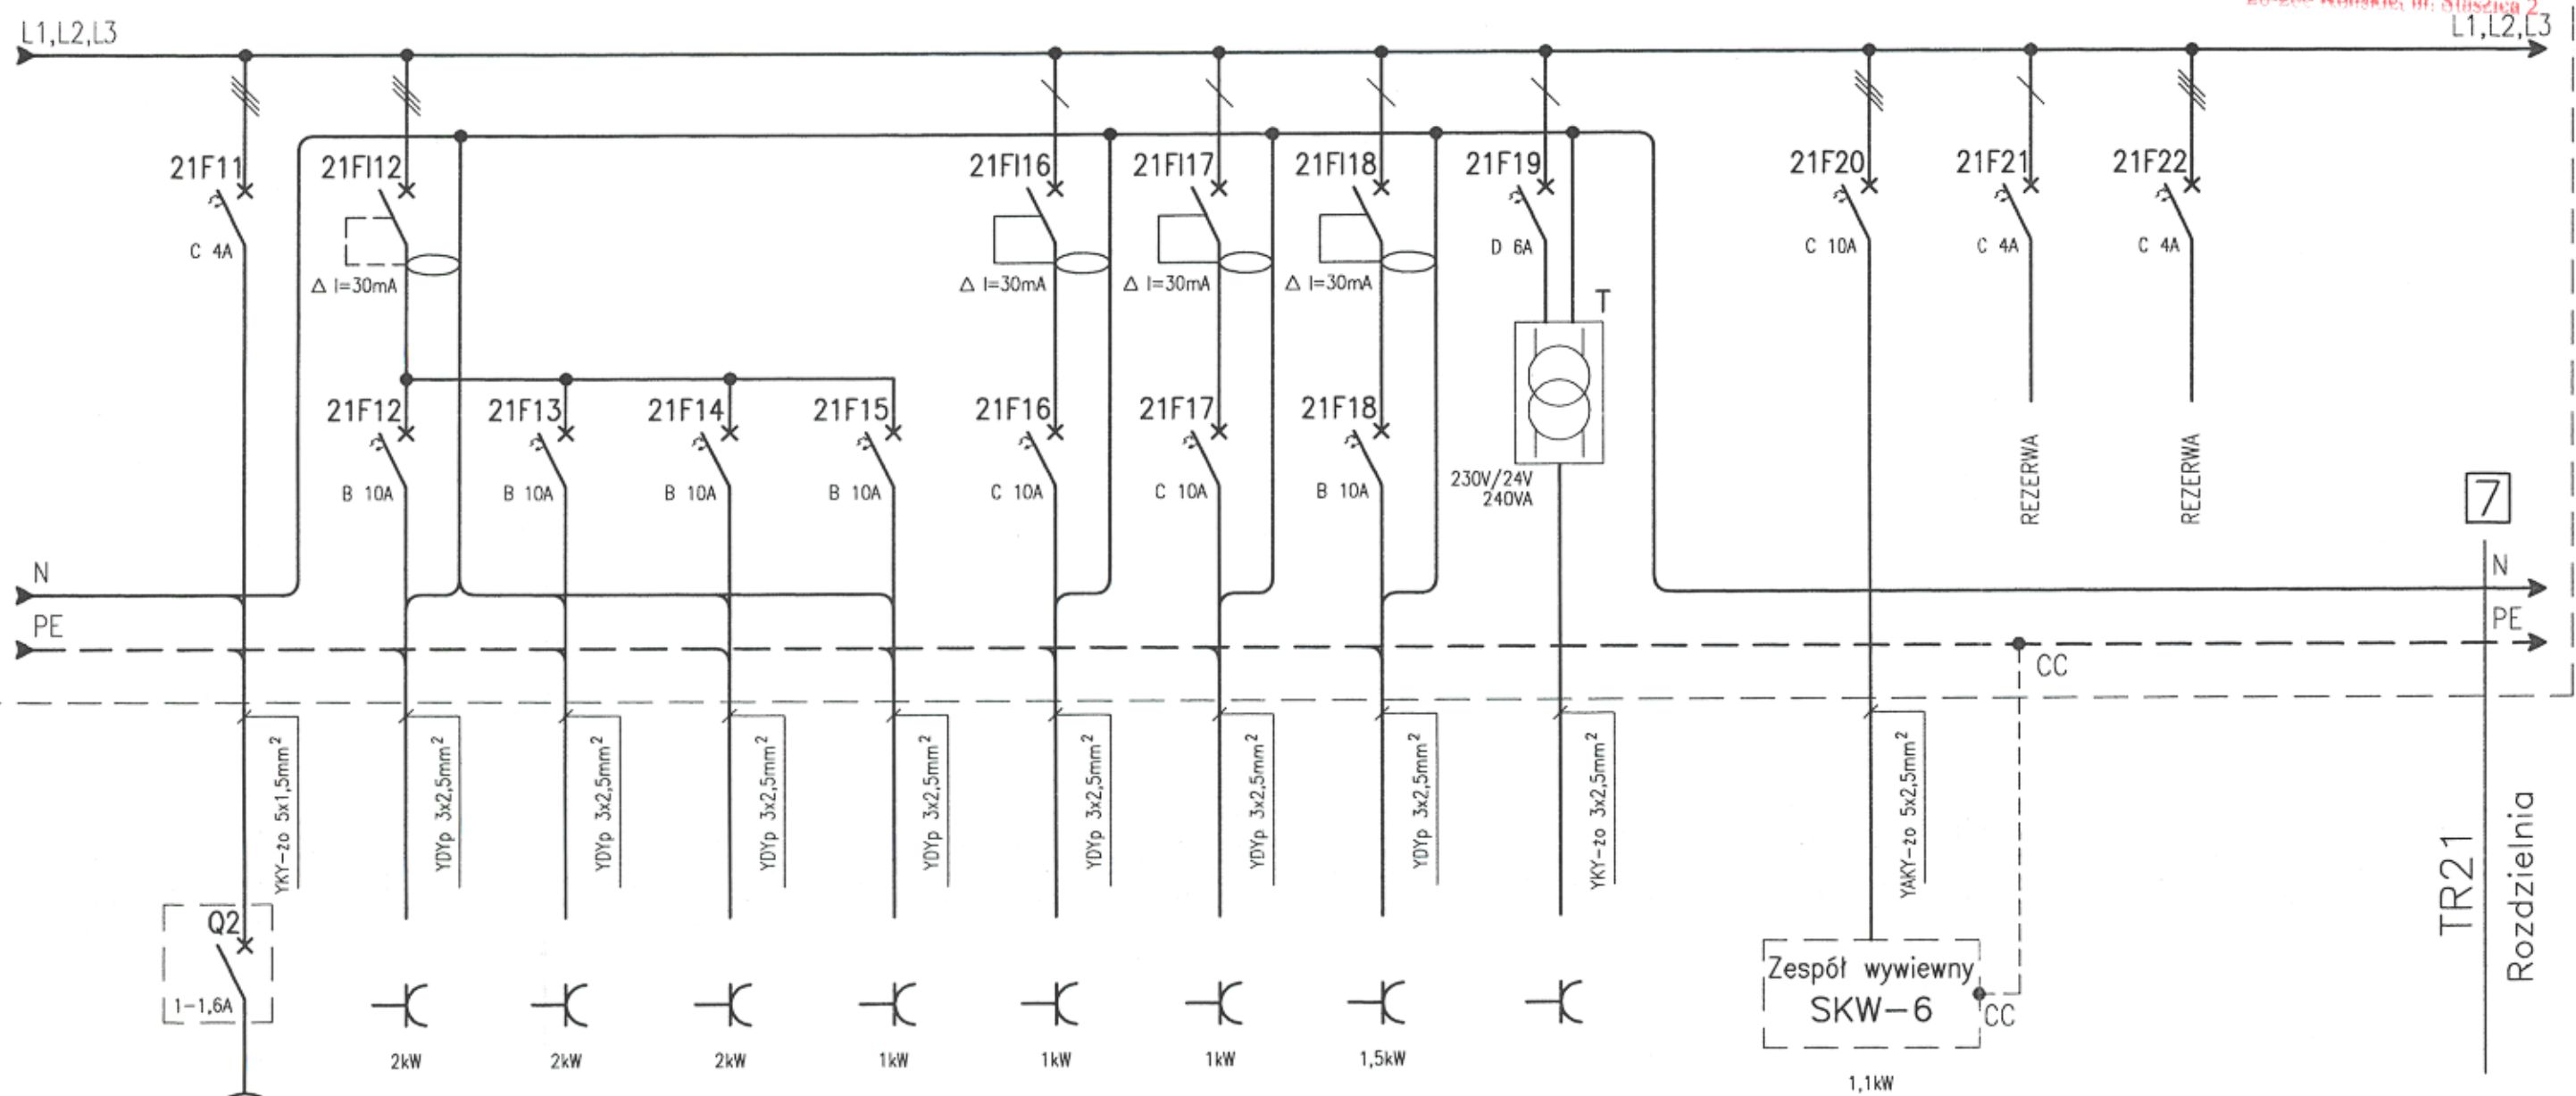

Istniejący budynek biurowy

Wentylator dachowy
173

174

175

176

177

178

179

180

181

182

Gniazdo warsztatowe w części technicznej

Przepliwowy podgrzewacz wody

Gniazda 24V w kanałach

Projektował:	mgr inż. R. Łazuchiewicz	Data: 04-2006r.	uprawniony do projektowania oraz kierowania budowlami i robotami w zakresie instalacji elektrycznych	NAZWA PROJEKTU: Modernizacja i rozbudowa oczyszczalni ścieków w m. RADOSZYCE Projekt Architektoniczno-Budowlany. Część III/B - Elektryczna, Automatyeczna i Pomiarowa.	NUMER PROJEKTU : PR-0122
Opracował:	mgr inż. M. Tyran	Data: 04-2006r.	Biuro Techniczno-Handlowe 95-050 KONSTANTYNÓW ŁÓDZKI ul. Lułomierska 26/30 tel. (0 42) 211 11 81 fax (0 42) 211 19 96	NAZWA RYSUNKU: INSTALACJE OCZYSZCZALNI. Schemat blokowy rozdzielni TR21	RYSUNEK NUMER: ARKUSZ NUMER: RSZ-14/E 2/2

Rysunek jest własnością firmy SUMAX Sp. z o.o. Bez pisemnego zezwolenia nie może być kopiowany, rozpowszechniany ani udostępniany osobom Trzecim. Wszelkie prawa autorskie zastrzeżone dla WPPU SUMAX Sp. z o.o.