


Konstrukcja nawierzchni placu zabaw

Skala 1: 10

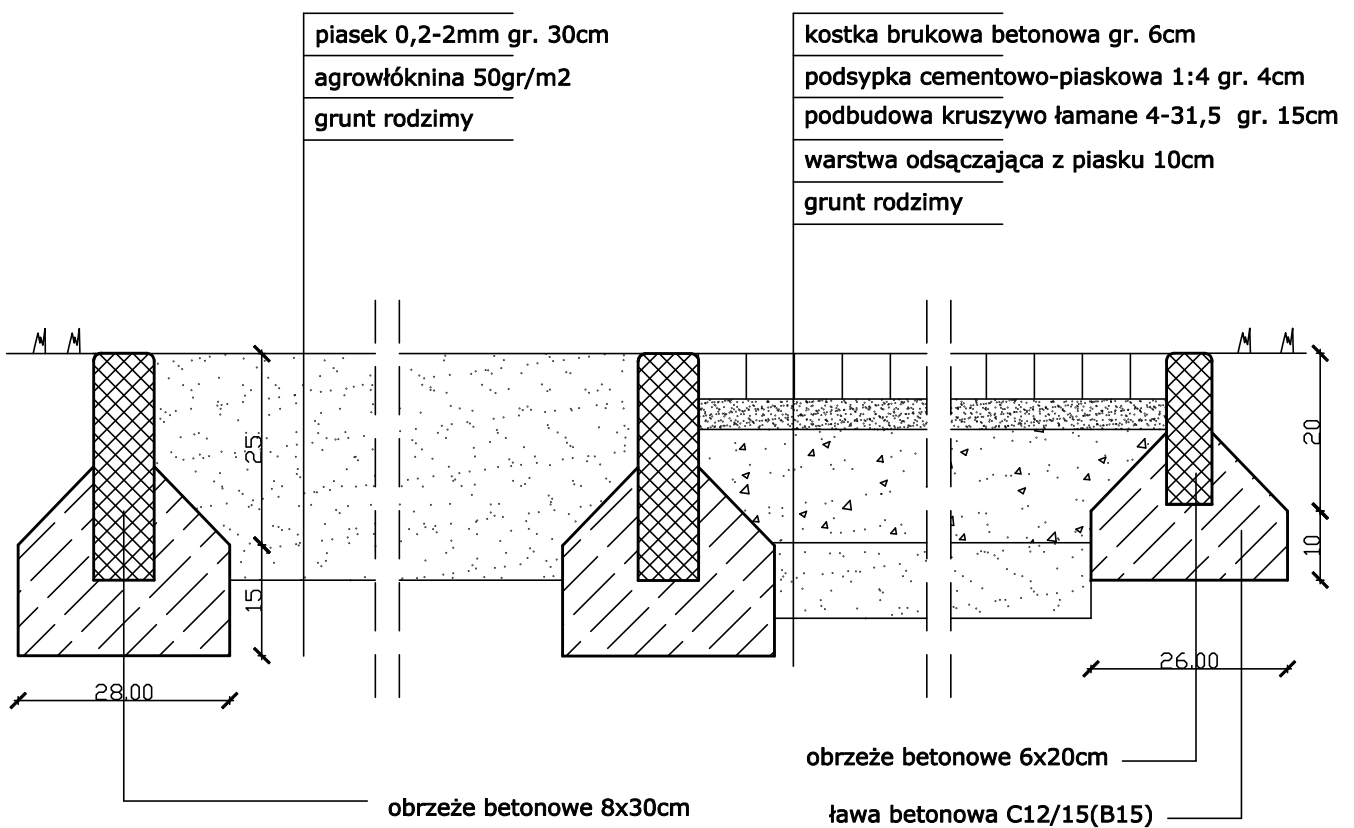

Obiekt	PLAC ZABAW NA DZ. NR EW. 3760/2 W RADOSZYCACH GM. RADOSZYCE	Data 04.2013r.
Przedmiot	Konstrukcja nawierzchni placu zabaw	Podpis
Projektował	mgr inż. arch. Grzegorz Zarzycki upr. nr SW-45/2008	Rys. Nr 3