Gm. RADOSZYCE pow. konecki woj. świętokrzyskie

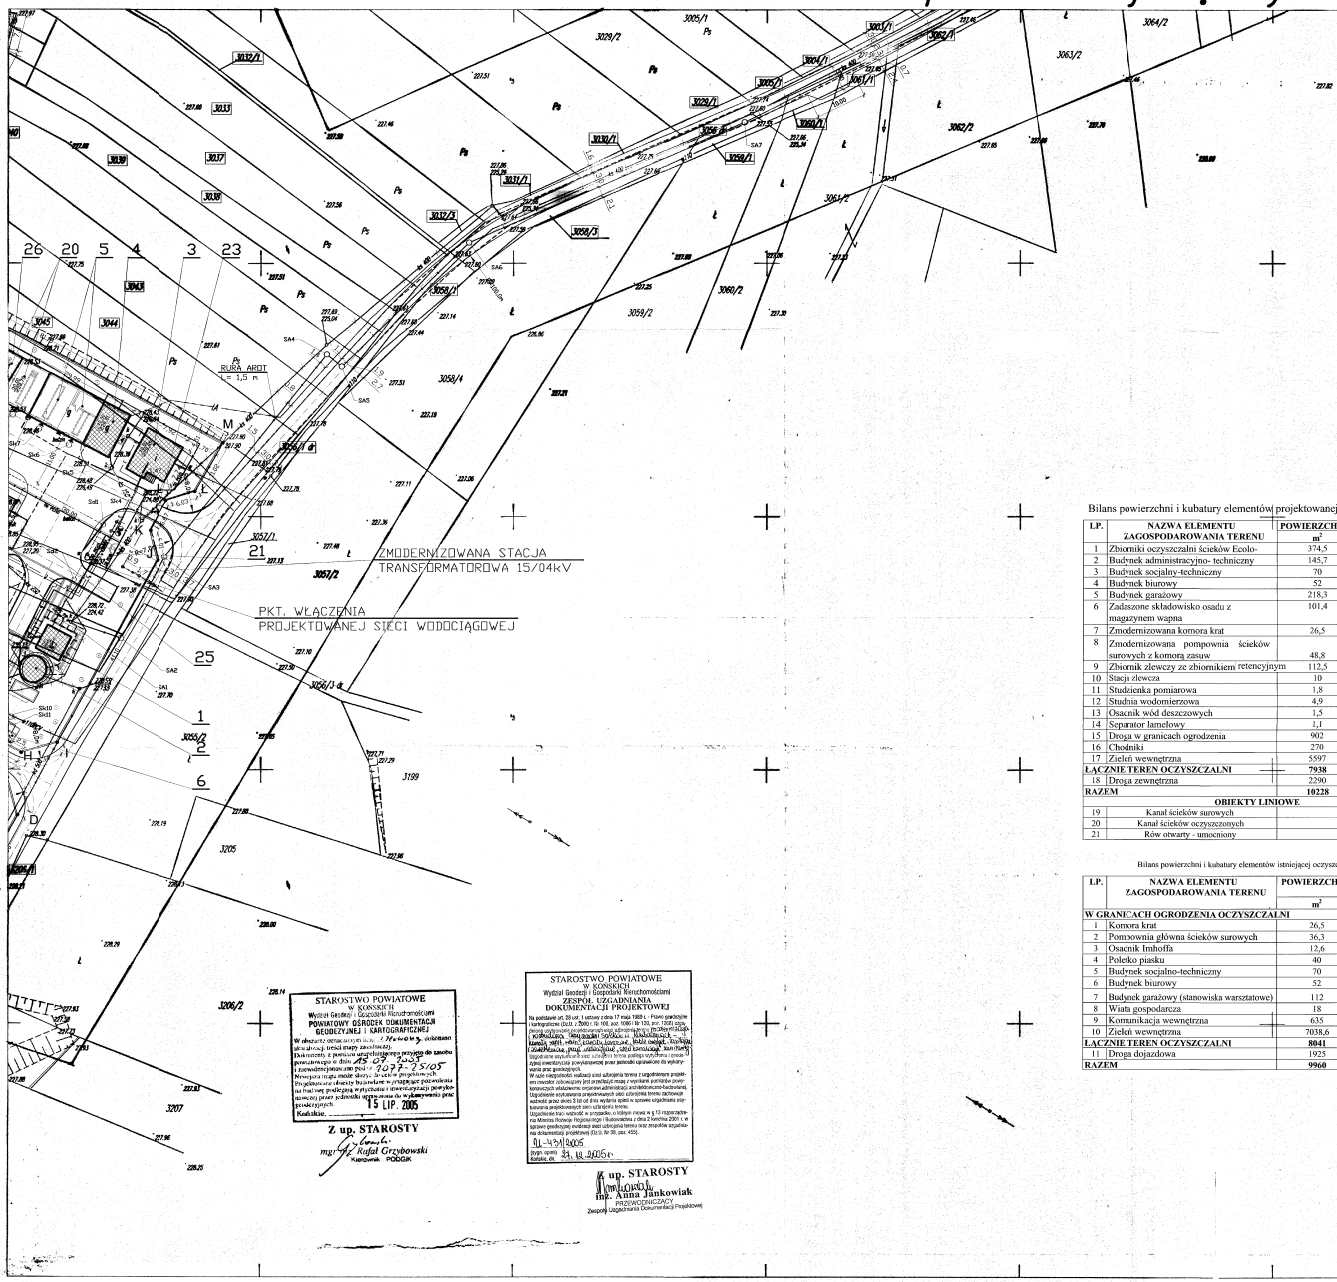

	OBIEKTY ISTNIEJĄCE - ADAPTOWANE:
1	ZMODERNIZOWANA KOMORA KRAT Z PRZENOŚNIKIEM PIONOWYM
2	ZMODERNIZOWANA POMPOWNIA ŚCIEKÓW SUROWYCH
3	BUDYNEK SOCJALNO - TECHNICZNY
4	BUDYNEK BIUROWY
5	BUDYNEK GARAŻOWY - CZĘŚĆ PRZEBUDOWANA
	OBIEKTY PROJEKTOWANE:
6	STACJA ZLEWCZA ŚCIEKÓW DOWOŻONYCH
7	ZBIORNIK ZLEWNY ŚCIEKÓW DOWOŻONYCH
8	ZBIORNIK RETENCYJNY
9	PIASKOWNIK WIROWY
10	OSADNIK WSTĘPNY
11	KOMORA ANOKSYCZNA
12	KOMORY NAPOWIETRZANIA
13	OSADNIKI WTÓRNE
14	KOMORA STABILIZACJI OSADU
15	BUDYNEK WIELOFUNKCYJNY ADMINISTRACYJNO-TECHNICZNY
16	ZADASZONE SKŁADOWISKO OSADU Z MAGAZYNEM WAPNA
17	STUDNIA POMIAROWO-KONTROLNA
18	OSADNIK WÓD DESZCZOWYCH
19	SEPARATOR LAMELOWY
20	BUDYNEK GARAŻU-CZĘŚĆ DOBUDOWANA
21	STUDZIENKA WODOMIERZOWA
22	WYLOT ŚCIEKÓW OCZYSZCZONYCH
23	BRAMA WJAZDOWA
	OBIEKTY DO LIKWIDACJI:
24	OSADNIK IMHOFFA
25	POLETKO PIASKU
26	WIATA GOSPODARCZA

OZNACZENIA:

SIECI ISTNIEJĄCE:

- ks 400 — PRZEBUDOWYWANY KOLEKTOR SANITARNY ŚCIEKÓW SUROWYCH (DO LIKWIDACJI)
- ks — KANALIZACJA SANITARNA
- w — WODOCIĄG
- t — TELEKOMUNIKACJA
- eNN — ELEKTRYCZNE
- DO LIKWIDACJI

PROJEKTOWANE:

- 400PCV — DOPROWADZENIE ŚCIEKÓW SUROWYCH PROJ. RUROC. GRAWITACYJNYM: SA19 - SA1
- 250, 315PCV — DOPROWADZENIE ŚCIEKÓW OCZYSZCZONYCH RUROC. GRAWITACYJNYM: S5 - wylot
- A M — OGRODZENIE TERENU OCZYSZCZALNI
- KANALIZACJA SANITARNA WEWNĘTRZNA: Sk3 - Sk2 - Sk1 - SA1, Sk9 - Sk8 - Sk7 - Sk6 -Sk5 - Sk4 - Sk12 - Sk11 - Dblekt 2 - Dblekt 1, Dblekt 7 - Sk 11 - Sk12 - Sk13, Dblekt 2 - Sk10 - Dblekt 7
- KANALIZACJA DESZCZOWA: Sd2 - Sd1 - Dblekt 18 - Dblekt 19 - S1, Sd6 - Sd5 - Sd4 - Sd3-Sd3.1 - Dblekt 18
- ZIELEŃ OCHRONNA
- ZASILANIE OCZYSZCZALNI
- KABLE ELEKTRYCZNE
- LAMPY OŚWIETLENIOWE
- WODOCIĄG
- GRANICE DZIAŁEK
- DROGA WEWNĘTRZNA
- DROGA DOJAZDOWA MODERNIZOWANA
- DROGA DOJAZDOWA PROJEKTOWANA
- ZMODERNIZOWANA STACJA TRANSFORMATOROWA
- UMOCNIENIE RÓWU

Bilans powierzchni i kubatury elementów projektowanej oczyszczalni ścieków

L.P.	NAZWA ELEMENTU ZAGOSPODAROWANIA TERENU	POWIERZCHNIA m²	KUBATURA m³
1	Zbiorniki oczyszczalni ścieków Ecolo-	374,5	1748,1
2	Budynek administracyjno- techniczny	145,7	354
3	Budynek socjalny-techniczny	70	140
4	Budynek biurowy	52	130
5	Budynek garażowy	218,3	1020
6	Zadaszone składowisko osadu z magazynem wapna	101,4	470,4
7	Zmodernizowana komora krat	26,5	10,6
8	Zmodernizowana pompownia ścieków surowych z komorą zasuw	48,8	203
9	Zbiornik zlewczy ze zbiornikiem retencyjnym	112,5	238,4
10	Stacja zlewcza	10	25,1
11	Studzienka pomiarowa	1,8	
12	Studnia wodomierzowa	4,9	
13	Osacnik wód deszczowych	1,5	
14	Separator lamelowy	1,1	
15	Droga w granicach ogrodzenia	902	
16	Chodniki	270	
17	Zieleń wewnętrzna	5597	
ŁĄCZNIE TEREN OCZYSZCZALNI		**7938**	
18	Droga zewnętrzna	2290	
RAZEM		**10228**	
	OBIEKTY LINIOWE		
19	Kanał ścieków surowych	**666,0 m**	
20	Kanał ścieków oczyszczonych	**73,5 m**	
21	Rów otwarty - umocniony	**63,0 m**	

Bilans powierzchni i kubatury elementów istniejącej oczyszczalni ścieków

L.P.	NAZWA ELEMENTU ZAGOSPODAROWANIA TERENU	POWIERZCHNIA m²	KUBATURA m³
W GRANICACH OGRODZENIA OCZYSZCZALNI			
1	Komora krat	26,5	10,6
2	Pompownia główna ścieków surowych	36,3	178
3	Osacnik Imhoffa	12,6	98
4	Poletko piasku	40	
5	Budynek socjalno-techniczny	70	140
6	Budynek biurowy	52	130
7	Budynek garażowy (stanowiska warsztatowe)	112	560
8	Wiata gospodarcza	18	45
9	Komunikacja wewnętrzna	635	
10	Zieleń wewnętrzna	7038,6	
ŁĄCZNIE TEREN OCZYSZCZALNI		**8041**	**1116,6**
11	Droga dojazdowa	1925	
RAZEM		**9960**	

STAROSTWO POWIATOWE
w KOŃSKICH
Wydział Geodezji i Gospodarki Nieruchomościami
POWIATOWY OŚRODEK DOKUMENTACJI GEODEZYJNEJ I KARTOGRAFICZNEJ
W obszarze objętym mapą zasadniczą
Dokumenty z powyższej ewidencji przyjęto do zasobu geodezyjno-kartograficznego dnia 15.07.2005
i nadano im numer ewidencyjny 2022-25/05
Powyższa mapa może służyć do celów projektowych.
Projektowanie obiektów budowlanych w oparciu o potwierdzenie realności projektowej wytycznych i inwentaryzacji powykonawczej przez jednostki uprawnione do wykonywania prac geodezyjnych.
15 LIP. 2005
Kadzielnia
Z up. STAROSTY
mgr inż. Rafał Grzybowski
Kierownik PODGK

STAROSTWO POWIATOWE
w KOŃSKICH
Wydział Geodezji i Gospodarki Nieruchomościami
ZESPÓŁ UZGADNIANIA DOKUMENTACJI PROJEKTOWEJ
Na podstawie art. 20 ust. 1 ustawy z dnia 17 maja 1989 r. Prawo geodezyjne i kartograficzne (Dz.U. z 2000r. Nr 100, poz. 1086 i Nr 120, poz. 1268) oraz rozporządzenia wykonawczego wydanego na podstawie tego aktu prawnego, uzgodniono projekt zagospodarowania terenu położonego w obrębie Radoszyce, gmina Radoszyce, powiat konecki, dla zadania inwestycyjnego pn. „Modernizacja i rozbudowa oczyszczalni ścieków w Radoszycach".
Uzgodnienie projektowe oraz uzgodnienie terenu podlega wytycznym i prawu do dokonywania powykonawczej przez jednostki uprawnione do wykonywania prac geodezyjnych.
Uzgodnienie projektowe dokumentacji oraz uzgodnienia terenu z uprawnionym projektantem oraz osobami odpowiedzialnymi przy przedłożeniu mapy z wynikami pomiarów powykonawczych wskazanymi organami administracji architektoniczno-budowlanej.
Uzgodnienie wystosowane projektowanych osi uzbrojenia terenu zachowuje ważność przez okres 3 lat od dnia wydania opinii w sprawie uzgodnienia wykonania projektowanych osi uzbrojenia terenu.
Uzgodnienie trasi ważność w przypadku, o którym mowa w § 13 rozporządzenia Ministra Rolnocy i Gospodarki i Budownictwa z dnia 2 września 2001 r. w sprawie geodezyjnej ewidencji osi uzbrojenia terenu oraz zespołów uzgadniania dokumentacji projektowej (Dz.U. Nr 99, poz. 450).
01-4241/2005
Data ważn. 31.12.2006r.
Kadzie. dn.
Z up. STAROSTY
inż. Anna Jankowiak
PRZEWODNICZĄCY
Zespołu Uzgadniania Dokumentacji Projektowej

Rzeń
24.V.2005

STAROSTWO POWIATOWE
w KOŃSKICH
Wydział Budownictwa i Gospodarki Nieruchomości
26-200 Końskie, ul. Sikorskiego 2

PROJEKT ZAGOSPODAROWANIA TERENU - CZ. II
SKALA 1:500

inż. MARIUSZ TOMCZAK
Upr. bud. do pełn. funk. kier. rob. bud. bez ograniczeń w specj. sieci inst. i urz. wod.-kan. i sanitarnych
wpis. I gaz. Nr ewid.: 99/2001

143.211.1212
1:500

MAPA DLA CELÓW PROJEKTOWYCH

wykonana w r. 2005 przez USŁUGI GEODEZYJNE i PROJEKTOWE "HYDROMAP" w KIELCACH

Granice działek wniesiono według ewidencji gruntów
Mapa aktualna w zaznaczonym zakresie

GEODETA UPRAWNIONY
Jerzy Zdunek
Kierownik rejonu
ul. Prosta 39/49, 25-371 Kielce
Nr upr. 2308
tel. 61-61-73

0734
1211

A. Gmina RADOSZYCE pow. konecki woj. świętokrzyskie
1. Wieś Radoszyce

mgr inż. Tomasz Koziełł
Uprawnienia budowlane w specjalności konstrukcyjno-budowlanej bez ograniczeń
i kierownik zespołu projektowego w specjalnościach: drogowej, instalacji i urządzeń cieplnych, wentylacyjnych, gazowych, wodociągowych i kanalizacyjnych, specjalizacja techn.-budowlana: oczyszczalnia ścieków
Nr ewid.: MAP/0205/PWOS/04

mgr inż. Kazimierz Haligowski
Nr uprawnień: 3/87
Kraków ul. Żytnia 15/28
tel. 411-77-20

	Imię i Nazwisko	Data	Nr uprawnień	Podpis
Projektował:	mgr inż. Radosław Łazuchiewicz mgr inż. arch.	04.2006	118/106/WŁ	
Projektował:	Kazimierz Haligowski	04.2006	89/67	
Projektował:	mgr inż. Tomasz Koziełł	04.2006	MAP/0205/PWOS/04	
Sprawdził:	mgr inż.Mariusz Tomczak	04.2006	99/2001	

Inwestor: Gmina RADOSZYCE

Obiekt, adres: Modernizacja i rozbudowa oczyszczalni ścieków w m. RADOSZYCE Nr ew. działek 3042, 3045, 3046, 3047, 3049, 3049, 3050, 3051, 3055/1, 7406, 3052, 3053, 3054, 3197/1

Tytuł rysunku: PROJEKT ZAGOSPODAROWANIA TERENU - CZ. II

SUMAX S.P. z o.o.
BIURO TECHNICZNO - HANDLOWE
31-455 KRAKÓW, ul. Dzielnicowa 2
tel. (012) 413 77 75, 413 69 64
fax (012) 411 91 18

Stadium	Branża	Skala	Nr rysunku
PROJEKT BUDOWLANY	PR-0122	1:500	RD-3/PZT

Rysunek wykonano przy użyciu programu: AUTODESK ARCHITECTURAL DESKTOP 3.3 PL Numery licencji 786-51058182, 786-51058183, 786-51058185, 786-51058186, 786-51058187, 786-51058188
Rysunek jest własnością firmy WPPU SUMAX® Sp. z o.o. Bez pisemnego zezwolenia nie może być kopiowany, rozpowszechniany, ani udostępniany osobom trzecim. Wszelkie prawa autorskie zastrzeżone dla WPPU SUMAX® Sp. z o.o.