Gm. RADOSZYCE pow. konecki woj. świętokrzyskie

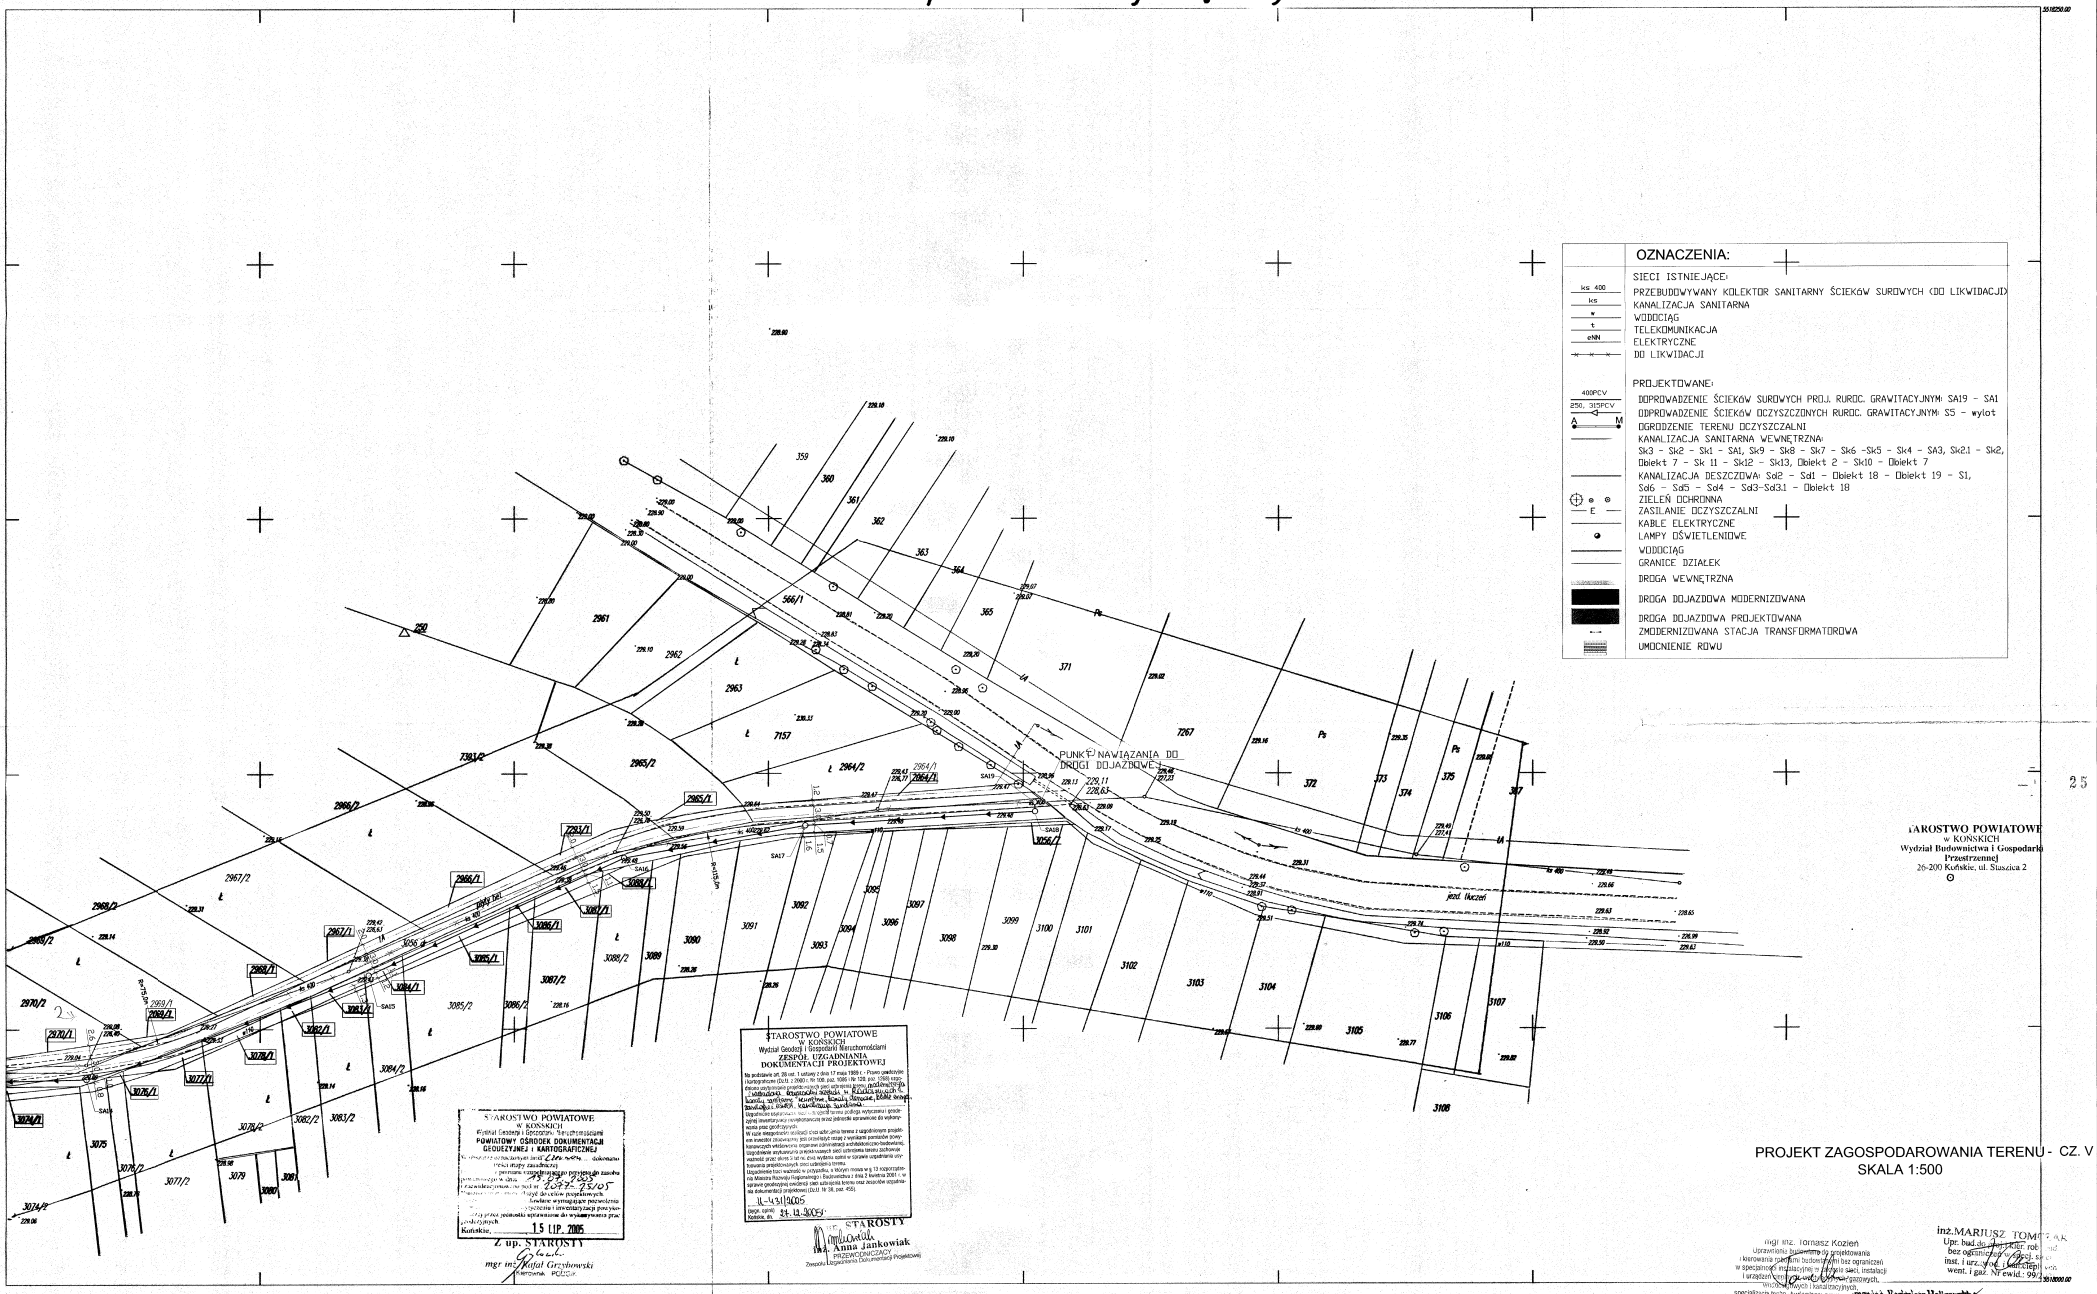

OZNACZENIA:

SIECI ISTNIEJĄCE:
- ks 400 — PRZEBUDOWYWANY KOLEKTOR SANITARNY ŚCIEKÓW SUROWYCH (DO LIKWIDACJI)
- ks — KANALIZACJA SANITARNA
- w — WODOCIĄG
- t — TELEKOMUNIKACJA
- eNN — ELEKTRYCZNE
- DO LIKWIDACJI

PROJEKTOWANE:
- 400PCV — DOPROWADZENIE ŚCIEKÓW SUROWYCH PROJ. RUROC. GRAWITACYJNYM: SA19 - SA1
- 250, 315PCV — DOPROWADZENIE ŚCIEKÓW OCZYSZCZONYCH RUROC. GRAWITACYJNYM: S5 - wylot
- A M — OGRODZENIE TERENU OCZYSZCZALNI
- KANALIZACJA SANITARNA WEWNĘTRZNA: Sk3 - Sk2 - Sk1 - SA1, Sk9 - Sk8 - Sk7 - Sk6 -Sk5 - Sk4 - SA3, Sk2.1 - Sk2, Dblekt 7 - Sk 11 - Sk12 - Sk13, Dblekt 2 - Sk10 - Dblekt 7
- KANALIZACJA DESZCZOWA: Sd2 - Sd1 - Dblekt 18 - Dblekt 19 - S1, Sd6 - Sd5 - Sd4 - Sd3-Sd3.1 - Dblekt 18
- ZIELEŃ OCHRONNA
- E — ZASILANIE OCZYSZCZALNI
- KABLE ELEKTRYCZNE
- LAMPY OŚWIETLENIOWE
- WODOCIĄG
- GRANICE DZIAŁEK
- DROGA WEWNĘTRZNA
- DROGA DOJAZDOWA MODERNIZOWANA
- DROGA DOJAZDOWA PROJEKTOWANA
- ZMODERNIZOWANA STACJA TRANSFORMATOROWA
- UMOCNIENIE RÓWU

PROJEKT ZAGOSPODAROWANIA TERENU - CZ. V
SKALA 1:500

mgr inż. Tomasz Koziełł
Uprawnienia budowlane do projektowania i kierowania robotami budowlanymi bez ograniczeń w specjalności instalacyjnej w zakresie sieci, instalacji i urządzeń cieplnych, wentylacyjnych, gazowych, wodociągowych i kanalizacyjnych
specjalizacja techn.-budowlana
Nr ewid.: MAŁOPOLSKI/0/0/0/04

inż. MARIUSZ TOMCZAK
Upr. bud. do pełn. funkcji kier. rob. bez ograniczeń w specj. konstrukcyjno-budowl.
inst. i urz. cieplnych, wentyl. i gaz. Nr ewid.: 99/2001

mgr inż. Kazimierz Haligowski
ARCHITEKT
Nr uprawnień: 89/67
Kraków ul. Żytnia 15/33
tel. 411-77-26

MAPA DLA CELÓW PROJEKTOWYCH

wykonana w r. 2005 przez USŁUGI GEODEZYJNE i PROJEKTOWE "HYDROMAP" w KIELCACH

Granice działek wniesiono według ewidencji gruntów
Mapa aktualna w zaznaczonym zakresie

143.211.0743

1:500

GEODETA UPRAWNIONY
Jerzy Zdunek
ul Prosta 39/49, 25-371 Kielce
Nr upr. 2308
tel. 61-61-73

A. Gmina RADOSZYCE pow. konecki woj. świętokrzyskie
1. Wieś Radoszyce

	Imię i Nazwisko	Data	Nr uprawnień	Podpis	Inwestor: Gmina RADOSZYCE
Projektował:	mgr inż. Radosława Łazuchiewicz, mgr inż. arch.	04.2006	118/106/WL		Obiekt, adres: Modernizacja i rozbudowa oczyszczalni ścieków w m. RADOSZYCE Nr ew. działek 3042, 3045, 3046, 3047, 3048, 3049, 3050, 3051, 3055/1, 7406, 3052, 3053, 3054, 3197/1
Projektował:	Kazimierz Haligowski	04.2006	89/67		
Projektował:	mgr inż. Tomasz Koziełł	04.2006	MAŁOPOLSKI/0/0/0/04		
Sprawdził:	mgr inż.Mariusz Tomczak	04.2006	99/2001		

Tytuł rysunku: PROJEKT ZAGOSPODAROWANIA TERENU- CZ. V

SUMAX® S.P. z o.o.	Stadium:	Nr rejestracyjny:	Skala:	Nr rysunku:
BIURO TECHNICZNO - HANDLOWE 31-403 KRAKÓW, ul. Dzwonkowa 2 tel. (012) 413 77 75, 413 69 64 fax (012) 411 91 18	PROJEKT BUDOWLANY	PR-0122	1:500	RD-6/PZT

Rysunek wykonano przy użyciu programu: AUTODESK ARCHITECTURAL DESKTOP 3.3 PL. Numery licencji 780-01051162, 780-01051164, 780-01051165, 780-01051167, 780-01051168
Rysunek jest własnością firmy WPPU SUMAX® Sp. z o.o. Bez pisemnego zezwolenia nie może być kopiowany, rozpowszechniany, ani udostępniany osobom trzecim. Wszelkie prawa autorskie zastrzeżone dla WPPU SUMAX® Sp. z o.o.