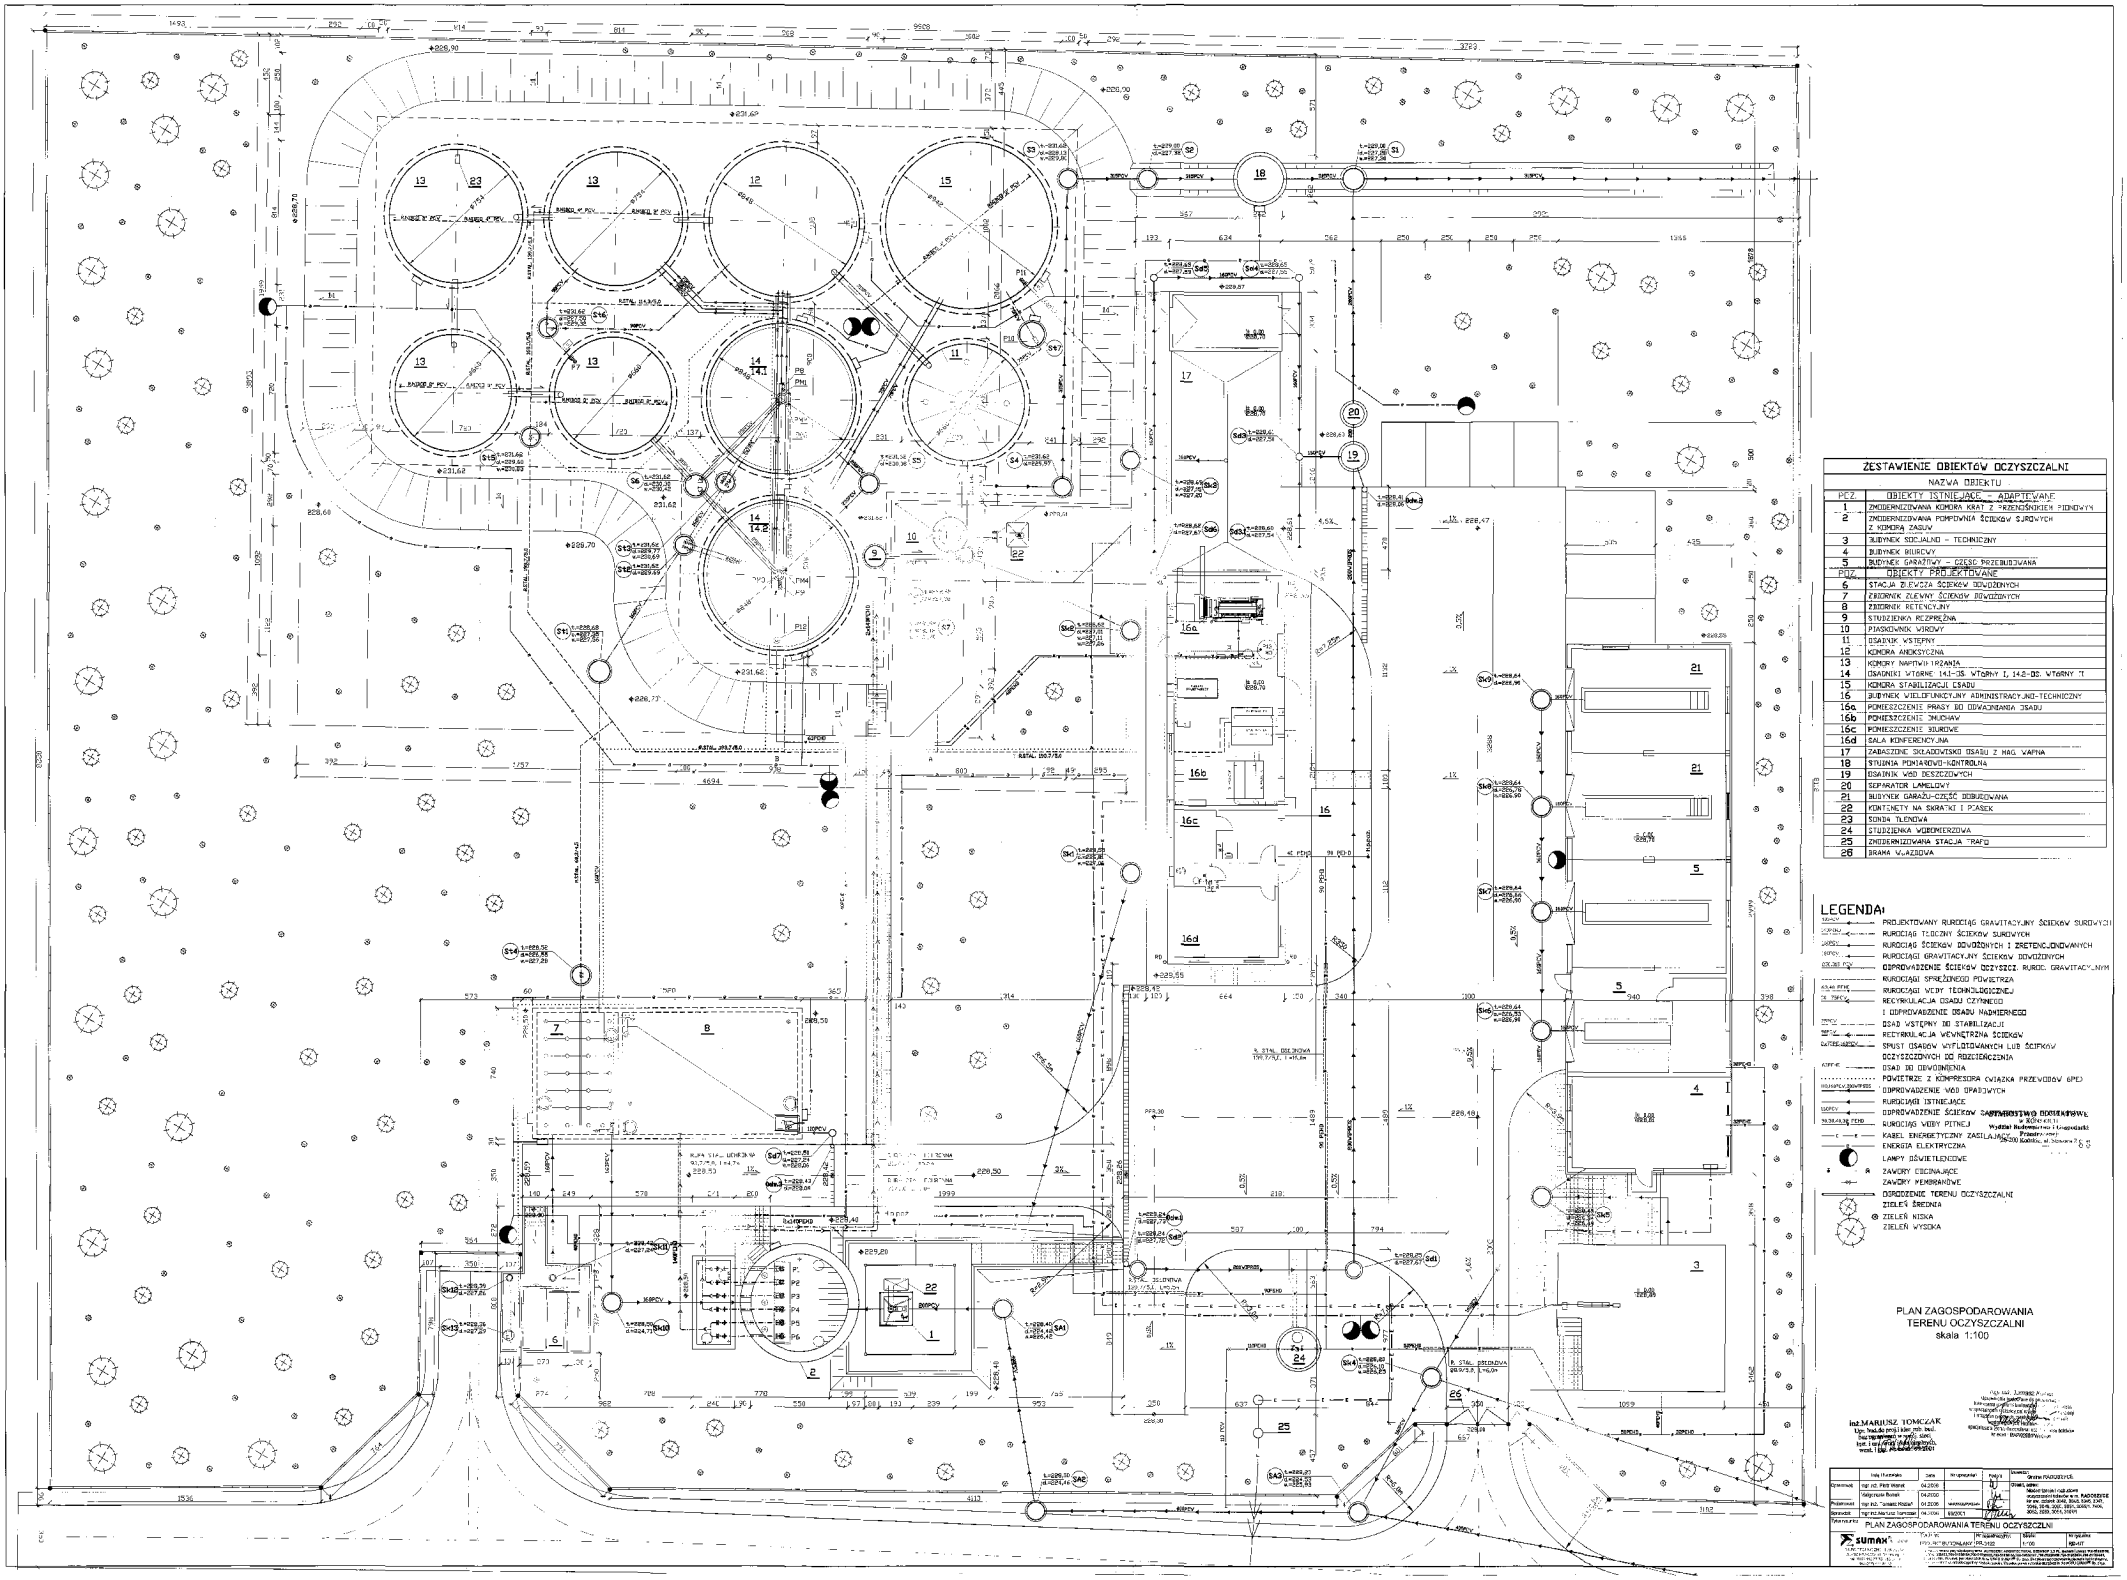

ZESTAWIENIE OBIEKTÓW OCZYSZCZALNI

POZ.	NAZWA OBIEKTU
	OBIEKTY ISTNIEJĄCE - ADAPTOWANE
1	ZMODERNIZOWANA KOMORA KRAT Z PRZENOŚNIKIEM PIONOWYM
2	ZMODERNIZOWANA POMPOWNIA ŚCIEKÓW SUROWYCH Z KOMORĄ ZASUW
3	BUDYNEK SOCJALNO - TECHNICZNY
4	BUDYNEK BIUROWY
5	BUDYNEK GARAŻOWY - CZĘŚĆ PRZEBUDOWANA
POZ.	OBIEKTY PROJEKTOWANE
6	STACJA ZLEWCZA ŚCIEKÓW DOWOŻONYCH
7	ZBIORNIK ZLEWNY ŚCIEKÓW DOWOŻONYCH
8	ZBIORNIK RETENCYJNY
9	STUDZIENKA REZPRĘŻNA
10	PIASKOWNIK WIROWY
11	OSADNIK WSTĘPNY
12	KOMORA ANOKSYCZNA
13	KOMORY NAPOWIETRZANIA
14	OSADNIKI WTÓRNE 14.1-3S WTÓRNY I, 14.2-3S. WTÓRNY II
15	KOMORA STABILIZACJI OSADU
16	BUDYNEK WIELOFUNKCYJNY ADMINISTRACYJNO-TECHNICZNY
16a	POMIESZCZENIE PRASY DO ODWADNIANIA OSADU
16b	POMIESZCZENIE DMUCHAW
16c	POMIESZCZENIE SUROWE
16d	SALA KONFERENCYJNA
17	ZABASZNE SKŁADOWISKO OSADU Z MAG. WAPNA
18	STUDNIA POMIAROWO-KONTROLNA
19	ESKAMIN WÓD DESZCZOWYCH
20	SEPARATOR LAMELOWY
21	BUDYNEK GARAŻU-CZĘŚĆ DOBUDOWANA
22	KONTENETY NA SKRATKI I PIASEK
23	SONDA TLENOWA
24	STUDZIENKA WODOMIERZOWA
25	ZMODERNIZOWANA STACJA TRAFO
26	BRAMA WJAZDOWA

LEGENDA

- PROJEKTOWANY RUROCIĄG GRAWITACYJNY ŚCIEKÓW SUROWYCH
- RUROCIĄG TŁOCZNY ŚCIEKÓW SUROWYCH
- RUROCIĄG ŚCIEKÓW DOWOŻONYCH I ZRETENCJONOWANYCH
- RUROCIĄGI GRAWITACYJNY ŚCIEKÓW DOWOŻONYCH
- ODPROWADZENIE ŚCIEKÓW OCZYSZCZ. RUROC. GRAWITACYJNY
- RUROCIĄGI SPRĘŻONEGO POWIETRZA
- RUROCIĄGI WODY TECHNOLOGICZNEJ
- RECYRKULACJA OSADU CZYNNEGO I ODPROWADZENIE OSADU NADMIERNEGO
- OSAD WSTĘPNY DO STABILIZACJI
- RECYRKULACJA WEWNĘTRZNA ŚCIEKÓW
- SPUST OSADÓW WYFLOTOWANYCH LUB ŚCIEKÓW OCZYSZCZONYCH DO ROZCIEŃCZENIA
- OSAD DO ODWODNIENIA
- POWIETRZE Z KOMPRESORA ZWIĄZKA PRZEWODÓW 6MD
- ODPROWADZENIE WÓD OPADOWYCH
- RUROCIĄGI ISTNIEJĄCE
- ODPROWADZENIE ŚCIEKÓW SANITARNYCH DO ISTNIEJĄCEJ KANALIZACJI
- RUROCIĄG WODY PITNEJ
- KABEL ENERGETYCZNY ZASILAJĄCY
- ENERGIA ELEKTRYCZNA
- LAMPY OŚWIETLENIOWE
- ZAWORY CZERPALNE
- ZAWORY MEMBRANOWE
- OGRODZENIE TERENU OCZYSZCZALNI
- ZIELEŃ ŚREDNIA
- ZIELEŃ NISKA
- ZIELEŃ WYSOKA

PLAN ZAGOSPODAROWANIA TERENU OCZYSZCZALNI
skala 1:100

inż. MARIUSZ TOMCZAK

	Imię i Nazwisko	Data	Podpis
Opracował	mgr inż. Piotr Wrzosek	04.2008	
Sprawdził	Małgorzata Bunsch	04.2008	
Projektował	mgr inż. Tomasz Mocek	04.2008	
Kierował	mgr inż. Mariusz Tomczak	04.2008	

Tytuł rysunku: PLAN ZAGOSPODAROWANIA TERENU OCZYSZCZALNI

Skala: 1:100

Nr rysunku: 1

sumax