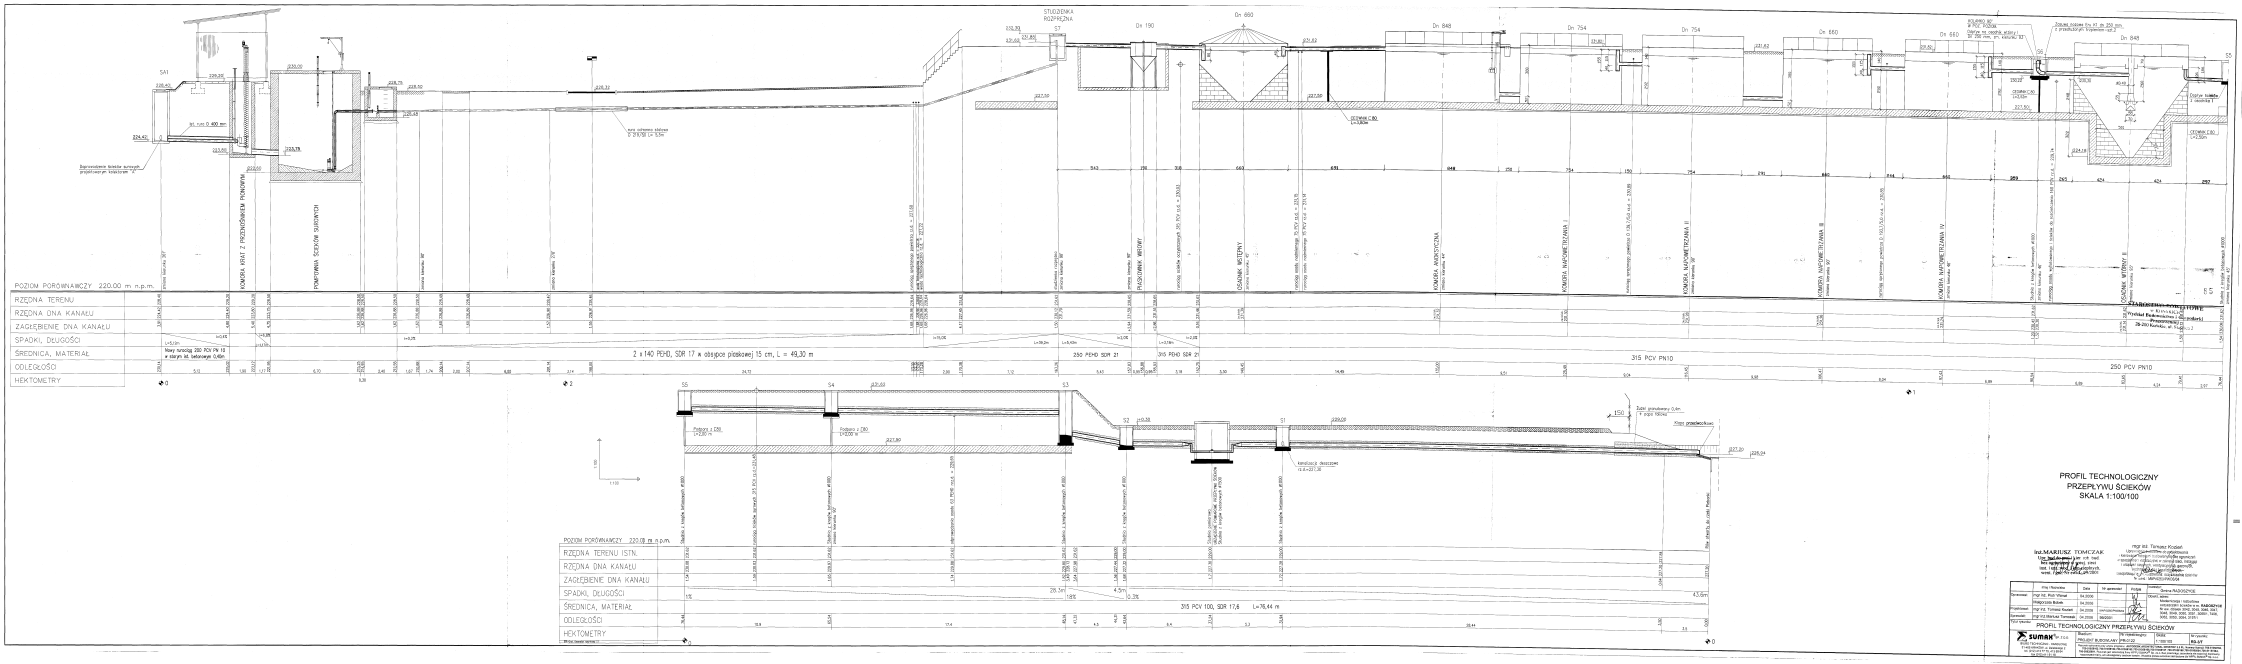

PROFIL TECHNOLOGICZNY
PRZEPŁYWU ŚCIEKÓW
SKALA 1:100/100

Inż.MARIUSZ TOMCZAK
Upr. budowlane bez ogr. nr ewid. ...
tel. ...

mgr inż. Tomasz Kocbel
Upr. budowlane do projektowania ...
tel. ...

Opracował:	mgr inż. Piotr Wenel	04.2020		
	Małgorzata Bubak	04.2020		
Sprawdził:	mgr inż. Tomasz Kocbel	04.2020		
Kierownik:	mgr inż.Mariusz Tomczak	04.2020		
Tytuł rysunku:	PROFIL TECHNOLOGICZNY PRZEPŁYWU ŚCIEKÓW			
sumak	Skala:	Nr rysunku:		
	PROJEKT BUDOWLANY	1:100/100		RS-07

Zmiana: NAZWISKO
Nr uprawnień: ...
Imię i nazwisko: ...
upr. budowlane ... NAZWISKO
Nr ewid. ...
Podpis: ...
Data: ...