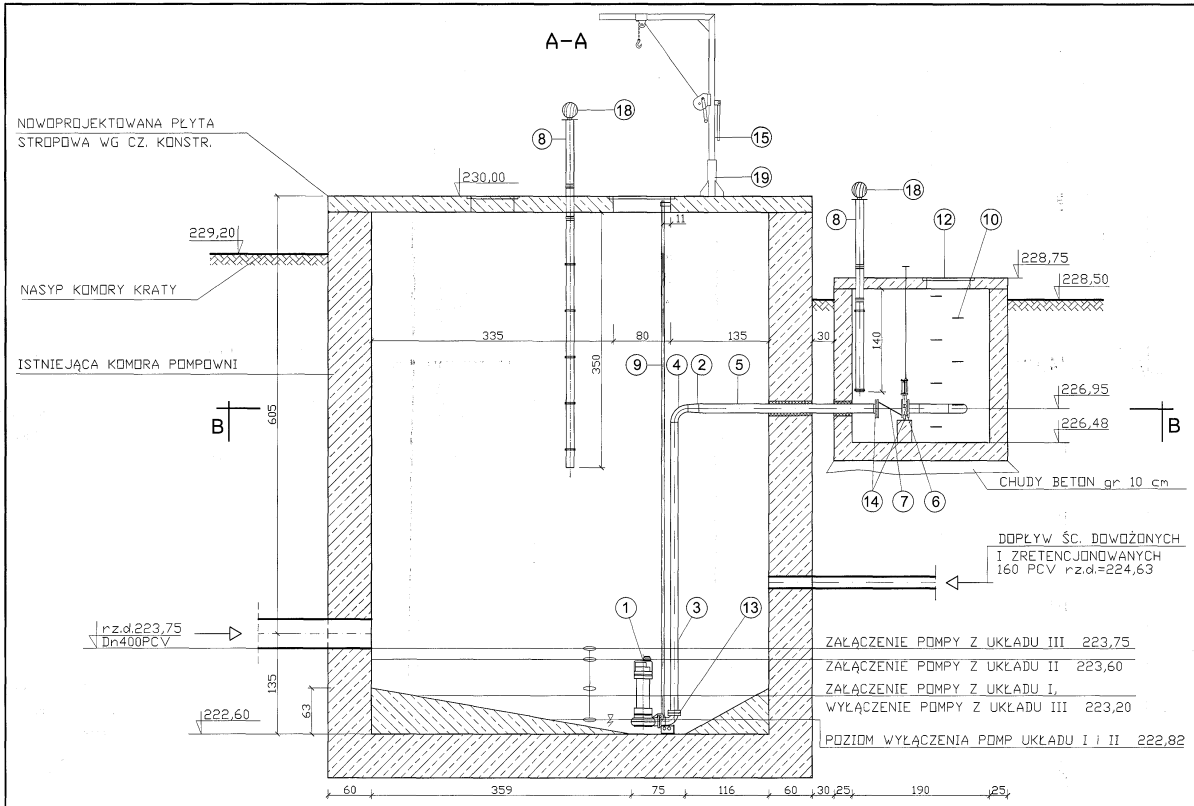

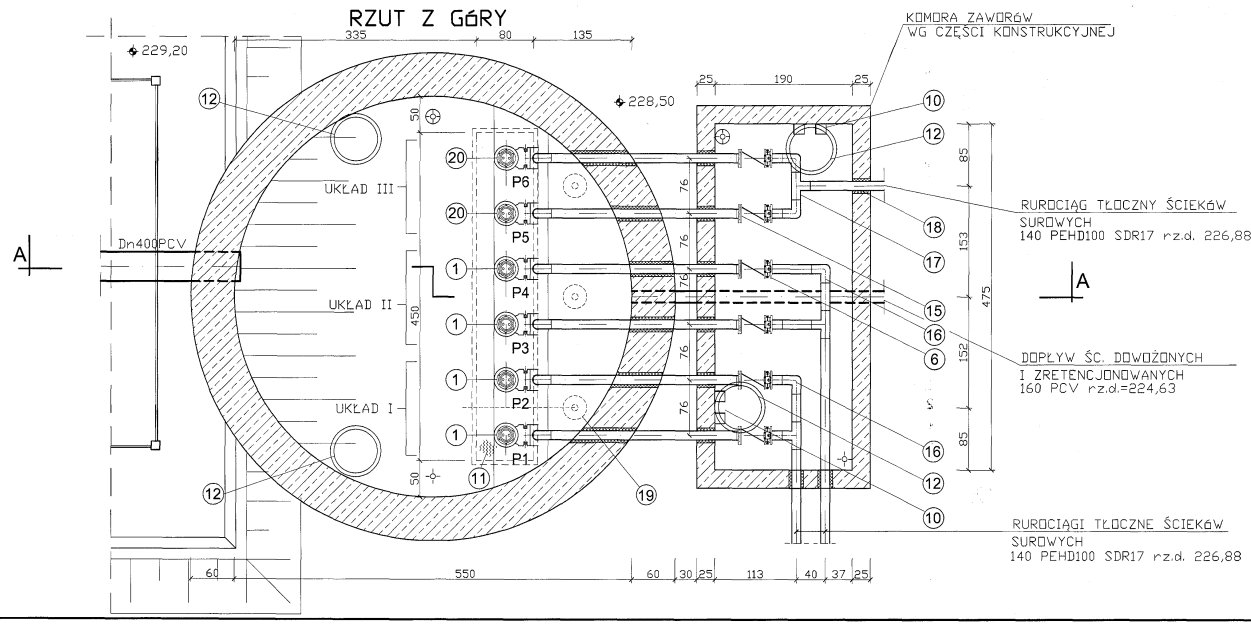

L.P.	NAZWA ELEMENTU	IL.SZT.	L.P.	NAZWA ELEMENTU	IL.SZT.
1	POMPA 100 PZM 3,0 /KZ-4 Z KOLANEM STOPOWYM PROD. MEPROZET BRZEG	4	11	ELEMENTY POKRYWY Z BLACHY RYFLOWANEJ 75x80cm	6
2	ZWĘŻKA STAL. K.O. OH18N9 D 139,7/114,3	6	12	WŁAZ ŻELIWNY Dn 600mm	4
3	RURA STAL. K.O. OH18N9 D114,3/4,0 L=3,95m	6	13	KOŁNIERZ WRAZ Z TULEJĄ KOŁNIERZOWĄ STAL K.O. OH18N9 Dn 100	6
4	KOLANO STAL. K.O. OH18N9 D114,3/4,0 R=1,5Dn	6	14	KOŁNIERZ WRAZ Z TULEJĄ KOŁNIERZOWĄ STAL K.O. OH18N9 Dn 125	12
5	RURA STAL. K.O. OH18N9 D139,7x4 L=2,6m	6	15	ŻURAW DO OPUSZCZANIA I PODNOSZENIA POMP MEPROZET BRZEG	1
6	ZASUWA NOŻOWA MIĘDZYKOŁNIERZOWA Dn125 TYP ERU K1 TYCO POLSKA Z KÓŁKIEM RĘCZNYM, Z PRZEDŁUŻ. TRZPIENIEM ZE STOPĄ	6	16	KOLANO 90° D140 PEHD100, SDR17 , WAVIN	4
7	ZAWÓR ZWROTNY KULOWY TYP ZZ 125/W MEPROZET BRZEG	6	17	TRÓJNIK PE100 D140 PEHD100, SDR17 , WAVIN	3
8	KOMINEK WYWIETRZNIKA Z PCV Dn100mm	4	18	WENTYLATOR ASPIROMATIC DF00 ZE STALI CHROMOWO-NIKLOWEJ PROD. DELFIN GLIWICE	2
9	PROWADNICE RUROWE R. OCYNK. 5/4" 42,4x3,25 L=8,00m	12	19	KIELICH KOTWIĄCY MEPROZET BRZEG	3
10	STOPNIE WŁAZOWE WG. SWW 0614-499	6	20	POMPA 100 PZM 1.1 /KZ-6 Z KOLANEM STOPOWYM, PROD. MEPROZET BRZEG	2

STAROSTWO POWIATOWE
w KONSKICH
Wydział Budownictwa i Gospodarki
Przestrzennej
ul. Kilińskiego 2

UWAGA:

1. Wszystkie przejścia rurociągów przez ściany obiektówzabezpieczone przejściami szczelnymi
2. Sterowanie pomp za pomocą falowników wg części elektrycznej
3. Płytę stropu istniejącą rozebrać, ściany zbiornika pompowni zabezpieczyć wg części opisowej
4. W przypadku rozbieżności rzędne załączenia i wyłączenia dostosować do rzędnej wlotu rurociągu i dna pompowni

ZMODERNIZOWANA POMPOWNIA ŚCIEKÓW SUROWYCH SKALA 1:50

inż.MARIUSZ TOMCZAK
Upr. bud.do proj.i kier. rob. bud.
bez ograniczeń w spec. sieci
inst. i urz.wod.-kan.cieplnych,
went. i gaz Nr ewid.: 99/2001

mgr inż. Tomasz Kozień
Uprawnienia budowlane do projektowania
i kierowania robotami budowlanymi bez ograniczeń
w specjalności instalacyjnej w zakresie sieci, instalacji
i urządzeń cieplnych, wentylacyjnych, gazowych,
wodociągowych i kanalizacyjnych
specjalizacja techn.-budowlana: oczyszczalnie ścieków
Nr ewid.: MAP/0260/PWOS/04

RYSUNEK DYSPOZYCYJNY DLA BRANŻY KONSTRUKCYJNEJ I ELEKTRYCZNEJ

	Imię i Nazwisko	Data	Nr uprawnień	Podpis
Opracował:	mgr inż. Piotr Wanat	04.2006		
	Małgorzata Bobek	04.2006		
Projektował:	mgr inż. Tomasz Kozień	04.2006	MAP/0260/PWOS/04	
Sprawdził:	mgr inż.Mariusz Tomczak	04.2006	99/2001	

Inwestor: Gmina RADOSZYCE

Obiekt, adres: Oczyszczalnia ścieków w m. **RADOSZYCE** Nr ew. dział-ek 3042, 3045, 3046, 3047, 3048, 3049, 3050, 3051, 3055/1, 7406, 3052, 3053, 3054, 3197/1

Tytuł rysunku: ZMODERNIZOWANA POMPOWNIA ŚCIEKÓW SUROWYCH

Stadium:	Nr rejestracyjny:	Skala:	Nr rysunku:
PROJEKT BUDOWLANY	PR-0122	1:50	**RD-5/T**

SUMAX® SP. Z O.O.
BIURO TECHNICZNO - HANDLOWE
31-455 KRAKÓW, ul. Dzielskiego 2
tel. (012) 413 77 75, 413 69 64
fax (012) 411 91 18

Rysunek wykonano przy użyciu programu: **AUTODESK ARCHITECTURAL DESKTOP 3.3 PL**, Numery licencji: **700-51058162, 700-51058163, 700-51058164, 700-51058165, 700-51058166, 700-51058167, 700-51058168, 700-51058504, 700-51157284, 700-50932891**. Rysunek jest własnością firmy WPPU SUMAX® Sp. z o.o. Bez pisemnego zezwolenia nie może być kopiowany, rozpowszechniany, ani udostępniany osobom trzecim. Wszelkie prawa autorskie zastrzeżone dla WPPU SUMAX® Sp. z o.o.