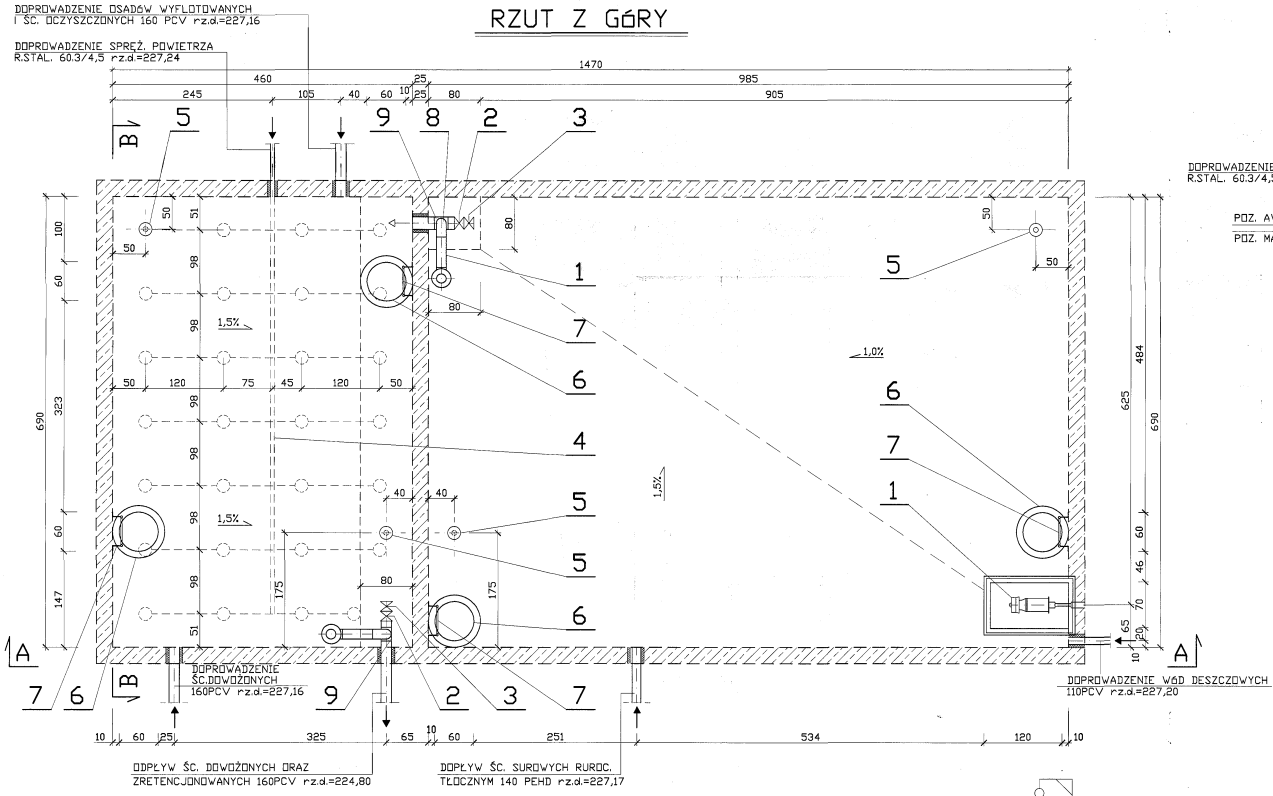

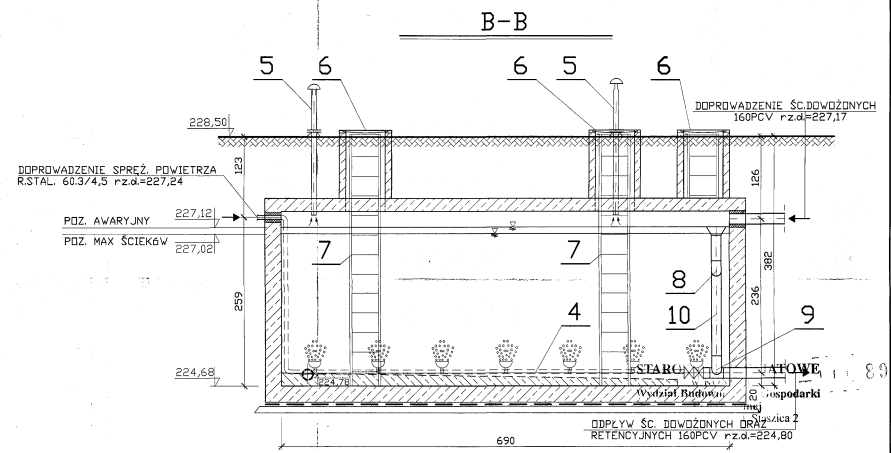

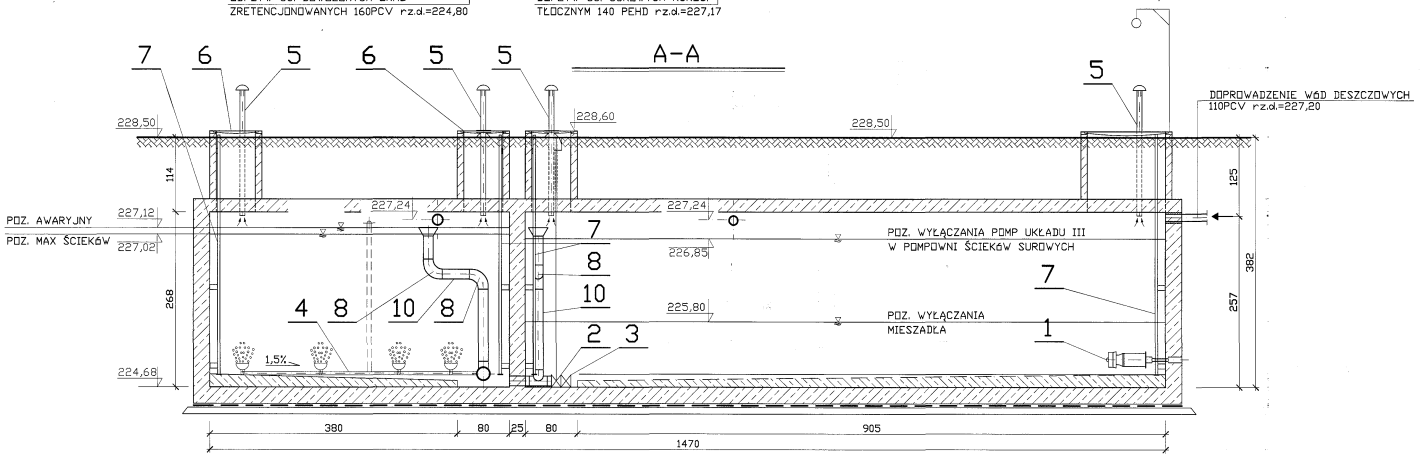

ZESTAWIENIE ELEMENTÓW ARMATURY

L.P.	NAZWA ELEMENTU	ILOŚĆ SZT.	KATALOG	L.P.	NAZWA ELEMENTU	ILOŚĆ SZT.	KATALOG
1	MIESZADŁO 220 MS 0,75-8 Z KONSTR. WSPORCZĄ WERSJA 1	1	MEPROZET BRZEG	6	WŁAZ ŻELIWNY KLASY A Dn 600mm	4	TYPOWY
2	ZASUWA NOŻOWA ERHARD ERU K1 Z PRZEDŁUŻONYM TRZPIENIEM POD KLUCZ	2	TYCO WATERWORKS	7	DRABINA ZŁAZOWA	4	WG CZĘŚCI KONSTRUKCYJNEJ
3	ZAWÓR MEMBRANOWY Dn 150mm	2	DOSAPRO MILTON ROY	8	KOLANO 90° 160 PCV PN 6	4	NIBCO POLSKA
4	RUSZT NAPOWIETRZAJĄCY ø50+28 DYFUZORÓW NAPOWIETRZAJĄCYCH	1	WOD-EKO SOSNOWIEC	9	TRÓJNIK 160 PCV PN6	2	NIBCO POLSKA
5	KOMINEK WYWIETRZAKA Z PCV Dn 75mm WG PN-81/C 89203	4	TYPOWY	10	RURA ŚL=5,0m 160 PCV		NIBCO POLSKA

ZBIORNIK ZLEWNY ŚCIEKÓW DOWOŻONYCH ZE ZBIORNIKIEM RETENCYJNYM
SKALA 1:50

STARO... ATOWE
Wydział Budown... ...spodarki
...nej
...wicza 2

inż.MARIUSZ TOMCZAK
Upr. bud.do proj.i kier. rob. bud. bez ograniczeń w spec. sieci inst. i urz. wod.-kan. i cieplnych. went. i gaz. Nr ewid.: 99/2001

mgr inż. Tomasz Kozień
Uprawnienia budowlane do projektowania i kierowania robotami budowlanymi bez ograniczeń w specjalności instalacyjnej w zakresie sieci, instalacji i urządzeń cieplnych, wentylacyjnych, gazowych, wodociągowych i kanalizacyjnych; specjalizacja techn.-budowlana: oczyszczalnie ścieków
Nr ewid. MAP/0260/PWOS/04

RYSUNEK DYSPOZYCYJNY DLA BRANŻY KONSTRUKCYJNEJ I ELEKTRYCZNEJ

	Imię i Nazwisko	Data	Nr uprawnień	Podpis
Opracował:	mgr inż. Piotr Wanat	04.2006		
	Małgorzata Bobek	04.2006		
Projektował:	mgr inż. Tomasz Kozień	04.2006	MAP/0260/PWOS/04	
Sprawdził:	mgr inż.Mariusz Tomczak	04.2006	99/2001	

Inwestor: Gmina RADOSZYCE

Obiekt, adres: Modernizacja i rozbudowa oczyszczalni ścieków w m. **RADOSZYCE** Nr ew. działek 3042, 3045, 3046, 3047, 3048, 3049, 3050, 3051, 3055/1, 7406, 3052, 3053, 3054, 3197/1

Tytuł rysunku: ZBIORNIK ZLEWNY ŚCIEKÓW DOWOŻONYCH ZE ZBIORNIKIEM RETENCYJNYM

SUMAX® SP. Z O.O.
BIURO TECHNICZNO - HANDLOWE
31-465 KRAKÓW, ul. Dzielskiego 2
tel. (012) 413 77 75, 413 69 64
fax (012) 411 91 18

Stadium:	Nr rejestracyjny:	Skala:	Nr rysunku:
PROJEKT BUDOWLANY	PR-0122	1:50	RD-7/T

Rysunek wykonano przy użyciu programu: AUTODESK ARCHITECTURAL DESKTOP 3.3 PL. Numery licencji: 700-51058162, 700-51058163, 700-51058164,700-51058165,700-51058166,700-51058167, 700-51058168,700-51058334, 700-51157284, 700-50932691. Rysunek jest własnością firmy WPPU SUMAX® Sp. zo.o. Bez pisemnego zezwolenia nie może być kopiowany, rozpowszechniany, ani udostępniony osobom trzecim. Wszelkie prawa autorskie zastrzeżone dla WPPU SUMAX® Sp. z o.o.