
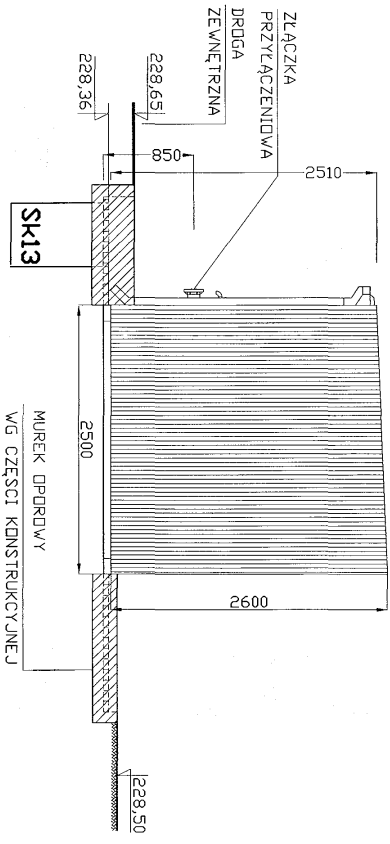


RZUT 1:50

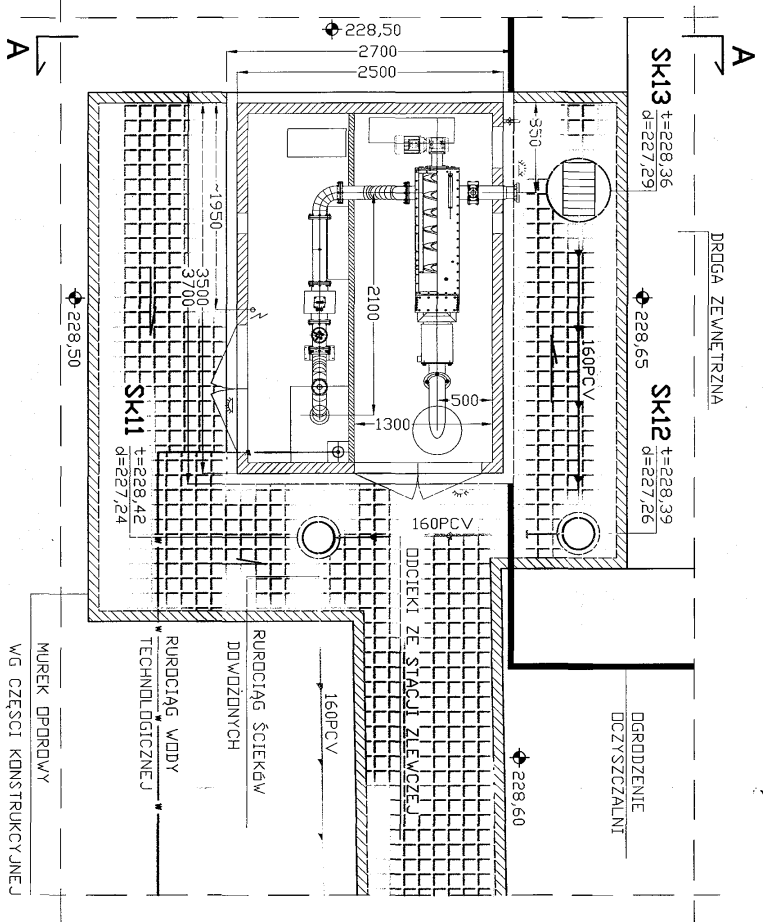

STACJA ZLEWCZA
SKALA 1:50

UWAGA:
STACJA ZLEWCZA STZ2015 W KONTENERZE M1-ENKO GLIWICE

STAROSTWO POWIATOWE
w KONSKICH
Wydział Budownictwa i Gospodarki
Przestrzenną
26-200 Koniki, ul. Słuszcza 2

mgr inż. Mariusz Tomczak
Projektant
Pracownia Projektowa
"Mariusz Tomczak" sp. z o.o.
ul. Słuszcza 2
26-200 Koniki
tel. 71 731 11 11
e-mail: biuro@marusztomczak.pl

Opis	Imię i Nazwisko	Data	Nr uprawnień	Podpis	Investor
Opracował:	mgr inż. Piotr Wanat	04.2006			Gmina Radoszyce
Projektował:	mgr inż. Tomasz Kozień	04.2006			
Sprawił:	mgr inż. Mariusz Tomczak	04.2006			

SUMARH Sp. z o.o.
Biurowo Techniczne - HANDLOWE
31-465 KRAKÓW, ul. Dąbelskiego 2
tel. (012) 413 77 75, 413 89 84
fax. (012) 411 91 18

Stadium: **PROJEKT BUDOWLANY** PR-0122
Skala: 1:50
Nr rysunku: **RD-8/T**

Forma: **STACJA ZLEWCZA**