RZUT PRZYZIEMIA 1:50

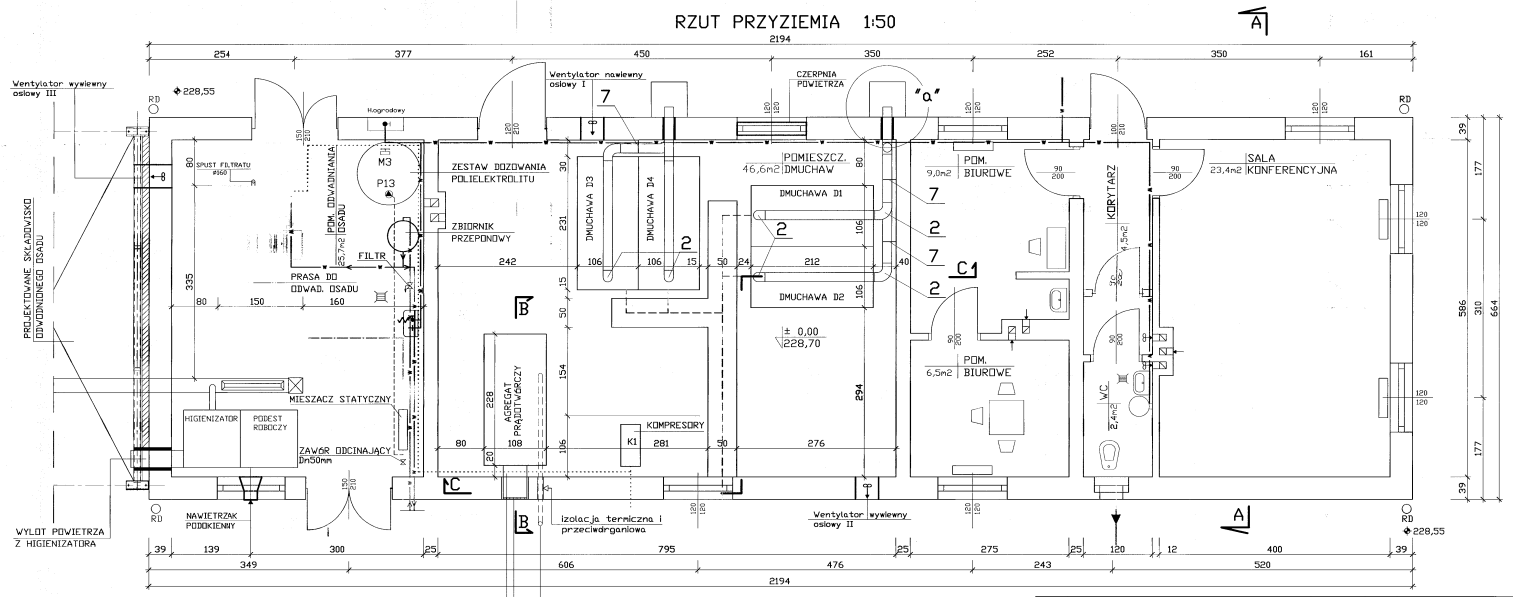

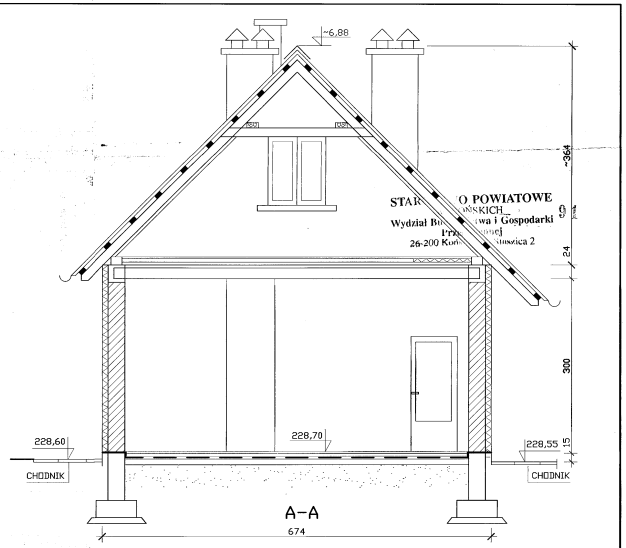

BUDYNEK WIELOFUNKCYJNY SOCJALNO - TECHNICZNY SKALA 1:50

L.P.	NAZWA ELEMENTU	IL.SZT.	L.P.	NAZWA ELEMENTU	IL.SZT.
1	PRZEWÓD WENTYLACYJNY - RURA "SPIRO" Dn150mm, ΣL=20,0m		6	KOŁNIERZ PŁASKI Dn100mm, 8x18 mm, PROD. "SPOMASZ"	4
2	KOLANO POD RURY "SPIRO" - 90°	20	7	OPASKI DO RUR "SPIRO"	13
3	RURA STALOWA Dz100/4,5 L=0,5m	5	8	OBUDOWA FILTRÓW POWIETRZA WYKONANIE WARSZTATOWE	2
4	FILTR POWIETRZA D 100 mm PROD. "SPOMASZ"	4	9	REDUKCJA SPIRO 150/100	8
5	ŁĄCZNIK ELASTYCZNY, Dn100mm PROD. "SPOMASZ"	8			

LEGENDA:

- 160PVC — ODPROWADZENIE ŚCIEKÓW SANITARNYCH I ODCIEKÓW Z BUDYNKU SOCJALNO-TECHNICZNEGO DO WODOCIĄG
- POWIETRZE Z KOMPRESORA (WIĄZKA RUROCIĄGÓW 6PE)
- Dz193,7/5,0 — RUROCIĄG SPRĘŻONEGO POWIETRZA
- 63PE — RUROCIĄG OSADU DO ODWODNIENIA
- 15PE — POLIELEKTROLIT
- 63,40 PEHD — WODA TECHNOLOGICZNA

SZCZEGÓŁ "a"

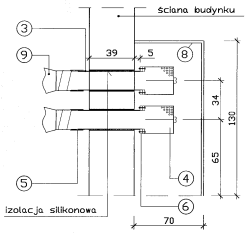

C-C

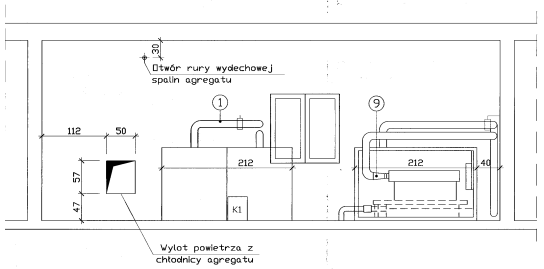

B-B

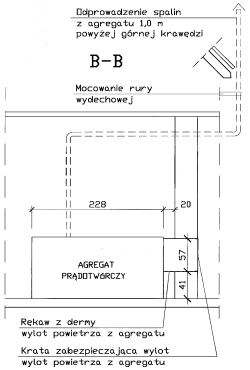

wylot powietrza z agregatu
rękaw z dermy
krata zabezpieczająca wylot powietrza z agregatu

odprowadzenie spalin z agregatu 1,0 m powyżej górnej krawędzi dachu

inż.MARIUSZ TOMCZAK
Upr. bud.do proj.i kier. rob. bud. bez ograniczeń w spec. sieci inst. i urz. bud. i ogrzewn. went. i gaz. Nr ewid.: 99/2001

mgr inż. Tomasz Kozień
Uprawnienia budowlane do projektowania i kierowania robotami budowlanymi bez ograniczeń w specjalności instalacyjnej w zakresie sieci, instalacji i urządzeń cieplnych, wentylacyjnych, wodociągowych i kanalizacyjnych, specjalizacja techn.-budowlana: oczyszczalnie ścieków Nr ewid.: MAP/0260/PWOS/04

RYSUNEK DYSPOZYCYJNY DLA BRANŻY KONSTRUKCYJNEJ ELEKTRYCZNEJ I INSTALACYJNEJ

	Imię i Nazwisko	Data	Nr uprawnień	Podpis
Opracował:	mgr inż. Piotr Wanat	04.2006		
	Małgorzata Bobek	04.2006		
Projektował:	mgr inż. Tomasz Kozień	04.2006	MAP/0260/PWOS/04	
Sprawdził:	inż. Mariusz Tomczak	04.2006	99/2001	

Inwestor: Gmina RADOSZYCE

Obiekt, adres: Modernizacja i rozbudowa oczyszczalni ścieków w m. **RADOSZYCE** Nr ew. działek 3042, 3045, 3046, 3047, 3048, 3049, 3050, 3051, 3055/1, 7406, 3052, 3053, 3064, 3197/1

Tytuł rysunku: **BUDYNEK WIELOFUNKCYJNY ADMINISTRACYJNO -TECHNICZNY**

SUMAX® Sp. z o.o.
BIURO TECHNICZNO - HANDLOWE
31-465 KRAKÓW, ul. Dzielskiego 2
tel. (012) 413 77 75, 413 69 64
fax (012) 411 91 18

Stadium:	Nr rejestracyjny:	Skala:	Nr rysunku:
PROJEKT BUDOWLANY	PR-0122	1:50	**RD-9/T**

Rysunek wykonano przy użyciu programu: AUTODESK ARCHITECTURAL DESKTOP 3.3 PL, Numery licencji: 700-51058102, 700-51058162, 700-51058164, 700-51058165, 700-51058166, 700-51058167, 700-51058168, 700-51197264, 700-50932891. Rysunek jest własnością firmy WPPU SUMAX® Sp. zo.o. Bez pisemnego zezwolenia nie może być kopiowany, rozpowszechniany, ani udostępniany osobom trzecim. Wszelkie prawa autorskie zastrzeżone dla WPPU SUMAX® Sp. z o.o.